


PLANTA BAIXA

ESCALA: 1/20

VISTA FRONTAL

ESCALA: 1/20

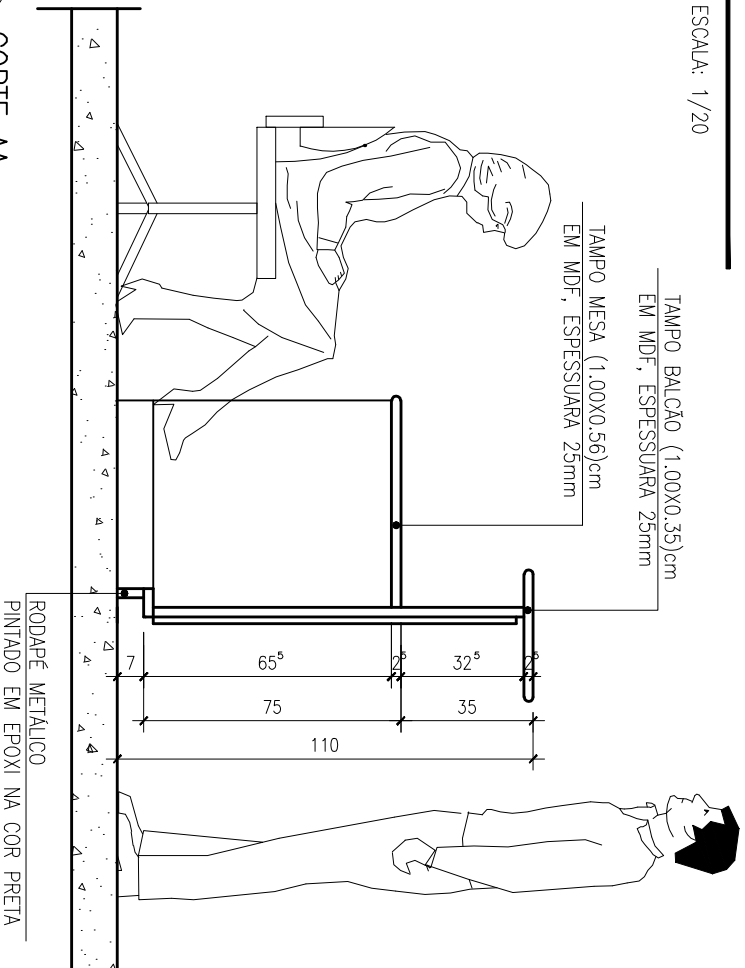

CORTE AA

ESCALA: 1/20



# TRIBUNAL DE JUSTIÇA DO ESTADO DA BAHIA

DEA-DIRETORIA DE ENGENHARIA E ARQUITETURA / CPROJ-COORDENAÇÃO DE PROJETOS

PROJETO: **B I L I U A R R I O**

UNIDADE: **MODULO PARA ATENDIMENTO**

ASSUNTO: **D E T A L H E**

PRANCHAS:

01/01

PROPRIETÁRIO: **TRIBUNAL DE JUSTIÇA**

ENDEREÇO DO IMÓVEL: **Rua X, S/N°, Salvador, Ba**

DATA: **04/07/2011**

AUTOR DO PROJETO **SR(A)**

CREA: **XXXX-X**

ESCALA: **1/20**

VISTO/SUPERVISÃO: **FERNANDA GUIMARÃES**

DESENHO: **SR(A)**

ENDEREÇO ARQUIVO: \\votua\p3666\professores\8101 - ARQUITETURA\01 - CAPITAL\TRIBUNAL DE JUSTIÇA\MESA DO JUIZ

CÓDIGO DO ARQUIVO: **ANS-001**

NOME DO ARQUIVO: **mesa101.dwg**