
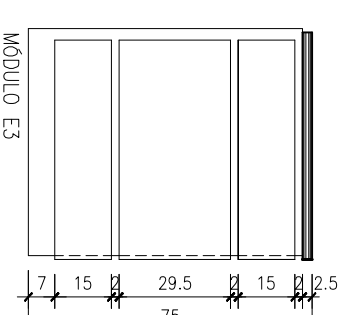
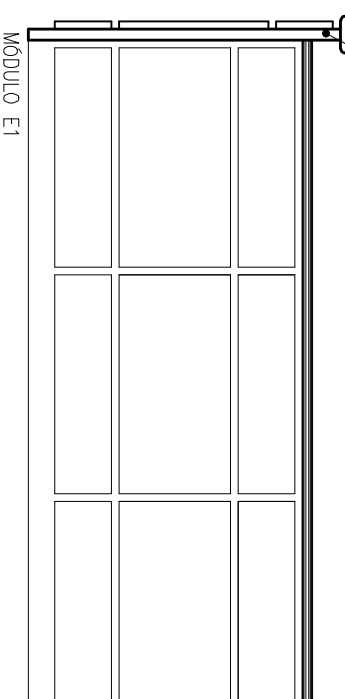
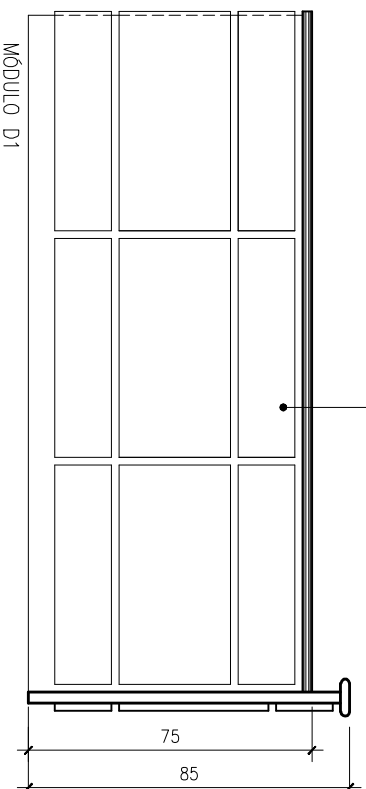






VISTA A

ESCALA: 1/20

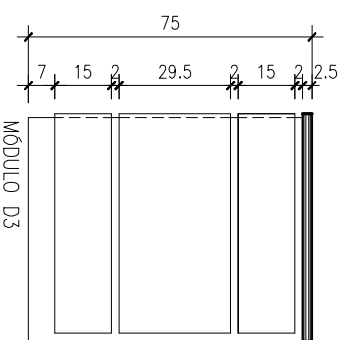

VISTA B



ESCALA: 1/20

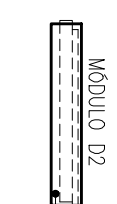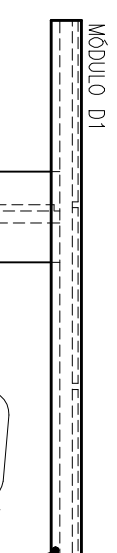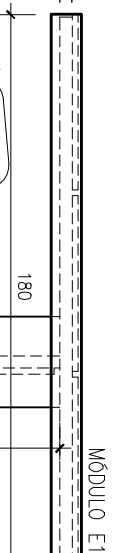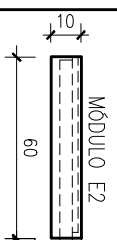

VISTA A

VISTA A



VISTA B

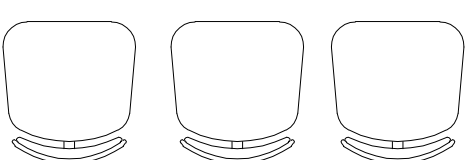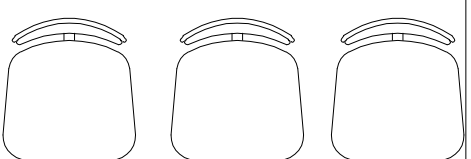

TAMPO BANCADA (180X30)cm
EM MDF LAMINADO NA COR MADEIRA,
ESPESURA 25mm


TAMPO BANCADA (180X10)cm
EM MDF LAMINADO NA COR MADEIRA,
ESPESURA 25mm

TAMPO BANCADA (60X30)cm
EM MDF LAMINADO NA COR MADEIRA,
ESPESURA 25mm

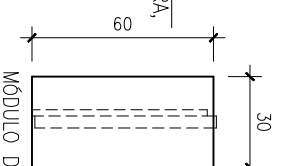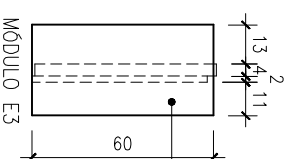

PLANTA BAIXA

ESCALA: 1/25

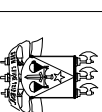

TRIBUNAL DE JUSTIÇA DO ESTADO DA BAHIA

DEA-DIRETORIA DE ENGENHARIA E ARQUITETURA / CPRU-COORDENAÇÃO DE PROJETOS

PROJETO: **MÓDULO BILÍRIAS**

UNIDADE: **BANCADA JURADOS**

ASSUNTO: **DETA LHE**

PROPRIETÁRIO: **TRIBUNAL DE JUSTIÇA**

ENDEREÇO DO IMÓVEL: **Rua X, S/Nº, Salvador, Ba**

PRANCHAS:

01/01

AUTOR DO PROJETO	CHAVE	ESCALA	VISTO/SUPERVISÃO	DESENHO
SR(A)	XXXXX-X	INDICADA	FERNANDA GUMARÃES	SR(A)
ENDEREÇO ARQUIVO:	\\pchs02\pchs02\unidades\projeto\01 - arquitetura\01 - central\tribunal de justiça\planta do juiz		CODIGO DO ARQUIVO:	nome do arquivo:
			ARG-001	mebiliar-04