



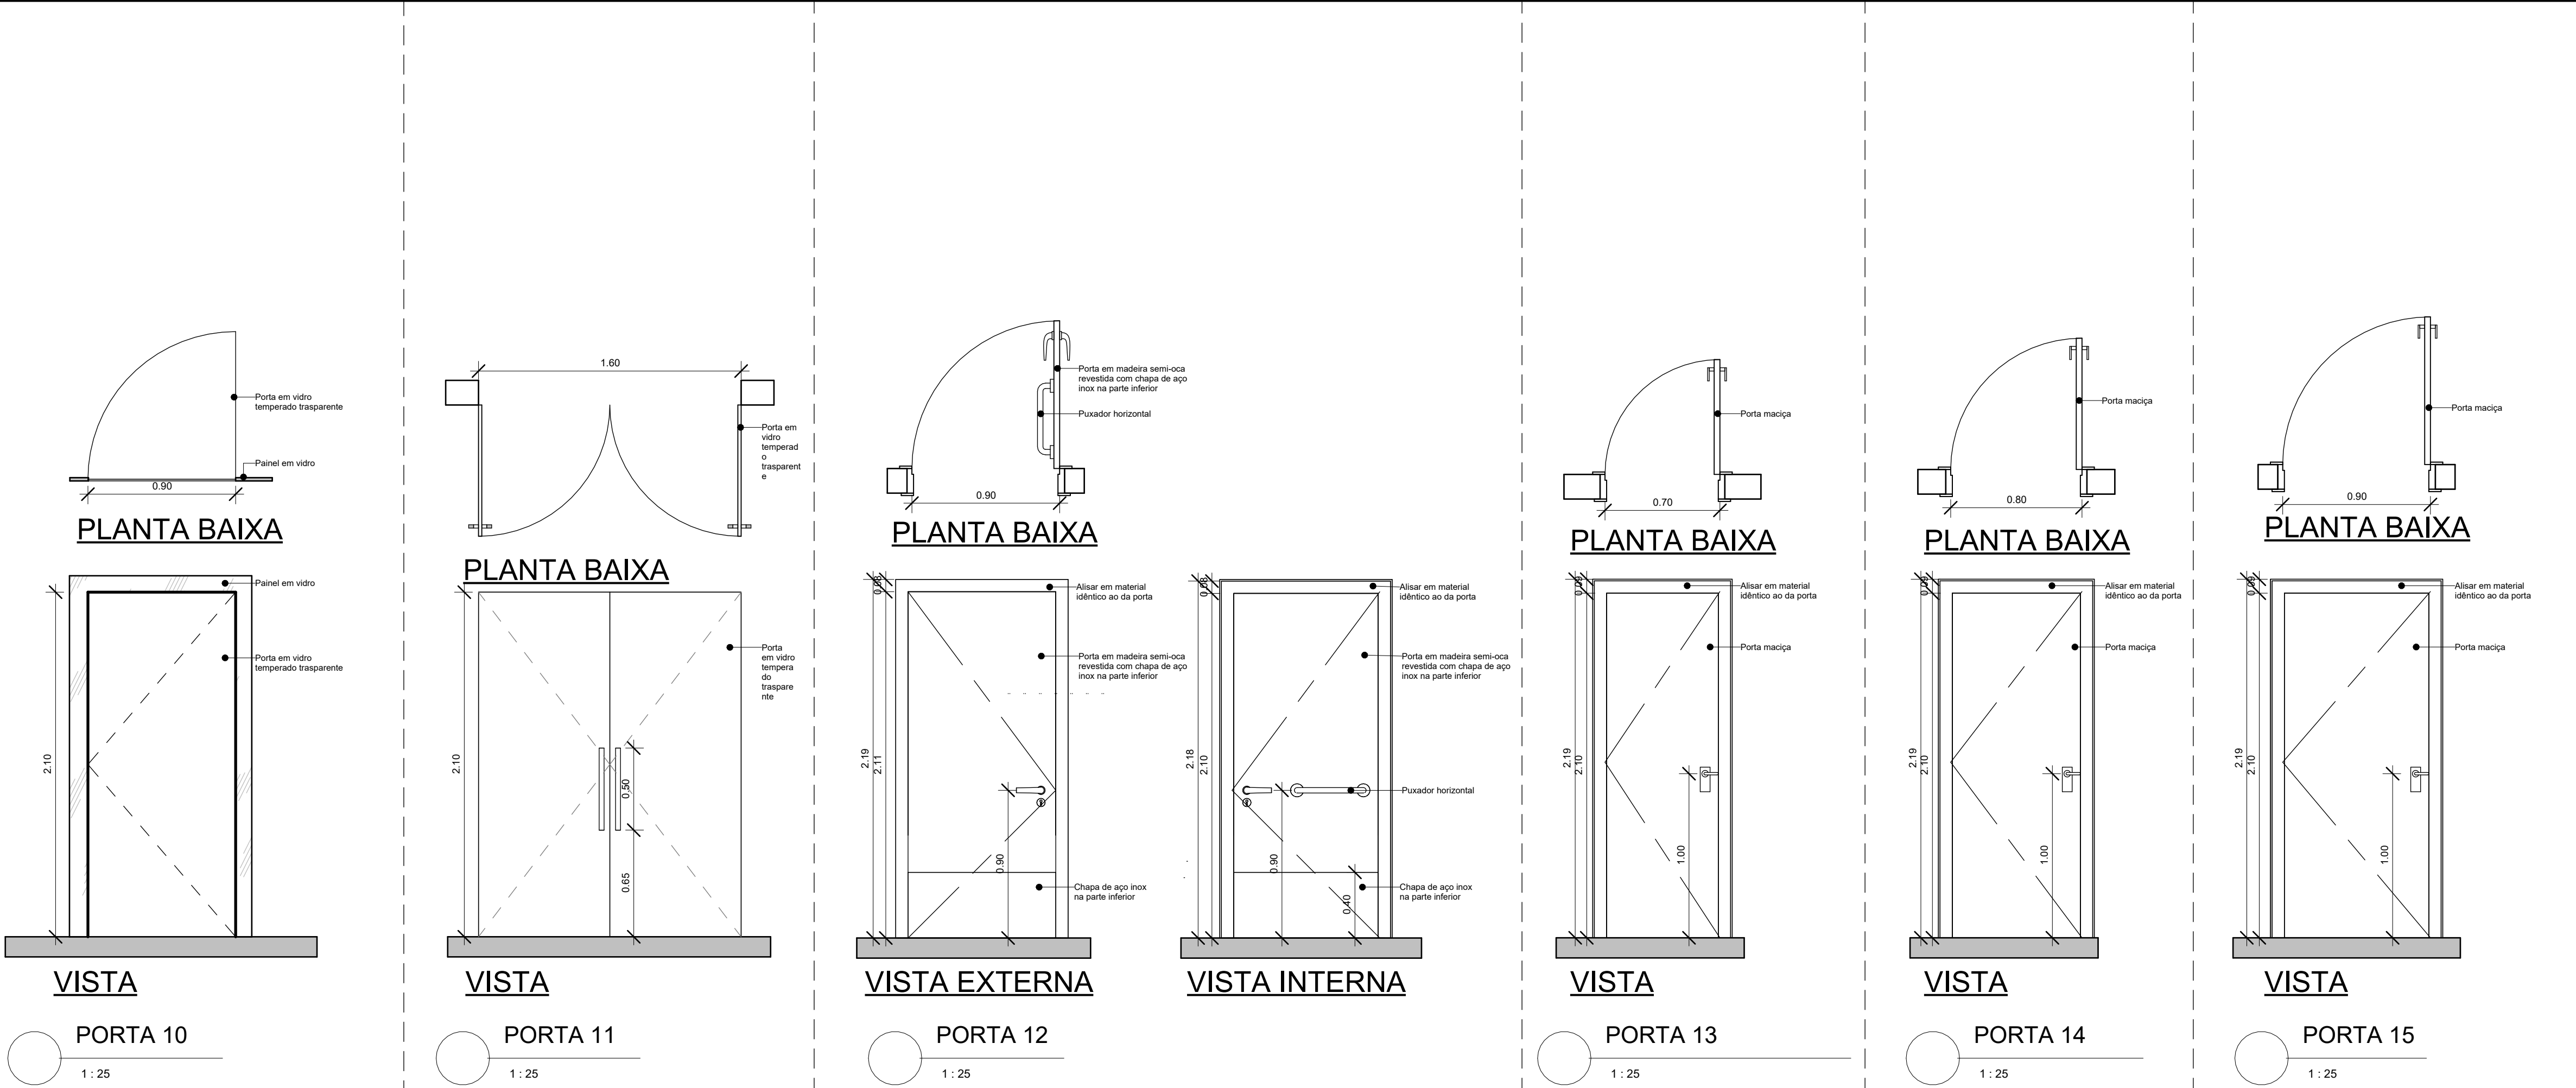

ESPECIFICAÇÃO DE PORTAS				
CÓD.	LARG.	ALT.	DESCRIÇÃO	QTD.
P01	0.90	2.10	Porta Corta-Fogo, 01 folha	1
P02	3.00	2.10	Porta de abrir em chapa de aço galvanizado branco, 2 folhas	2
P03	1.60	2.10	Porta de abrir em chapa de aço galvanizado branco, 2 folhas	1
P04	4.00	2.50	Porta de abrir em chapa de aço galvanizado branco, 2 folhas, com automação de abertura com motor	1
P05	0.90	2.10	Porta de abrir em chapa de aço galvanizado com pintura eletrostática branca (sem veneziana), antivandalismo com fechadura eletromagnética, 1 folha	2
P06	1.00	2.10	Porta de abrir em ferro, acabamento em pintura eletrostática branca, antivandalismo com fechadura eletromagnética, 1 folha	1
P07	0.90	2.10	Porta de abrir em madeira maciça com acabamento em fórmica branca e sistema anti-arrombamento, 1 folha	6
P08	0.90	2.10	Porta de abrir em madeira maciça com acabamento em fórmica branca e sistema anti-arrombamento, com fechadura eletromagnética, 1 folha	3
P09	1.95	2.10	Porta de abrir em vidro temperado laminado 4+4+4mm espelhado, 2 folhas	1
P10	0.90	2.10	Porta de abrir em vidro temperado transparente, espessura 10 mm, 01 folha	18
P11	1.60	2.10	Porta de abrir em vidro temperado transparente, espessura 10mm, 2 folhas	2
P12	0.90	2.10	Porta de abrir kit porta pronta acessível, revestida com chapa de aço inox na parte inferior, com barras e maçaneta para sanitário acessível, 1 folha	11
P13	0.70	2.10	Porta de abrir kit porta pronta branca lisa, 1 folha	1
P14	0.80	2.10	Porta de abrir kit porta pronta branca lisa, 1 folha	2
P15	0.90	2.10	Porta de abrir kit porta pronta branca lisa, 1 folha	58
P16	0.90	2.50	Porta de abrir padrão belgo ou equivalente, cor azul, 1 folha, com fechadura eletromagnética	1
P17	4.00	2.50	Porta de abrir padrão belgo ou equivalente, cor azul, 2 folhas	1
P18	1.80	2.10	Porta de correr em vidro temperado espelhado, espessura 10 mm, 2 folhas, com automação por sensor de proximidade	1
P19	1.62	2.10	Porta de correr em vidro temperado laminado 4+4+4mm espelhado, espessura 12mm, 2 folhas, com automação por sensor de proximidade	1
P20	4.00	2.50	Porta de correr em chapa de aço galvanizado branco, 1 folha, com automação de abertura com motor	1
P21	1.00	2.10	Porta de correr kit porta pronta acessível para sanitário, revestida com chapa de aço inox na parte inferior, com barras e maçaneta para sanitário acessível, trilho apenas superior, 1 folha	1
P22	1.00	2.10	Porta de correr kit porta pronta acessível, com tranca e maçaneta acessível, branca lisa, trilho apenas superior, 1 folha	1
P23	4.50	2.43	Porta de correr padrão belgo, cor azul, 1 folha, trilhos apenas superiores.	1
P24	6.05	2.43	Porta de correr padrão belgo, cor azul, 1 folha	1
P25	0.80	2.10	Porta de de abrir em alumínio branco com veneziana, 1 folha	1
P26	0.80	1.60	Porta de de abrir em alumínio branco para divisória de sanitário, 1 folha	8
P27	0.90	2.10	Porta de de abrir em alumínio branco, 1 folha	7
P28	0.90	2.10	Porta em aço galvanizado com pintura eletrostática branca, com sistema antivandalismo e com visor de segurança em vidro multilaminado, 1 folha	4
P29	0.90	1.90	Porta em aço galvanizado com pintura eletrostática branca, com sistema antivandalismo, sem tranca instalada a 0,30m do piso para sanit. custódia, 1 folha	2
P30	1.60	2.10	Porta giratória com detector de metais, travamento e retorno automático, 4 folhas, de alumínio e vidro	1
P31	1.20	1.20	Tampa de reservatório (alçapão) em chapa de aço inox dobrada	1
P32	0.90	2.10	Porta de correr embutida na parede em madeira compensada semi-oca revestida com formica branca, acessível, com tranca e maçaneta acessível, trilho apenas superior	1

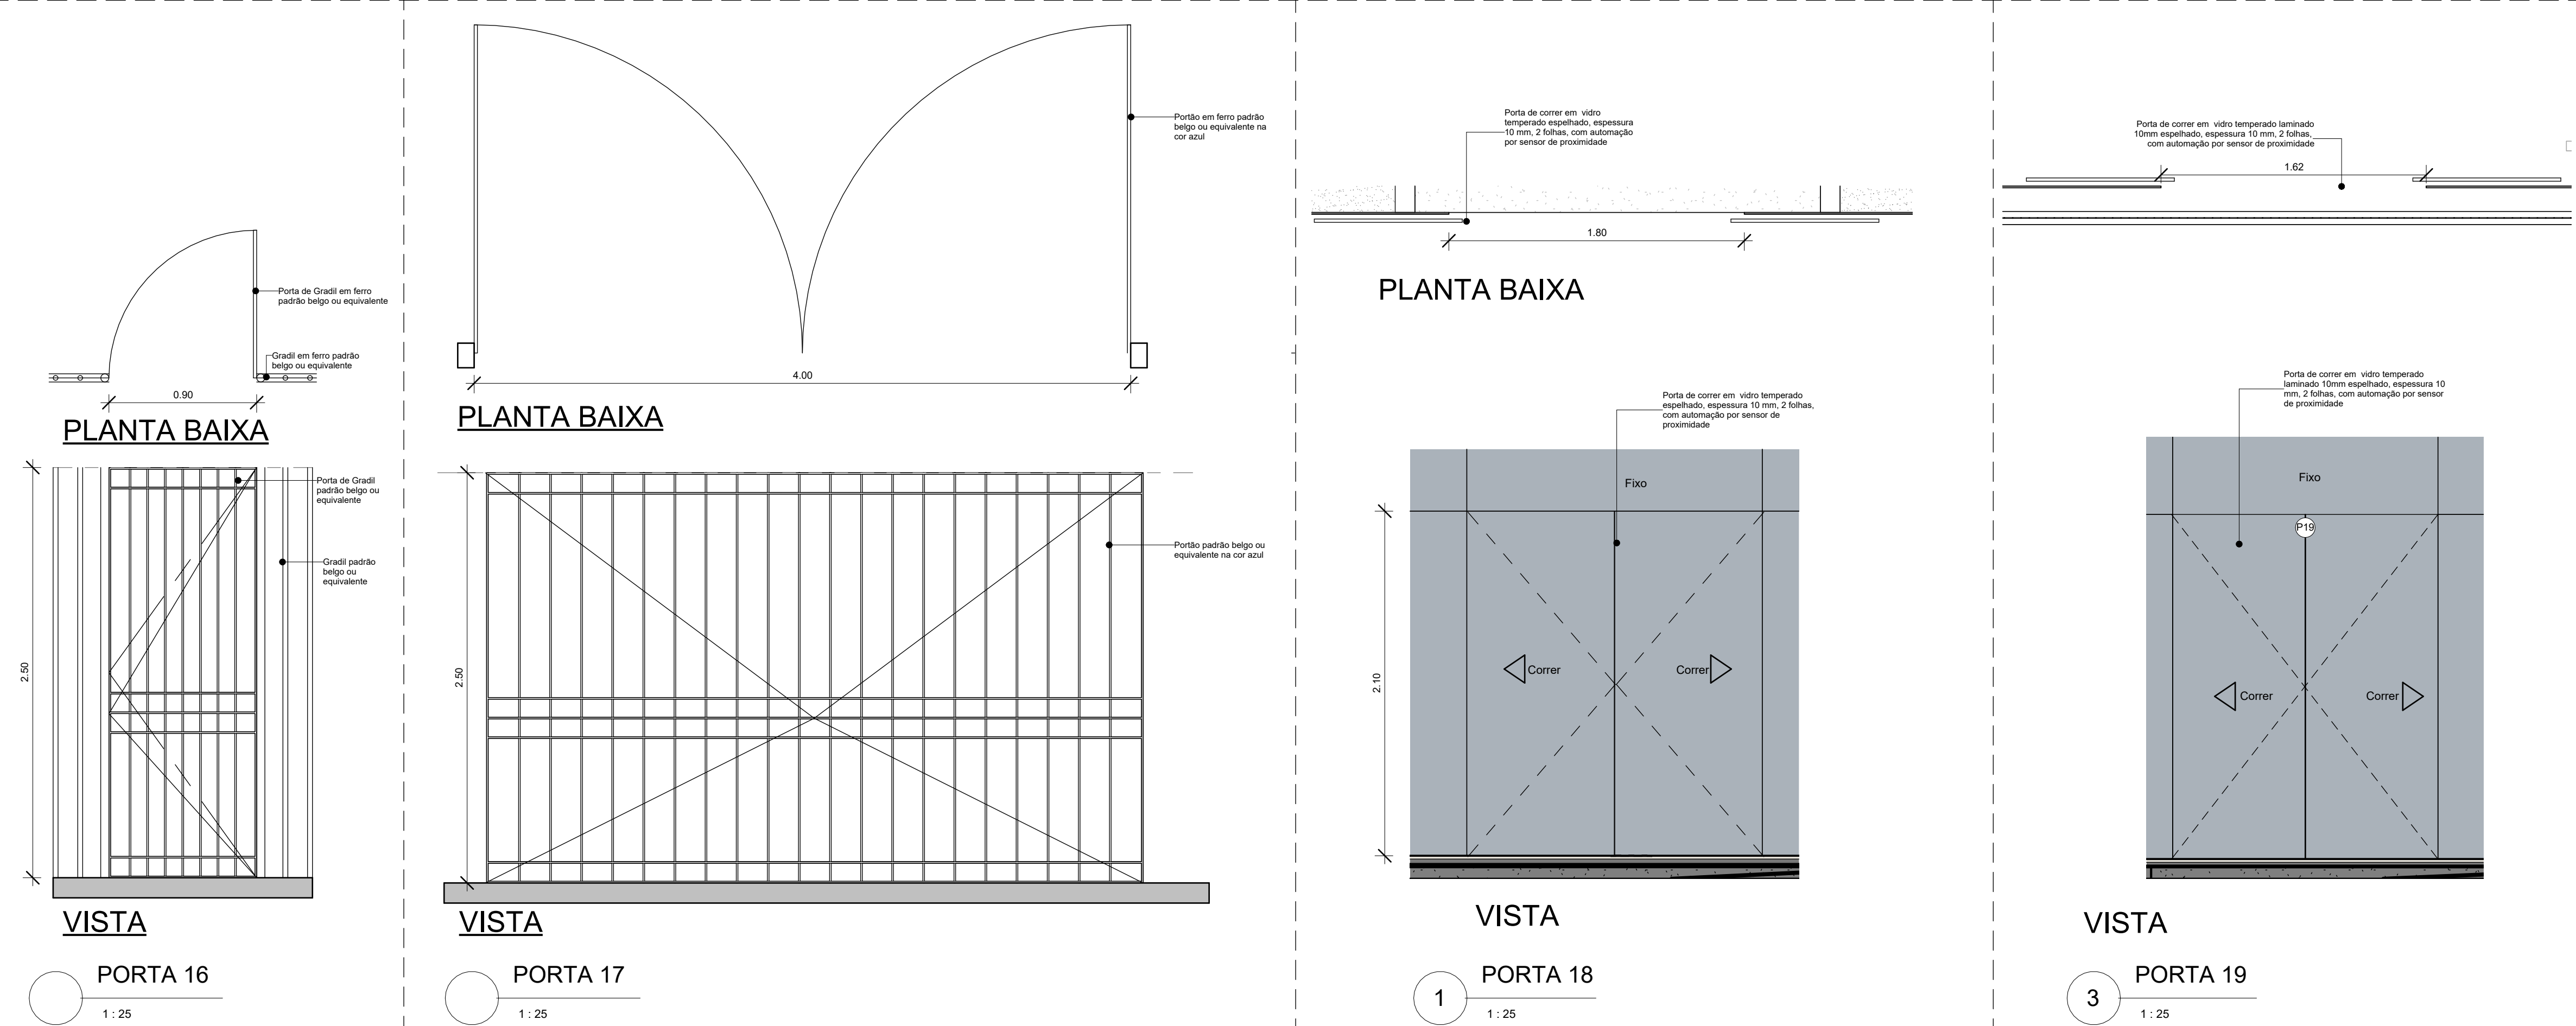


NOTA ESPECÍFICA

Observação: Os desenhos das portas de padrão belgo são representativos apenas quanto às suas dimensões (largura e altura) e ao tipo de abertura. Não representam o design do aramado que deve seguir o padrão belgo (Nylofor).



Nº	Desenho	Autor	Descrição	Data
Tabela de revisão				
TRIBUNAL DE JUSTIÇA DO ESTADO DA BAHIA SEAD - SECRETARIA DE ADMINISTRAÇÃO DEA - DIRETORIA DE ENGENHARIA E ARQUITETURA UNIDADE FÓRUM DA COMARCA DE SEABRA PRANCHIA DET. ESQUADRIAS - PORTAS 2 AUTOR DO PROJETO Alice Gabriela Cruz COORDENAÇÃO Bruno Bellas ENDEREÇO ARQUIVO psychel/Projetos/DEA/01-CPROJ/01-PROJETOS/SEABRA/NOVO FÓRUMS. MODELO REVIT/ARQUIVO CENTRAL/ITJBA_NOVO_FÓRUM_SEABRA_R01.rvt PROJETO EXECUTIVO PR. Nº ARQ/40 DATA JUN/2026 ESCALA 1 : 25				

1 : 25

Nº	Desenho	Autor	Descrição	Data
Tabela de revisão				
 TRIBUNAL DE JUSTIÇA DO ESTADO DA BAHIA SEAD - SECRETARIA DE ADMINISTRAÇÃO DEA - DIRETORIA DE ENGENHARIA E ARQUITETURA				 COORDENAÇÃO DE PROJETOS ARQUITETÔNICOS
UNIDADE	FÓRUM DA COMARCA DE SEABRA			PROJETO EXECUTIVO
ENDEREÇO	ESTRADA PARA CAMPESTRE, S/N - CENTRO, SEABRA			PR. Nº 02
FRANQUIA	DET. ESQUADRIAS - PORTAS 3			ARQ/41
AUTOR DO PROJETO	REGISTRO CAU / CREA			
Alice Gabriela Cruz	A256611-7			
COORDENAÇÃO	DESENHO			
Bruno Belias	Edmundo Alves			DATA
ENDEREÇO ARQUIVO	\\gwydhr\gwydhr\DEAD1\CPROJ\01-PROJ\DET\SEABRA\NOVO FORUMS.MODELO REVITAR\ARQUIVO CENTRAL\TIBA_NOVO FORUM_SEABRA_R01.rvt			JUN/2026
				ESCALA
				1 : 25

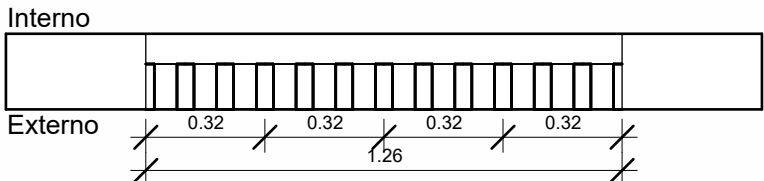


PLANTA BAIXA

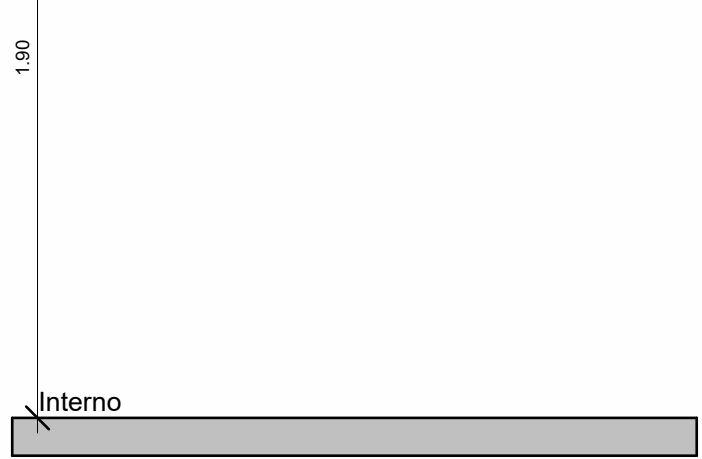
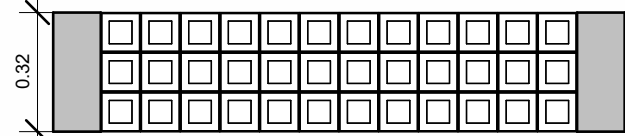


VISTA

JANELA 01
1 : 20

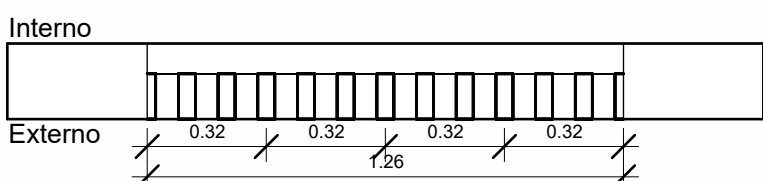


PLANTA BAIXA

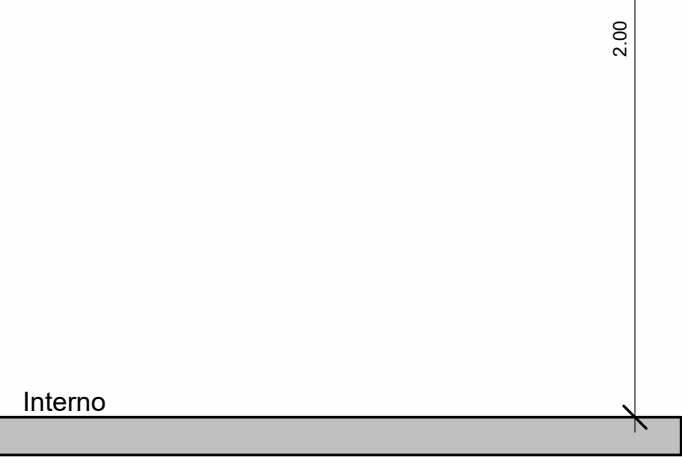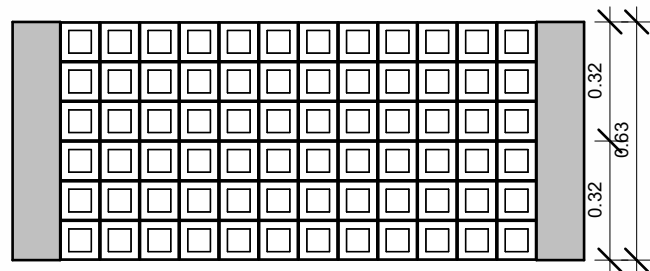


VISTA

JANELA 02
1 : 20

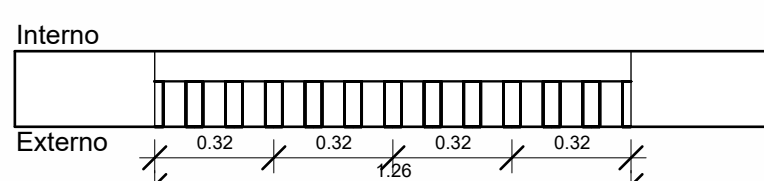


PLANTA BAIXA

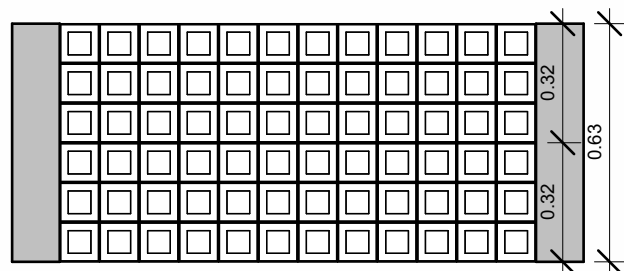


VISTA

JANELA 03
1 : 20

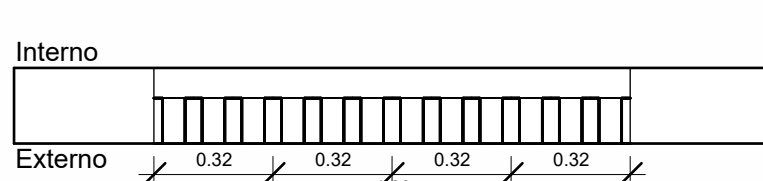


PLANTA BAIXA

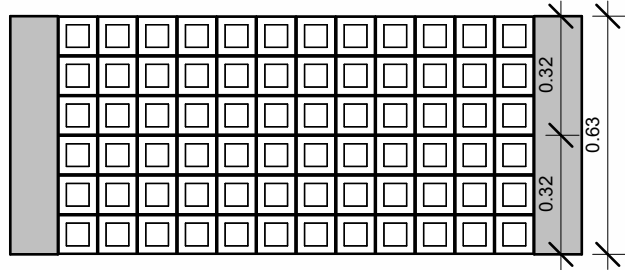


VISTA

JANELA 04
1 : 20

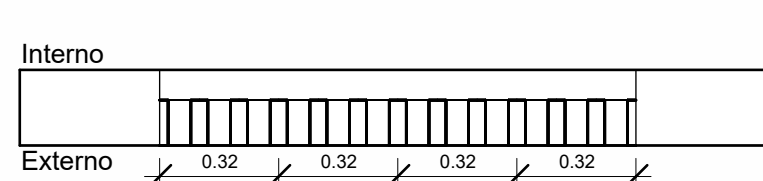


PLANTA BAIXA


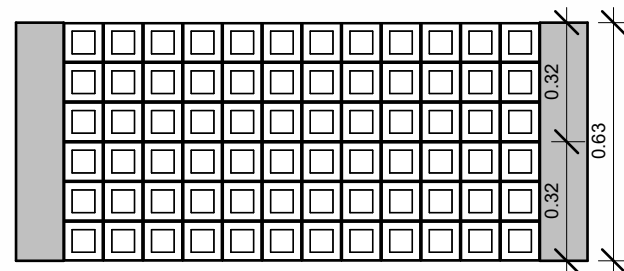


VISTA

JANELA 05
1 : 20

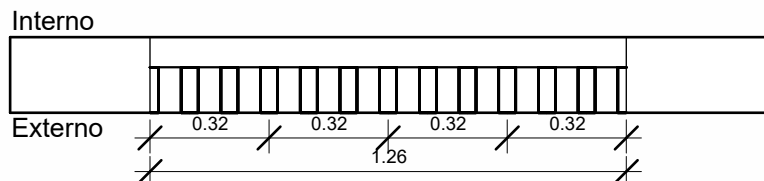


PLANTA BAIXA

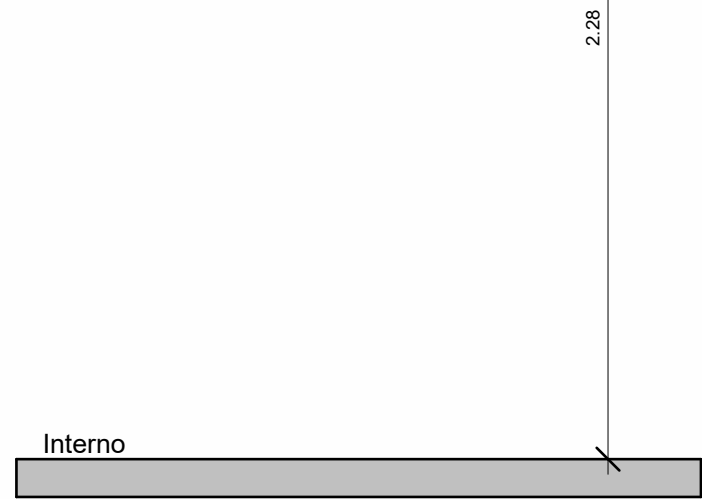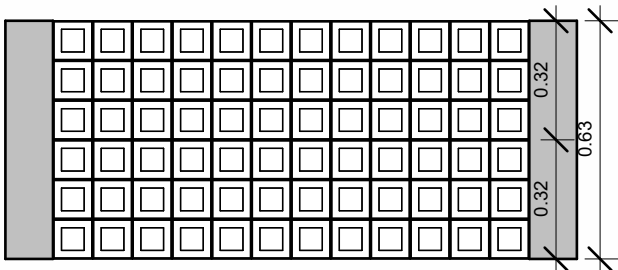


VISTA

JANELA 06
1 : 20

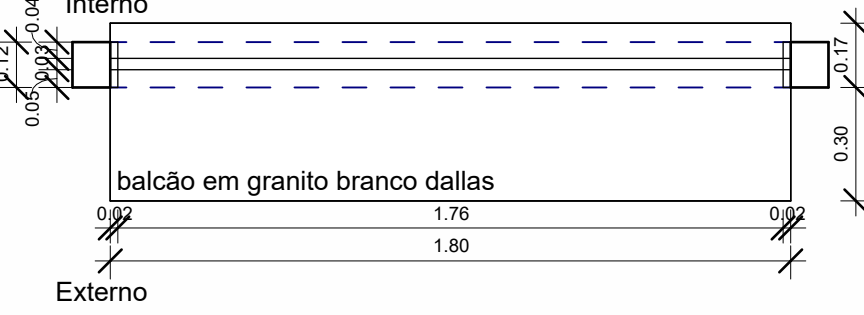


PLANTA BAIXA

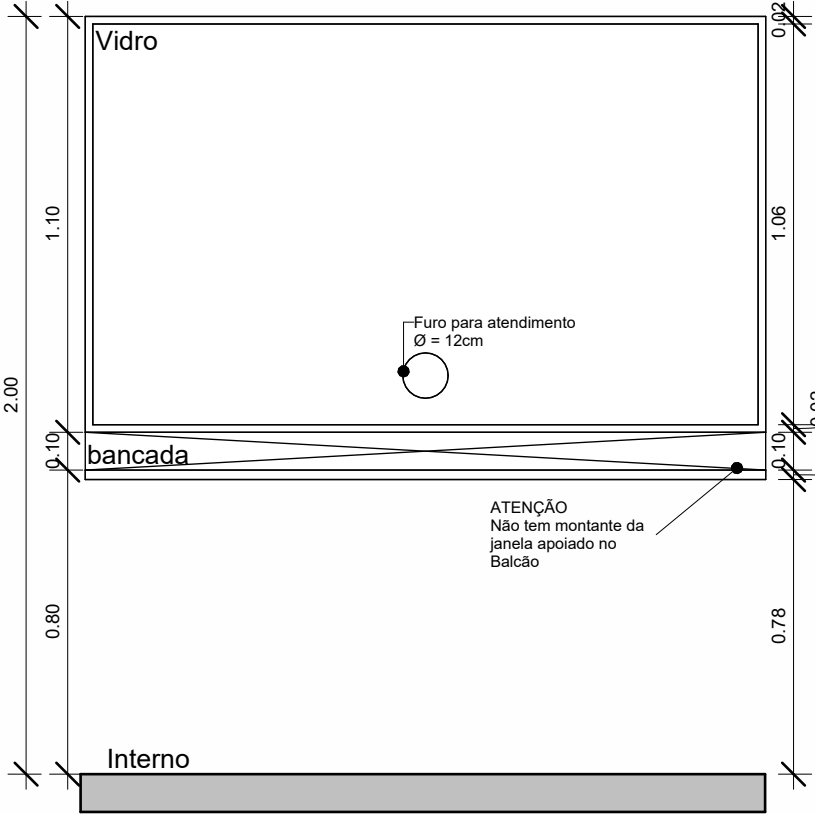


VISTA


JANELA 07
1 : 20

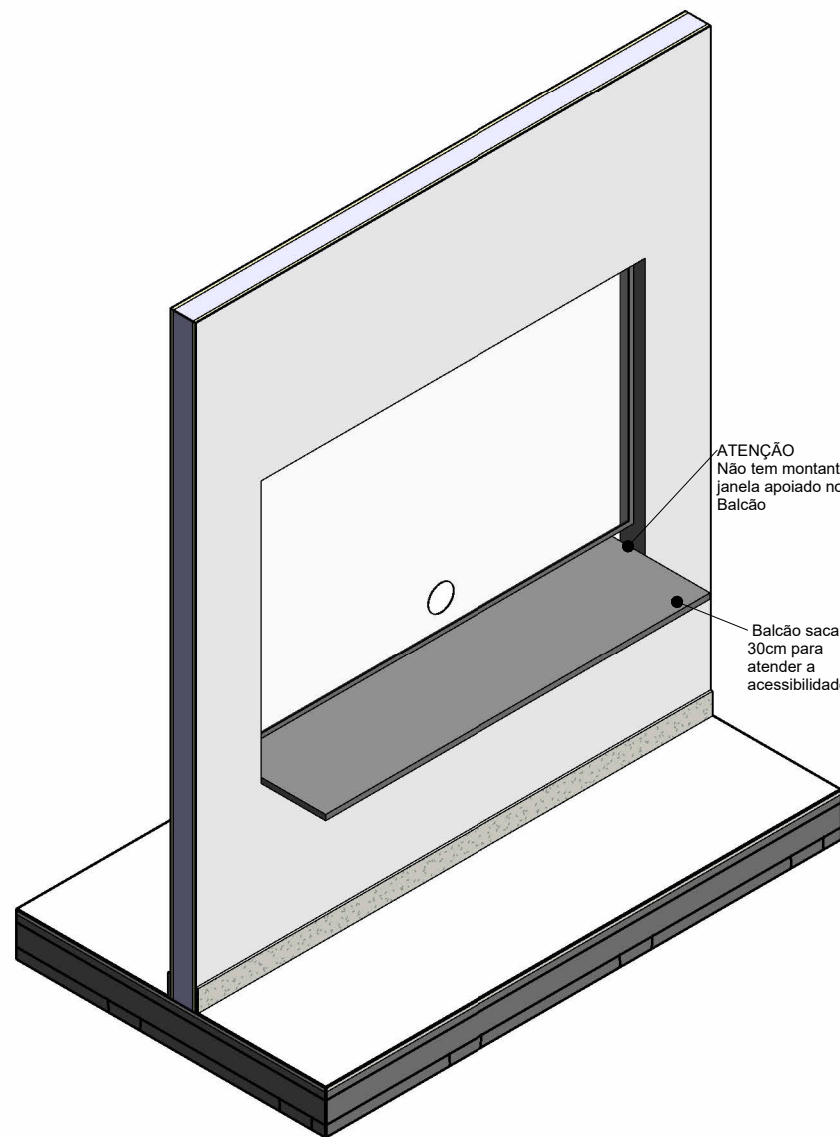

3D - J07

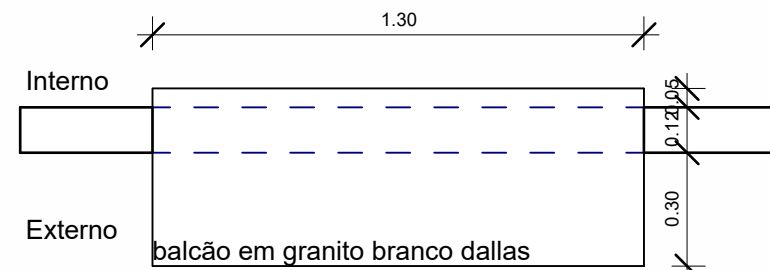


PLANTA BAIXA

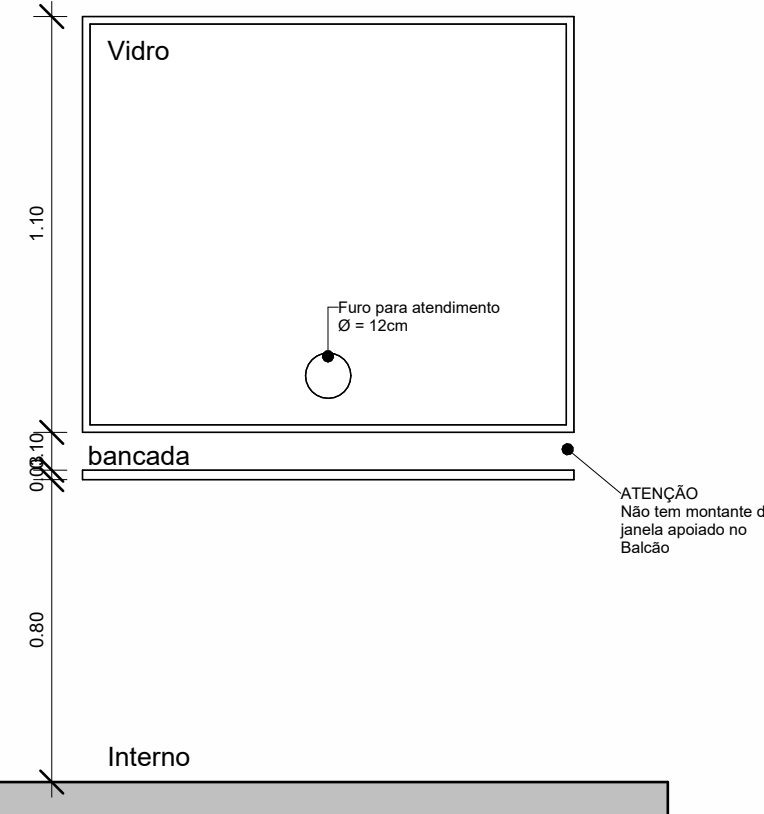


VISTA

JANELA 08
1 : 20

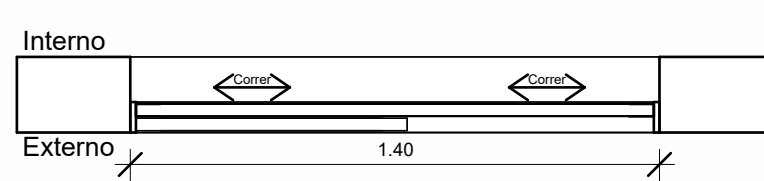

PLANTA BAIXA

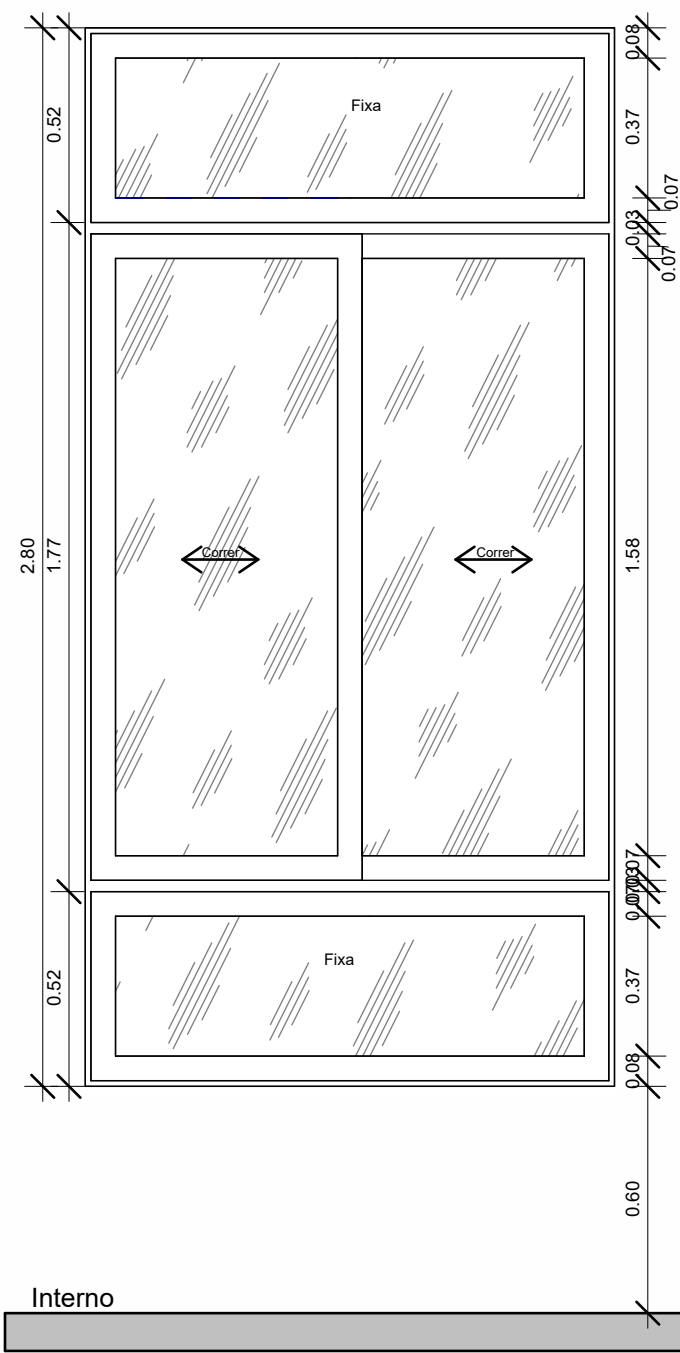

VISTA

JANELA 09
1 : 20

ESPECIFICAÇÃO DE JANELAS					
Cód.	Largura	Altura	Alt. do peitoril	Descrição	Qtd
J01	1.26	0.32	1.90	Composição com 4 colunas e 1 linha de cobogós em cimento quadrado 32x32cm 9 furos	4
J02	1.26	0.32	2.00	Composição com 4 colunas e 1 linha de cobogós em cimento quadrado 32x32cm 9 furos	4
J03	1.26	0.63	1.50	Composição com 4 colunas e 2 linhas de cobogós em cimento quadrado 32x32cm 9 furos	2
J04	1.26	0.63	1.66	Composição com 4 colunas e 2 linhas de cobogós em cimento quadrado 32x32cm 9 furos	5
J05	1.26	0.63	2.00	Composição com 4 colunas e 2 linhas de cobogós em cimento quadrado 32x32cm 9 furos	6
J06	1.26	0.63	2.28	Composição com 4 colunas e 2 linhas de cobogós em cimento quadrado 32x32cm 9 furos	1
J07	1.80	1.20	0.80	Janela de alumínio anodizado branco e vidro 8mm com balcão de atendimento de granito branco dallas no peitoril, dimensão do balcão = largura da janela x 0.47m	4
J08	1.30	1.20	0.80	Janela de alumínio anodizado branco e vidro 8mm com balcão de atendimento de granito branco dallas no peitoril, dimensão do balcão = largura da janela x 0.47m	1
J09	1.40	2.80	0.60	Janela de correr de alumínio anodizado branco com 2 folhas e bandeiras superior e inferior	1
J10	2.00	2.20	0.60	Janela de correr de alumínio anodizado branco com 2 folhas e bandeiras superior e inferior	26
J11	2.00	2.80	0.60	Janela de correr de alumínio anodizado branco com 2 folhas e bandeiras superior e inferior	15
J12	3.00	1.30	0.80	Janela de correr de alumínio anodizado branco com 4 folhas	1
J13	0.80	0.60	1.80	Janela maxim-ar de alumínio anodizado branco com 1 folha	2
J14	0.80	0.60	2.05	Janela maxim-ar de alumínio anodizado branco com 1 folha	1
J14	0.80	0.60	2.15	Janela maxim-ar de alumínio anodizado branco com 1 folha	18
J15	2.20	0.60	2.15	Janela maxim-ar de alumínio anodizado branco com 4 folhas	13
J16	0.60	0.60	2.15	Alumínio com pintura eletrostática branca e vidro	1

NOTA GERAL PARA AS JANELAS

O sistema de acionamento de abertura das janelas deve ficar a no máximo 1.20m do piso para atender o item 4.6.9 da NBR 9050

Nº	Desenho	Autor	Descrição	Data
Tabela de revisão				



TRIBUNAL DE JUSTIÇA DO ESTADO DA BAHIA
SEAD - SECRETARIA DE ADMINISTRAÇÃO
DEA - DIRETORIA DE ENGENHARIA E ARQUITETURA



COORDENAÇÃO DE PROJETOS ARQUITETÔNICOS

FÓRUM DA COMARCA DE SEABRA

ENDEREÇO: ESTRADA PARA CAMPESTRE, S/N - CENTRO, SEABRA

PRANCHA: **DET. ESQUADRIAS - JANELAS 1**

AUTOR DO PROJETO: Alice Gabriela Cruz
COORDENAÇÃO: Bruno Bellas

REGISTRO CAU / CREA: A256611-7

DESENHO: Edmundo Alves

ENDEREÇO ARQUIVO: psyschel\Projetos\DEA\01-CPROJ\01-PROJETOS\SEABRA\NOVO FÓRUM\MS. MODELO REVIT\ARQUIVO CENTRAL\TJ.BA_NOVO FÓRUM_SEABRA_R01.rvt


PROJETO: **EXECUTIVO**

PR. Nº:


ARQ/42

DATA: JUN/2026

ESCALA: 1 : 20

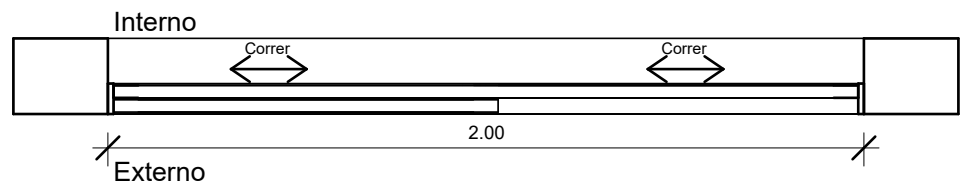


PLANTA BAIXA

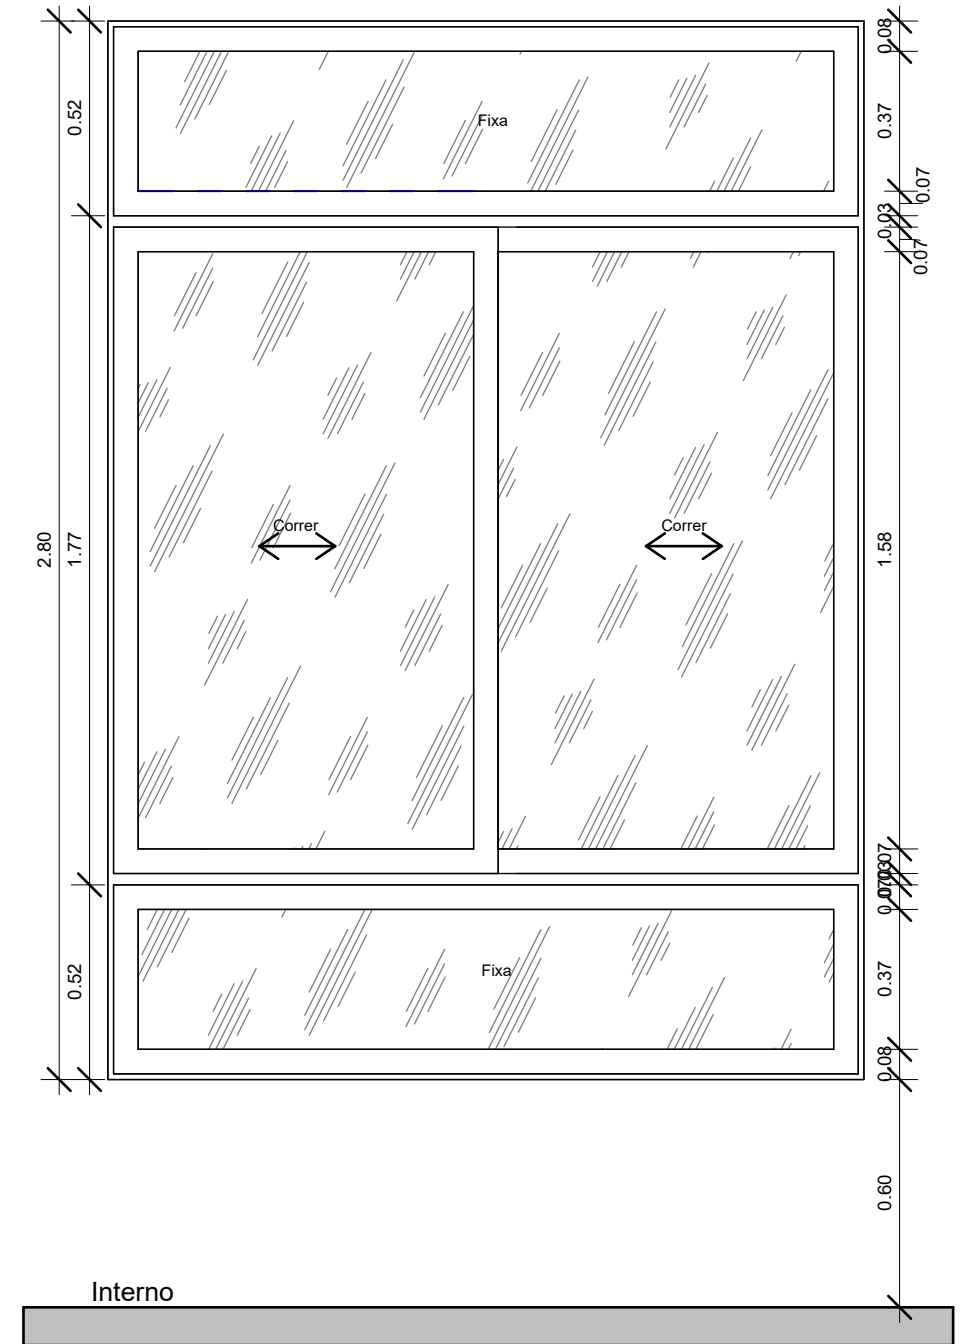


VISTA

JANELA 10
1 : 20

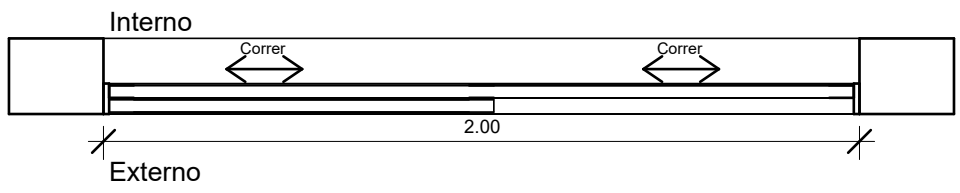


PLANTA BAIXA

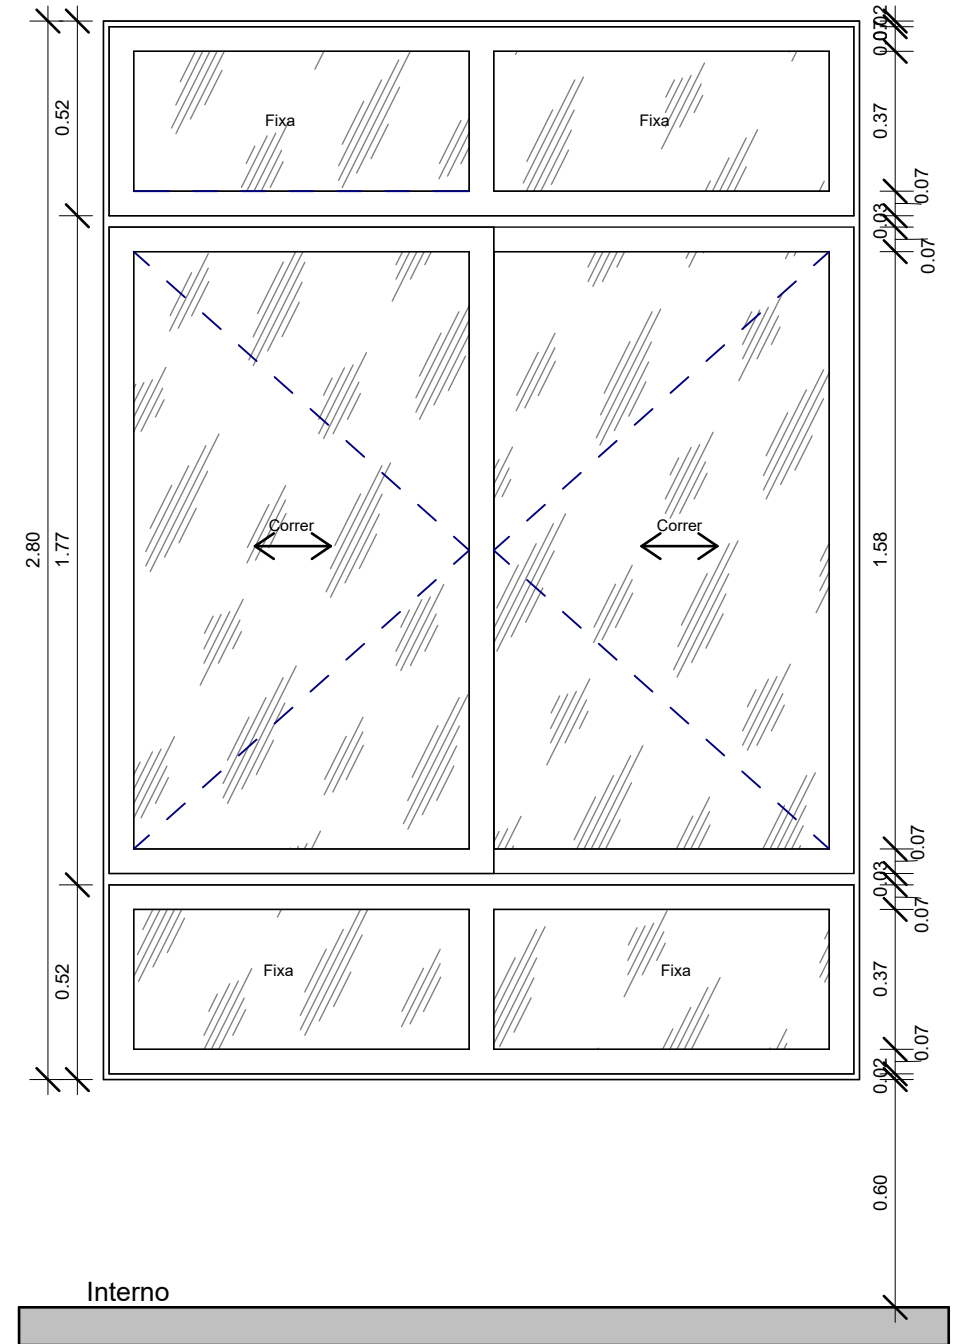


VISTA

JANELA 11
1 : 20

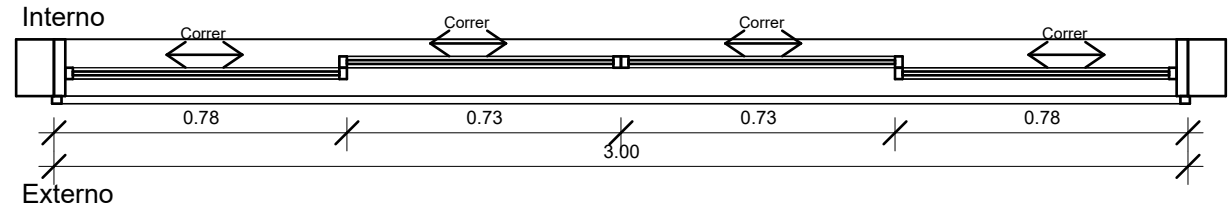


PLANTA BAIXA

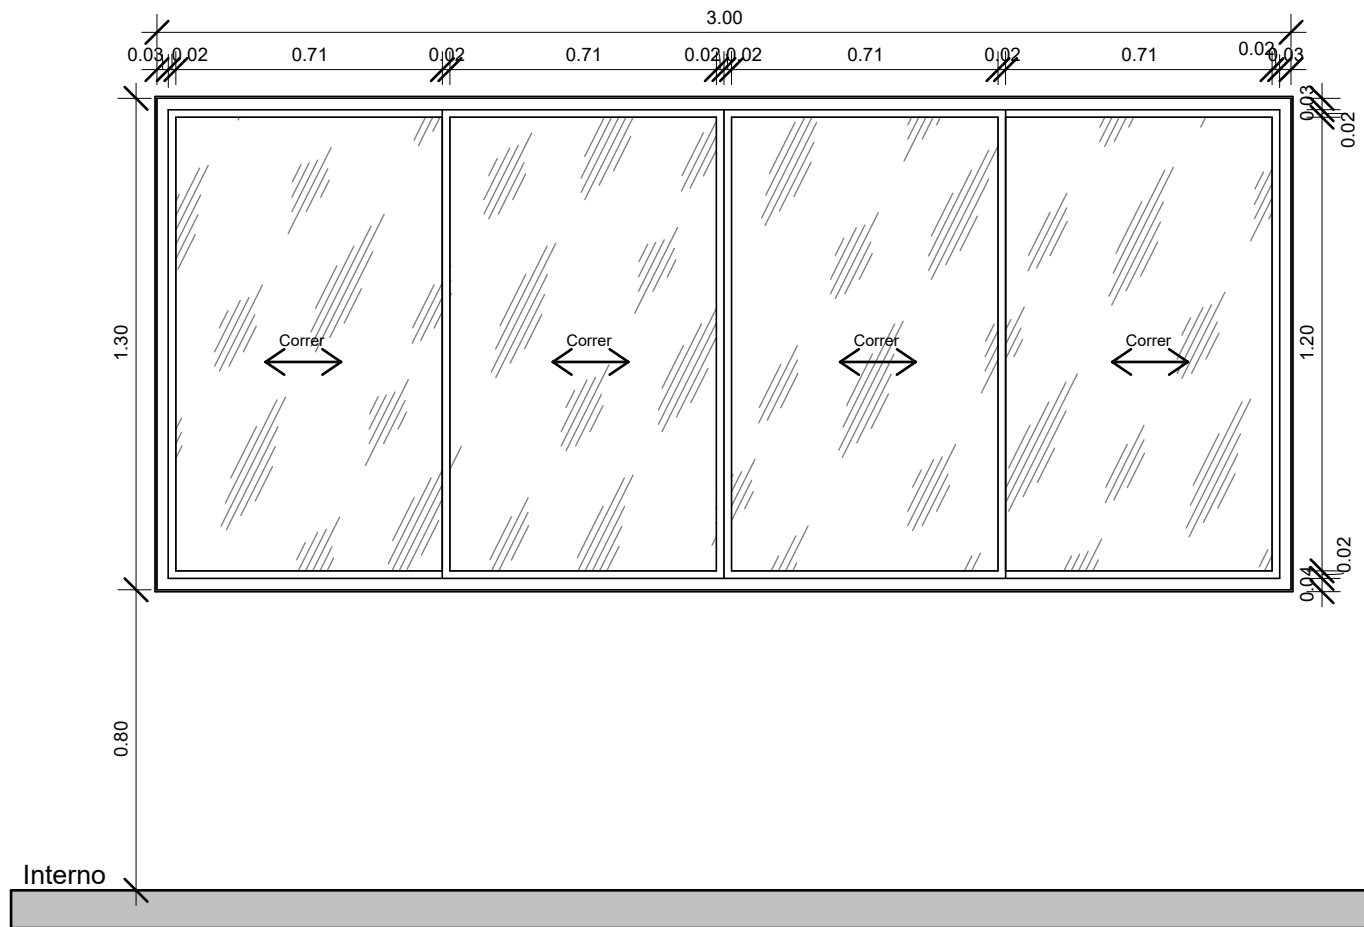


VISTA

JANELA 12
1 : 20

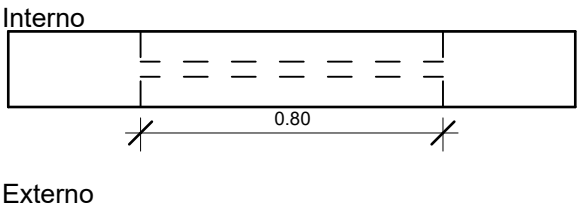


PLANTA BAIXA

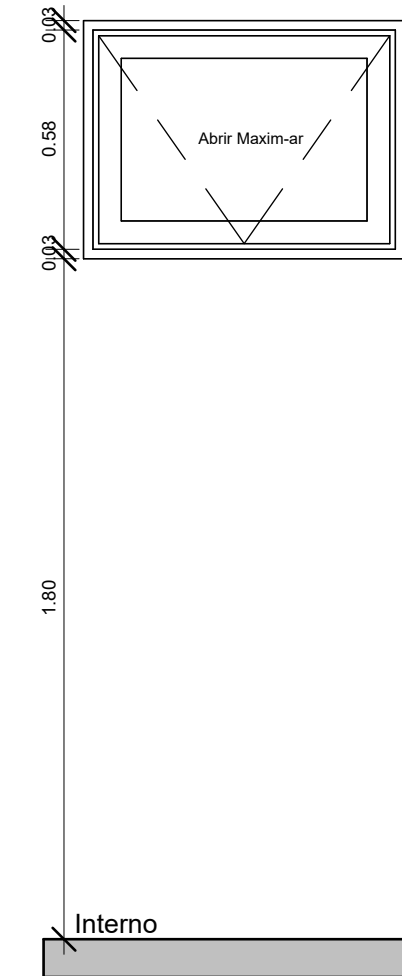


VISTA

JANELA 13
1 : 20

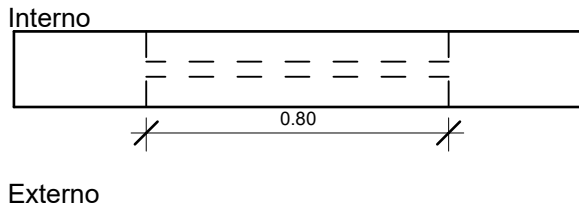


PLANTA BAIXA

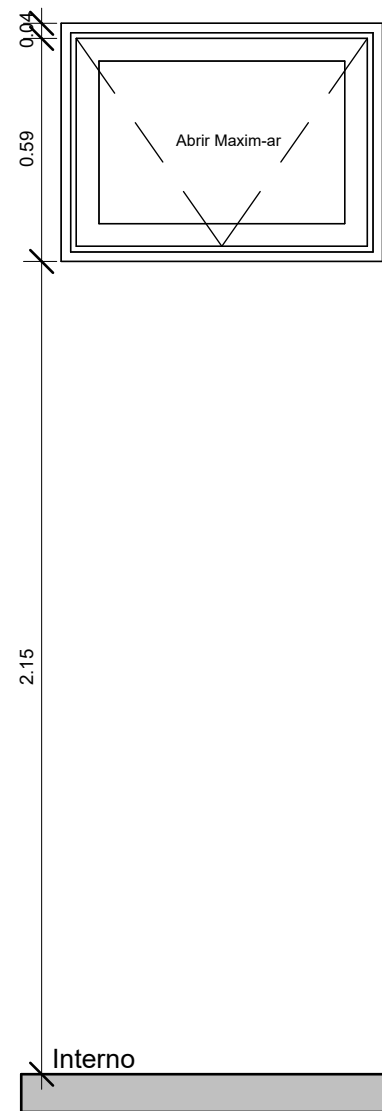


VISTA

JANELA 14
1 : 20

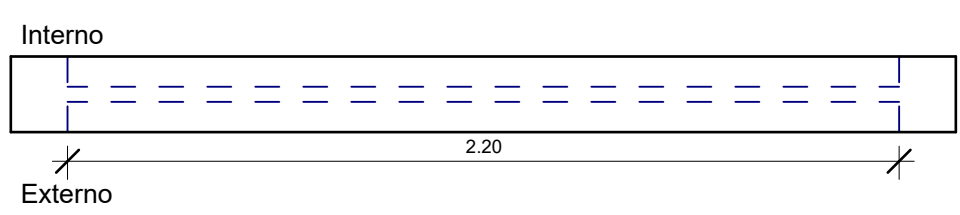


PLANTA BAIXA

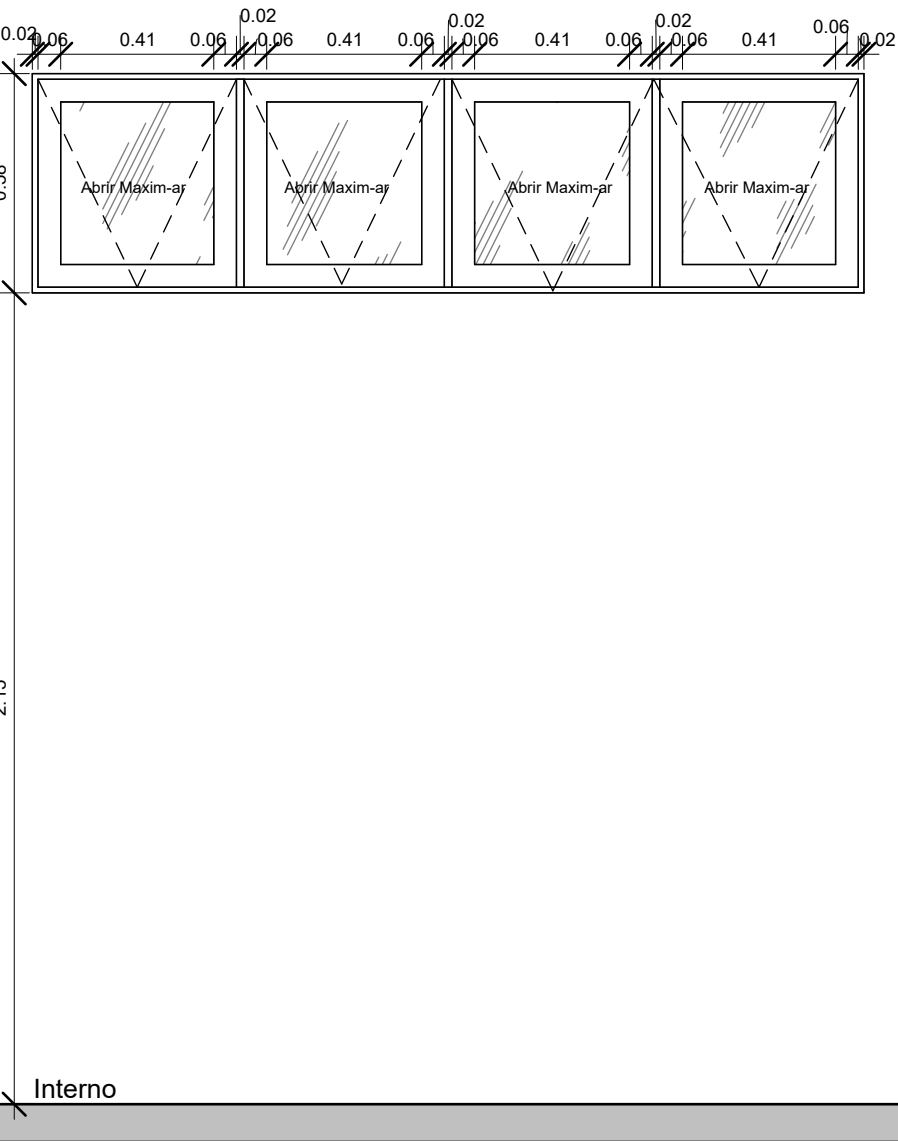


VISTA

JANELA 15
1 : 20

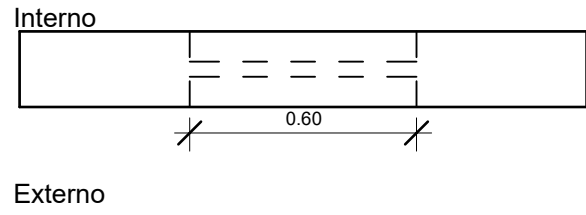

PLANTA BAIXA

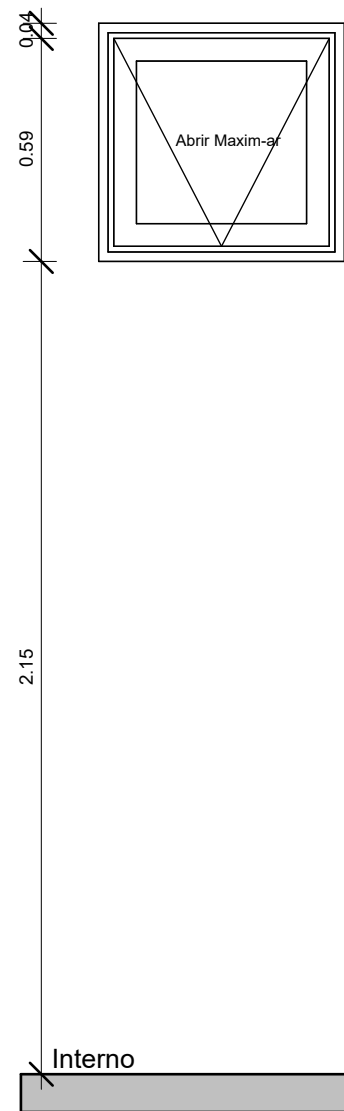

VISTA

JANELA 16
1 : 20

ESPECIFICAÇÃO DE JANELAS						
Cód.	Largura	Altura	Alt. do peitoril	Descrição		Qtd
J01	1.26	0.32	1.90	Composição com 4 colunas e 1 linha de cobogós em cimento quadrado 32x32cm 9 furos		4
J02	1.26	0.32	2.00	Composição com 4 colunas e 1 linha de cobogós em cimento quadrado 32x32cm 9 furos		4
J03	1.26	0.63	1.50	Composição com 4 colunas e 2 linhas de cobogós em cimento quadrado 32x32cm 9 furos		2
J04	1.26	0.63	1.66	Composição com 4 colunas e 2 linhas de cobogós em cimento quadrado 32x32cm 9 furos		5
J05	1.26	0.63	2.00	Composição com 4 colunas e 2 linhas de cobogós em cimento quadrado 32x32cm 9 furos		6
J06	1.26	0.63	2.28	Composição com 4 colunas e 2 linhas de cobogós em cimento quadrado 32x32cm 9 furos		1
J07	1.80	1.20	0.80	Janela de alumínio anodizado branco e vidro 8mm com balcão de atendimento de granito branco dallas no peitoril, dimensão do balcão = largura da janela x 0.47m		4
J08	1.30	1.20	0.80	Janela de alumínio anodizado branco e vidro 8mm com balcão de atendimento de granito branco dallas no peitoril, dimensão do balcão = largura da janela x 0.47m		1
J09	1.40	2.80	0.60	Janela de correr de alumínio anodizado branco com 2 folhas e bandeiras superior e inferior		1
J10	2.00	2.20	0.60	Janela de correr de alumínio anodizado branco com 2 folhas e bandeiras superior e inferior		26
J11	2.00	2.80	0.60	Janela de correr de alumínio anodizado branco com 2 folhas e bandeiras superior e inferior		15
J12	3.00	1.30	0.80	Janela de correr de alumínio anodizado branco com 4 folhas		1
J13	0.80	0.60	1.80	Janela maxim-ar de alumínio anodizado branco com 1 folha		2
J14	0.80	0.60	2.05	Janela maxim-ar de alumínio anodizado branco com 1 folha		1
J14	0.80	0.60	2.15	Janela maxim-ar de alumínio anodizado branco com 1 folha		18
J15	2.20	0.60	2.15	Janela maxim-ar de alumínio anodizado branco com 4 folhas		13
J16	0.60	0.60	2.15	Alumínio com pintura eletrostática branca e vidro		1

NOTA GERAL PARA AS JANELAS
O sistema de acionamento de abertura das janelas deve ficar a no máximo 1.20m do piso para atender o item 4.6.9 da NBR 9050

Nº	Desenho	Autor	Descrição	Data
Tabela de revisão				



TRIBUNAL DE JUSTIÇA DO ESTADO DA BAHIA
SEAD - SECRETARIA DE ADMINISTRAÇÃO
DEA - DIRETORIA DE ENGENHARIA E ARQUITETURA

UNIDADE

FÓRUM DA COMARCA DE SEABRA

ENDEREÇO

ESTRADA PARA CAMPESTRE, S/N - CENTRO, SEABRA

PRANCHAS

DET. ESQUADRIAS - JANELAS 2

AUTOR DO PROJETO

Alice Gabriela Cruz

COORDENAÇÃO

Bruno Bellas

ENDEREÇO ARQUIVO

psychel\Projetos\DEA\01-CPROJ\01-PROJETOS\SEABRA\NOVO FÓRUMS.MDLO REVIT\ARQUIVO CENTRAL\TJ.BA_NOVO FÓRUM_SEABRA_R01.rvt

PROJETO

EXECUTIVO

PRJ. Nº.

DATA

JUN/2026

ESCALA

1 : 20

ARQ/43

3 Det. Planta Baixa - PV01
1 : 25

2 Detalhe - PV01 - Vista A
1:25

1 Det. Planta Baixa - PV02
1 : 25

4 Detalhe - PV02 - Vista A

5 Detalhe - PV02 - Vista B

6 Det. Planta Baixa - PV03
1 : 25

9 Detalhe - PV03 - Vista A


7 Det. Planta Baixa - PV04
1:25

8 Detalhe - PV04 - Vista A
1 : 25


ESPECIFICAÇÃO DE PAINÉIS DE VIDRO				
Nº	Largura	Altura	Descrição	Área
PV01	4.52	3.13	Painel de vidro temperado laminado 4+4+4mm espelhado	13.58 m²
PV02	2.79	2.63	Painel de vidro temperado laminado 4+4+4mm espelhado	6.92 m²
PV03	4.60	3.13	Divisória de vidro temperado transparente	9.56 m²
PV04	4.52	4.76	Painel de vidro temperado espelhado	13.47 m²
PV05	6.91	9.30	Pele de vidro temperado laminado 4+4+4mm espelhado	63.53 m²
PV06	8.50	9.30	Pele de vidro temperado laminado 4+4+4mm espelhado	79.06 m²
PV07	1.70	9.30	Pele de vidro temperado laminado 4+4+4mm espelhado	15.11 m²
PV08	13.40	3.30	Divisória de vidro temperado jateado	43.78 m²
PV09	5.28	3.30	Divisória de vidro temperado transparente	17.43 m²
PV10	11.88	3.30	Divisória de vidro temperado jateado	38.95 m²
PV11	2.04	2.80	Divisória de vidro temperado jateado	5.43 m²
PV12	2.42	2.80	Divisória de vidro temperado jateado	6.78 m²
PV13	2.02	2.80	Divisória de vidro temperado jateado	5.48 m²
PV14	1.87	2.80	Divisória de vidro temperado jateado	5.22 m²
PV15	6.69	2.80	Divisória de vidro temperado jateado	18.72 m²
PV16	2.12	2.80	Divisória de vidro temperado jateado	5.92 m²
PV17	2.17	2.80	Divisória de vidro temperado jateado	5.92 m²
PV18	6.69	2.80	Divisória de vidro temperado jateado	18.72 m²
PV19	1.87	2.80	Divisória de vidro temperado jateado	5.22 m²
PV20	10.06	2.80	Divisória de vidro temperado jateado	27.98 m²
PV21	1.78	2.80	Divisória de vidro temperado jateado	4.81 m²
PV22	2.10	2.80	Divisória de vidro temperado jateado	5.87 m²
PV23	1.86	2.80	Divisória de vidro temperado jateado	5.05 m²
PV24	1.60	2.80	Divisória de vidro temperado jateado	4.47 m²

ESPECIFICAÇÃO DE PAINÉIS DE VIDRO - TOTAIS	
Descrição	Área
Divisória de vidro temperado jateado	208.33 m²
Divisória de vidro temperado transparente	27.00 m²
Guarda-corpo de vidro temperado incolor espessura 10mm, h=0.90	7.73 m²
Painel de vidro temperado espelhado	13.47 m²
Painel de vidro temperado laminado 4+4+4mm espelhado	20.49 m²
Pele de vidro temperado laminado 4+4+4mm espelhado	157.70 m²
Total geral: 25	434.72 m²

Nº	Descrição	Autor	Data
Tabela de revisão			
 TRIBUNAL DE JUSTIÇA DO ESTADO DA BAHIA SEAD - SECRETARIA DE ADMINISTRAÇÃO DEA - DIRETORIA DE ENGENHARIA E ARQUITETURA  COORDENAÇÃO DE PROJETOS ARQUITETÔNICOS			
UNIDADE	FÓRUM DA COMARCA DE SEABRA		PROJETO EXECUTIVO
ENDEREÇO	ESTRADA PARA CAMPESTRE, S/N - CENTRO, SEABRA		PR. NRO.
PRANCHAS	DET. PAINÉIS DE VIDRO - PV01 A PV04		
AUTOR DO PROJETO	REGISTRO CAU / CREA		
Alice Gabriela Cruz	A256611-7		
COORDENADOR	DESSENHO		DATA JUN/2026
Bruno Bellas	Edmundo Alves		
ENDEREÇO ARQUIVO	(psychol)Projeto\DEA\1-CPROJ\01-PROJETOS\SEABRA\NOVO FÓRUMS: MODELO REVIT\ARQUIVO 02\TABELA DE REVISÃO - NOVO FÓRUM, SEABRA, 2021.rvt		
			ESCALA 1 : 25

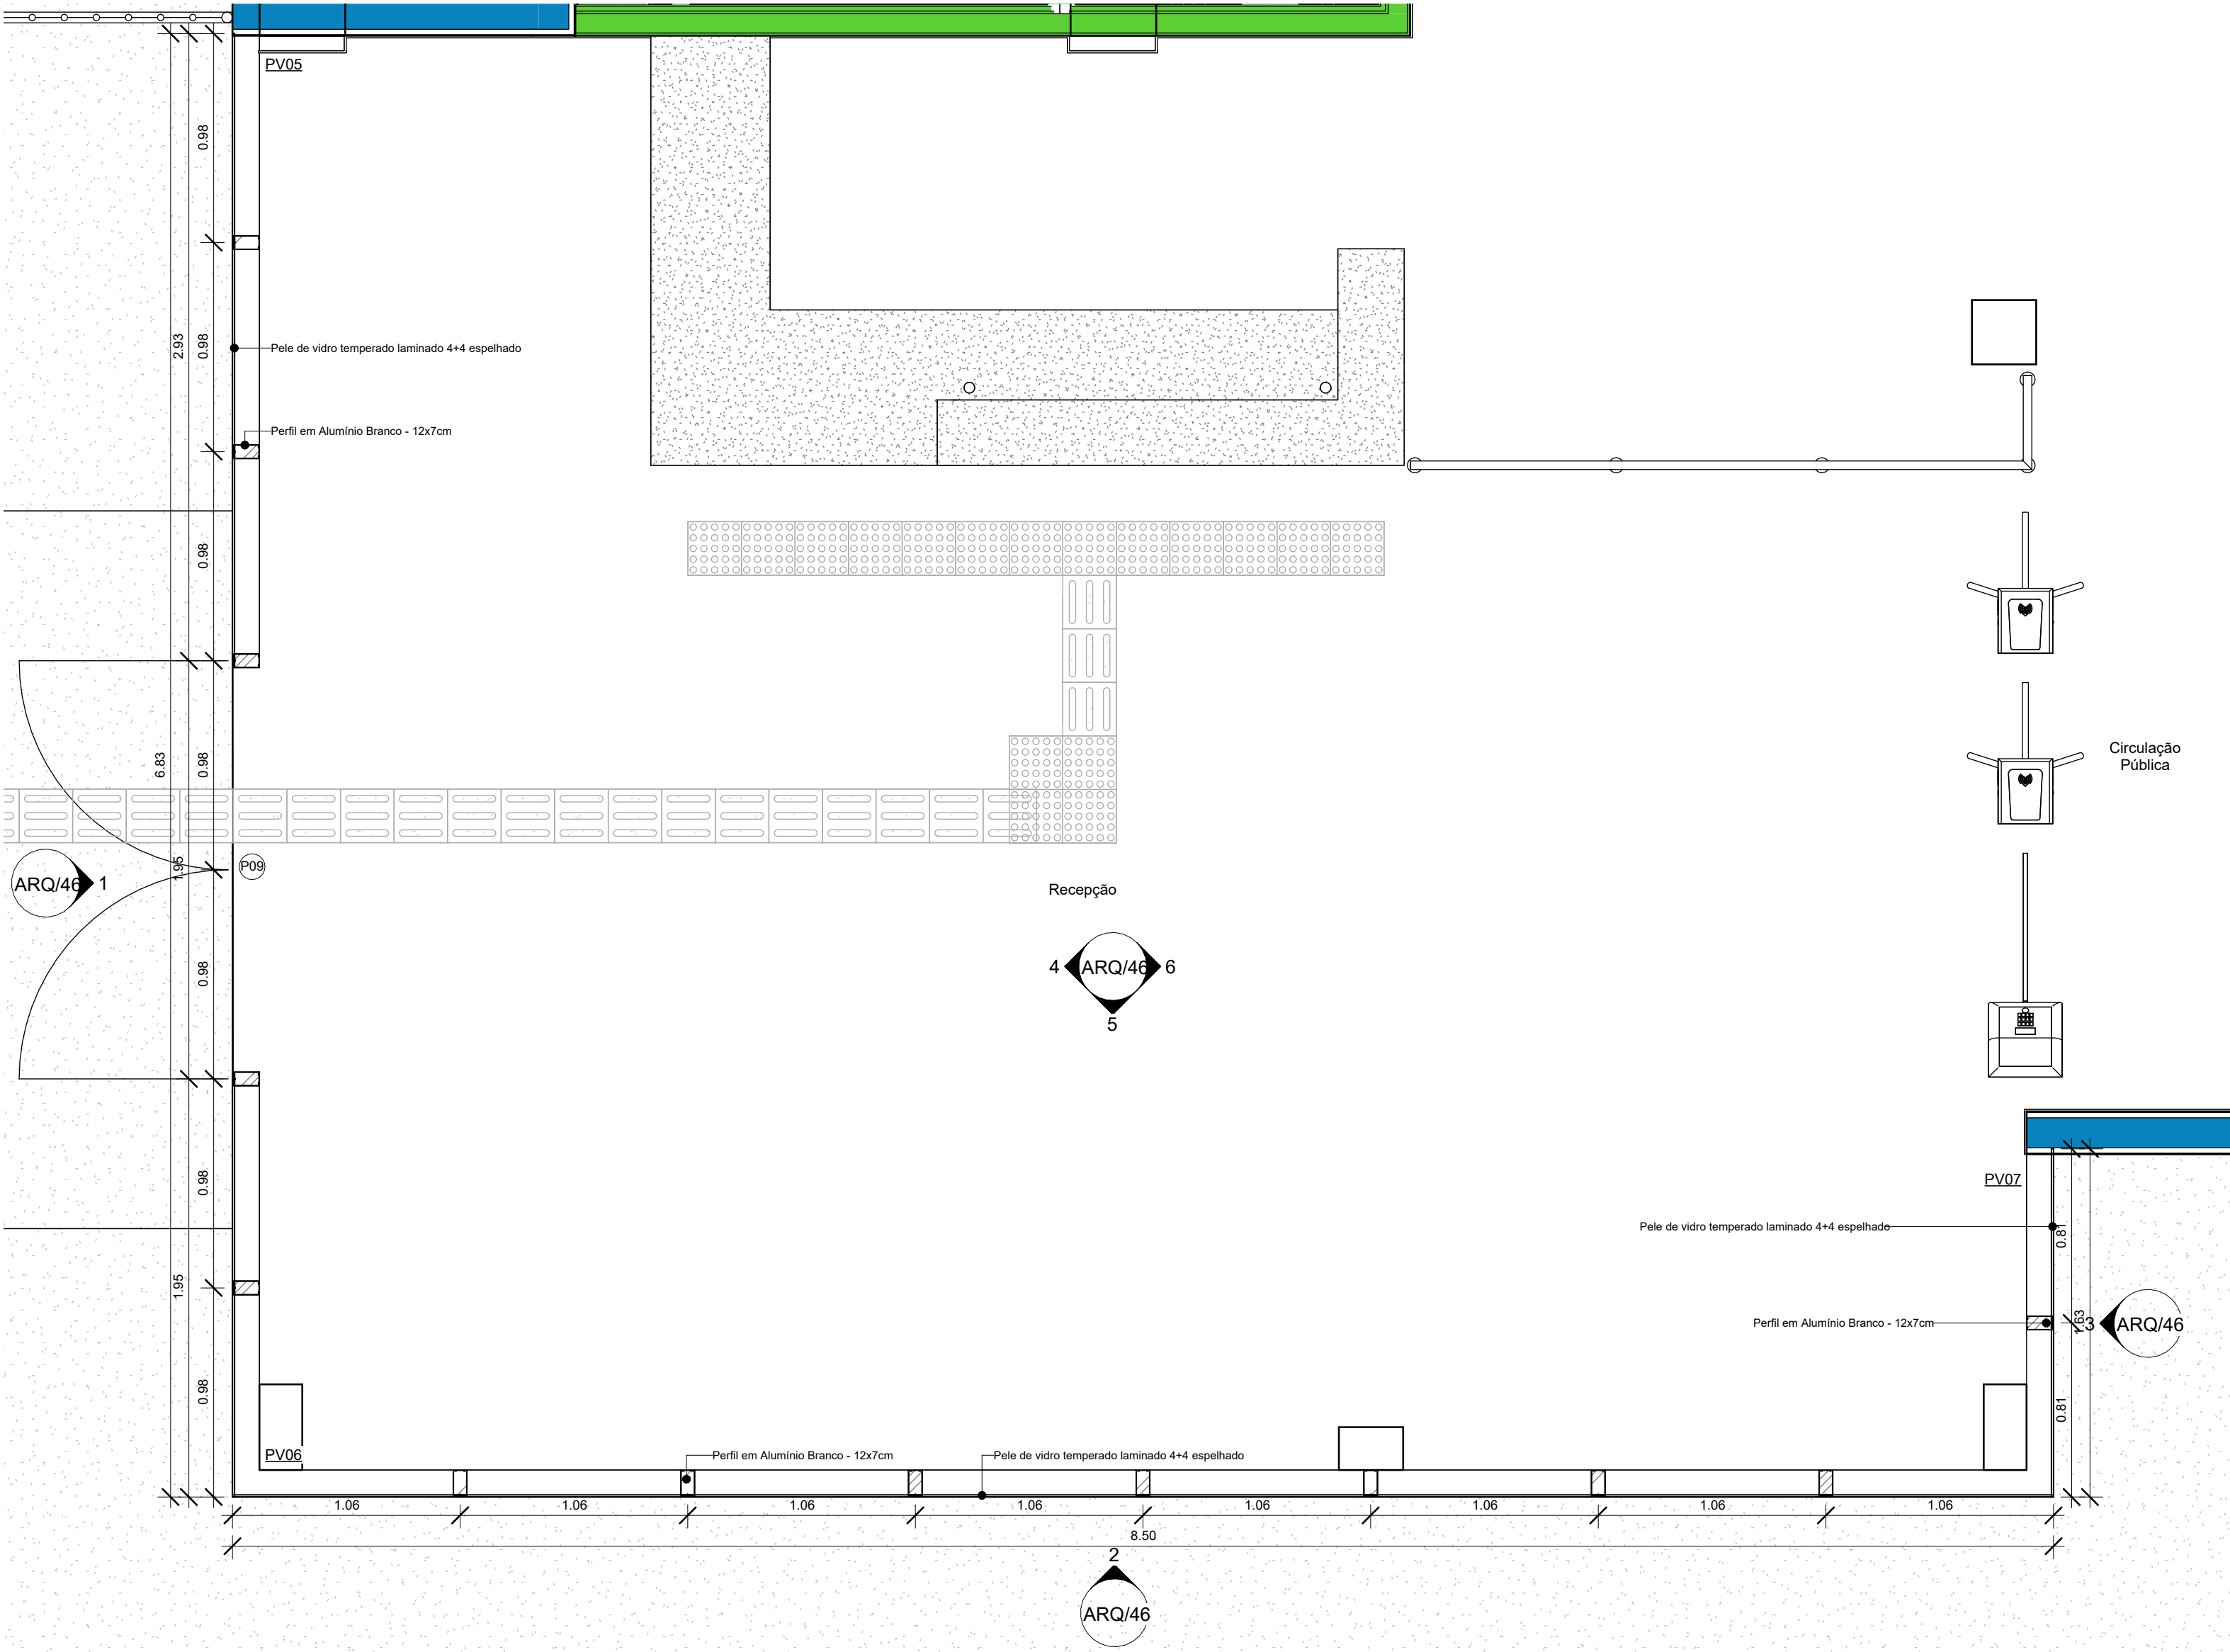

1 Det. Planta Baixa - PV05 / PV06 / PV07
1 : 25

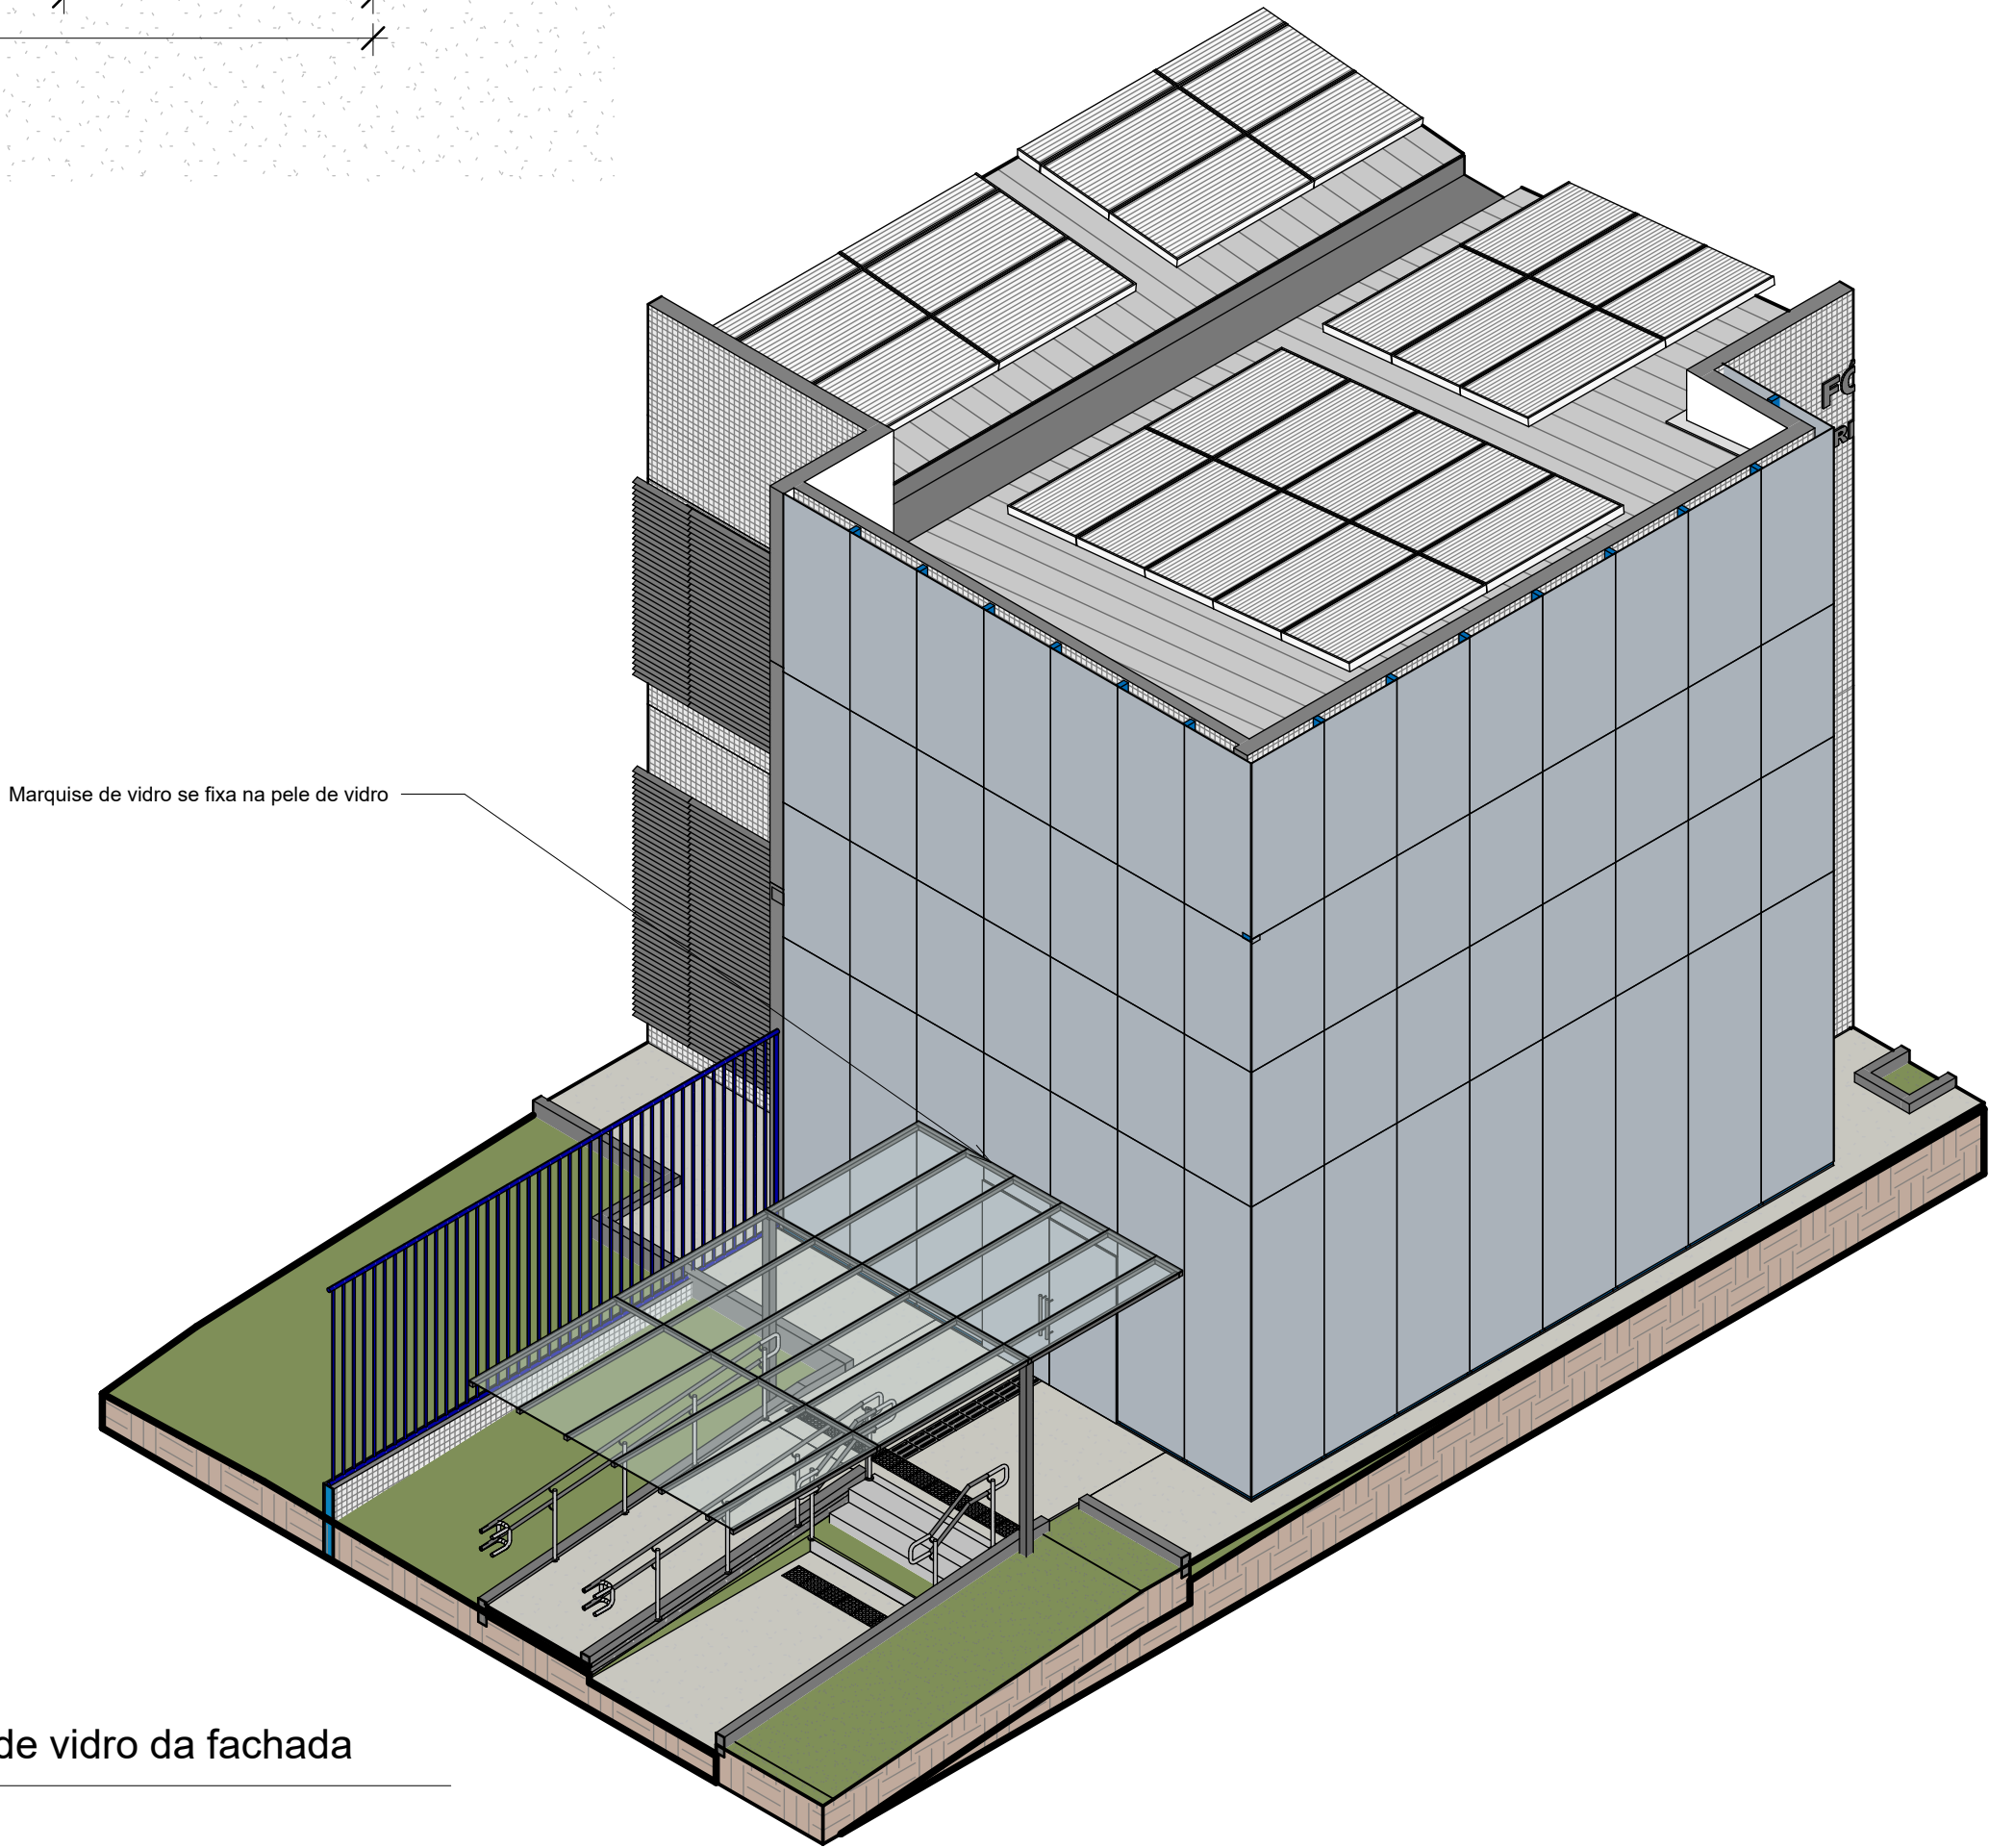

2 3D - Pele de vidro da fachada

ESPECIFICAÇÃO DE PAINÉIS DE VIDRO				
Nº	Largura	Altura	Descrição	Área
PV01	4.52	3.13	Painel de vidro temperado laminado 4+4+4mm espelhado	13.58 m²
PV02	2.79	2.63	Painel de vidro temperado laminado 4+4+4mm espelhado	6.92 m²
PV03	4.60	3.13	Divisória de vidro temperado transparente	9.56 m²
PV04	4.52	4.76	Painel de vidro temperado espelhado	13.47 m²
PV05	6.91	9.30	Pele de vidro temperado laminado 4+4+4mm espelhado	63.53 m²
PV06	8.50	9.30	Pele de vidro temperado laminado 4+4+4mm espelhado	79.06 m²
PV07	1.70	9.30	Pele de vidro temperado laminado 4+4+4mm espelhado	15.11 m²
PV08	13.40	3.30	Divisória de vidro temperado jateado	43.78 m²
PV09	5.28	3.30	Divisória de vidro temperado transparente	17.43 m²
PV10	11.88	3.30	Divisória de vidro temperado jateado	38.95 m²
PV11	2.04	2.80	Divisória de vidro temperado jateado	5.43 m²
PV12	2.42	2.80	Divisória de vidro temperado jateado	6.78 m²
PV13	2.02	2.80	Divisória de vidro temperado jateado	5.48 m²
PV14	1.87	2.80	Divisória de vidro temperado jateado	5.22 m²
PV15	6.69	2.80	Divisória de vidro temperado jateado	18.72 m²
PV16	2.12	2.80	Divisória de vidro temperado jateado	5.92 m²
PV17	2.17	2.80	Divisória de vidro temperado jateado	5.92 m²
PV18	6.69	2.80	Divisória de vidro temperado jateado	18.72 m²
PV19	1.87	2.80	Divisória de vidro temperado jateado	5.22 m²
PV20	10.06	2.80	Divisória de vidro temperado jateado	27.98 m²
PV21	1.78	2.80	Divisória de vidro temperado jateado	4.81 m²
PV22	2.10	2.80	Divisória de vidro temperado jateado	5.87 m²
PV23	1.86	2.80	Divisória de vidro temperado jateado	5.05 m²
PV24	1.60	2.80	Divisória de vidro temperado jateado	4.47 m²

ESPECIFICAÇÃO DE PAINÉIS DE VIDRO - TOTAIS	
Descrição	Área
Divisória de vidro temperado jateado	208.33 m²
Divisória de vidro temperado transparente	27.00 m²
Guarda-corpo de vidro temperado incolor espessura 10mm, h=0.90	7.73 m²
Painel de vidro temperado espelhado	13.47 m²
Painel de vidro temperado laminado 4+4+4mm espelhado	20.49 m²
Pele de vidro temperado laminado 4+4+4mm espelhado	157.70 m²
Total geral: 25	434.72 m²

OBSERVAÇÃO

Pele de vidro em vidro temperado laminado 4+4, com acabamento espelhado. As dimensões e especificações do sistema de estrutura em perfil de alumínio branco deverão seguir as recomendações do fabricante e deverão ser o mais discretas possível, contribuindo para uma estética minimalista.

Nº	Desenho	Autor	Descrição	Data
Tabela de revisão				

TRIBUNAL DE JUSTIÇA DO ESTADO DA BAHIA

SEAD - SECRETARIA DE ADMINISTRAÇÃO

DEA - DIRETORIA DE ENGENHARIA E ARQUITETURA

UNIDADE

FÓRUM DA COMARCA DE SEABRA

ENDEREÇO

ESTRADA PARA CAMPESTRE, S/N - CENTRO, SEABRA

PRANCHAS

DET. PAINÉIS DE VIDRO - PB PV05 A PV07

AUTOR DO PROJETO

Alice Gabriela Cruz

REGISTRO CAU / CREA

A256611-7

COORDENAÇÃO

Bruno Bellas

DESENHO

Edmundo Alves

ENDEREÇO ARQUIVO

psychel\Projetos\DEA01-CPROJ01-PROJETOS\SEABRANOVO\FÓRUMS.MODELO REVIT\ARQUIVO CENTRAL\TJBA_NOVO FÓRUM, SEABRA, R01.rvt

PROJETO

EXECUTIVO

PRJ. Nº.


ARQ/45

DATA


JUN/2026

ESCALA


1 : 25

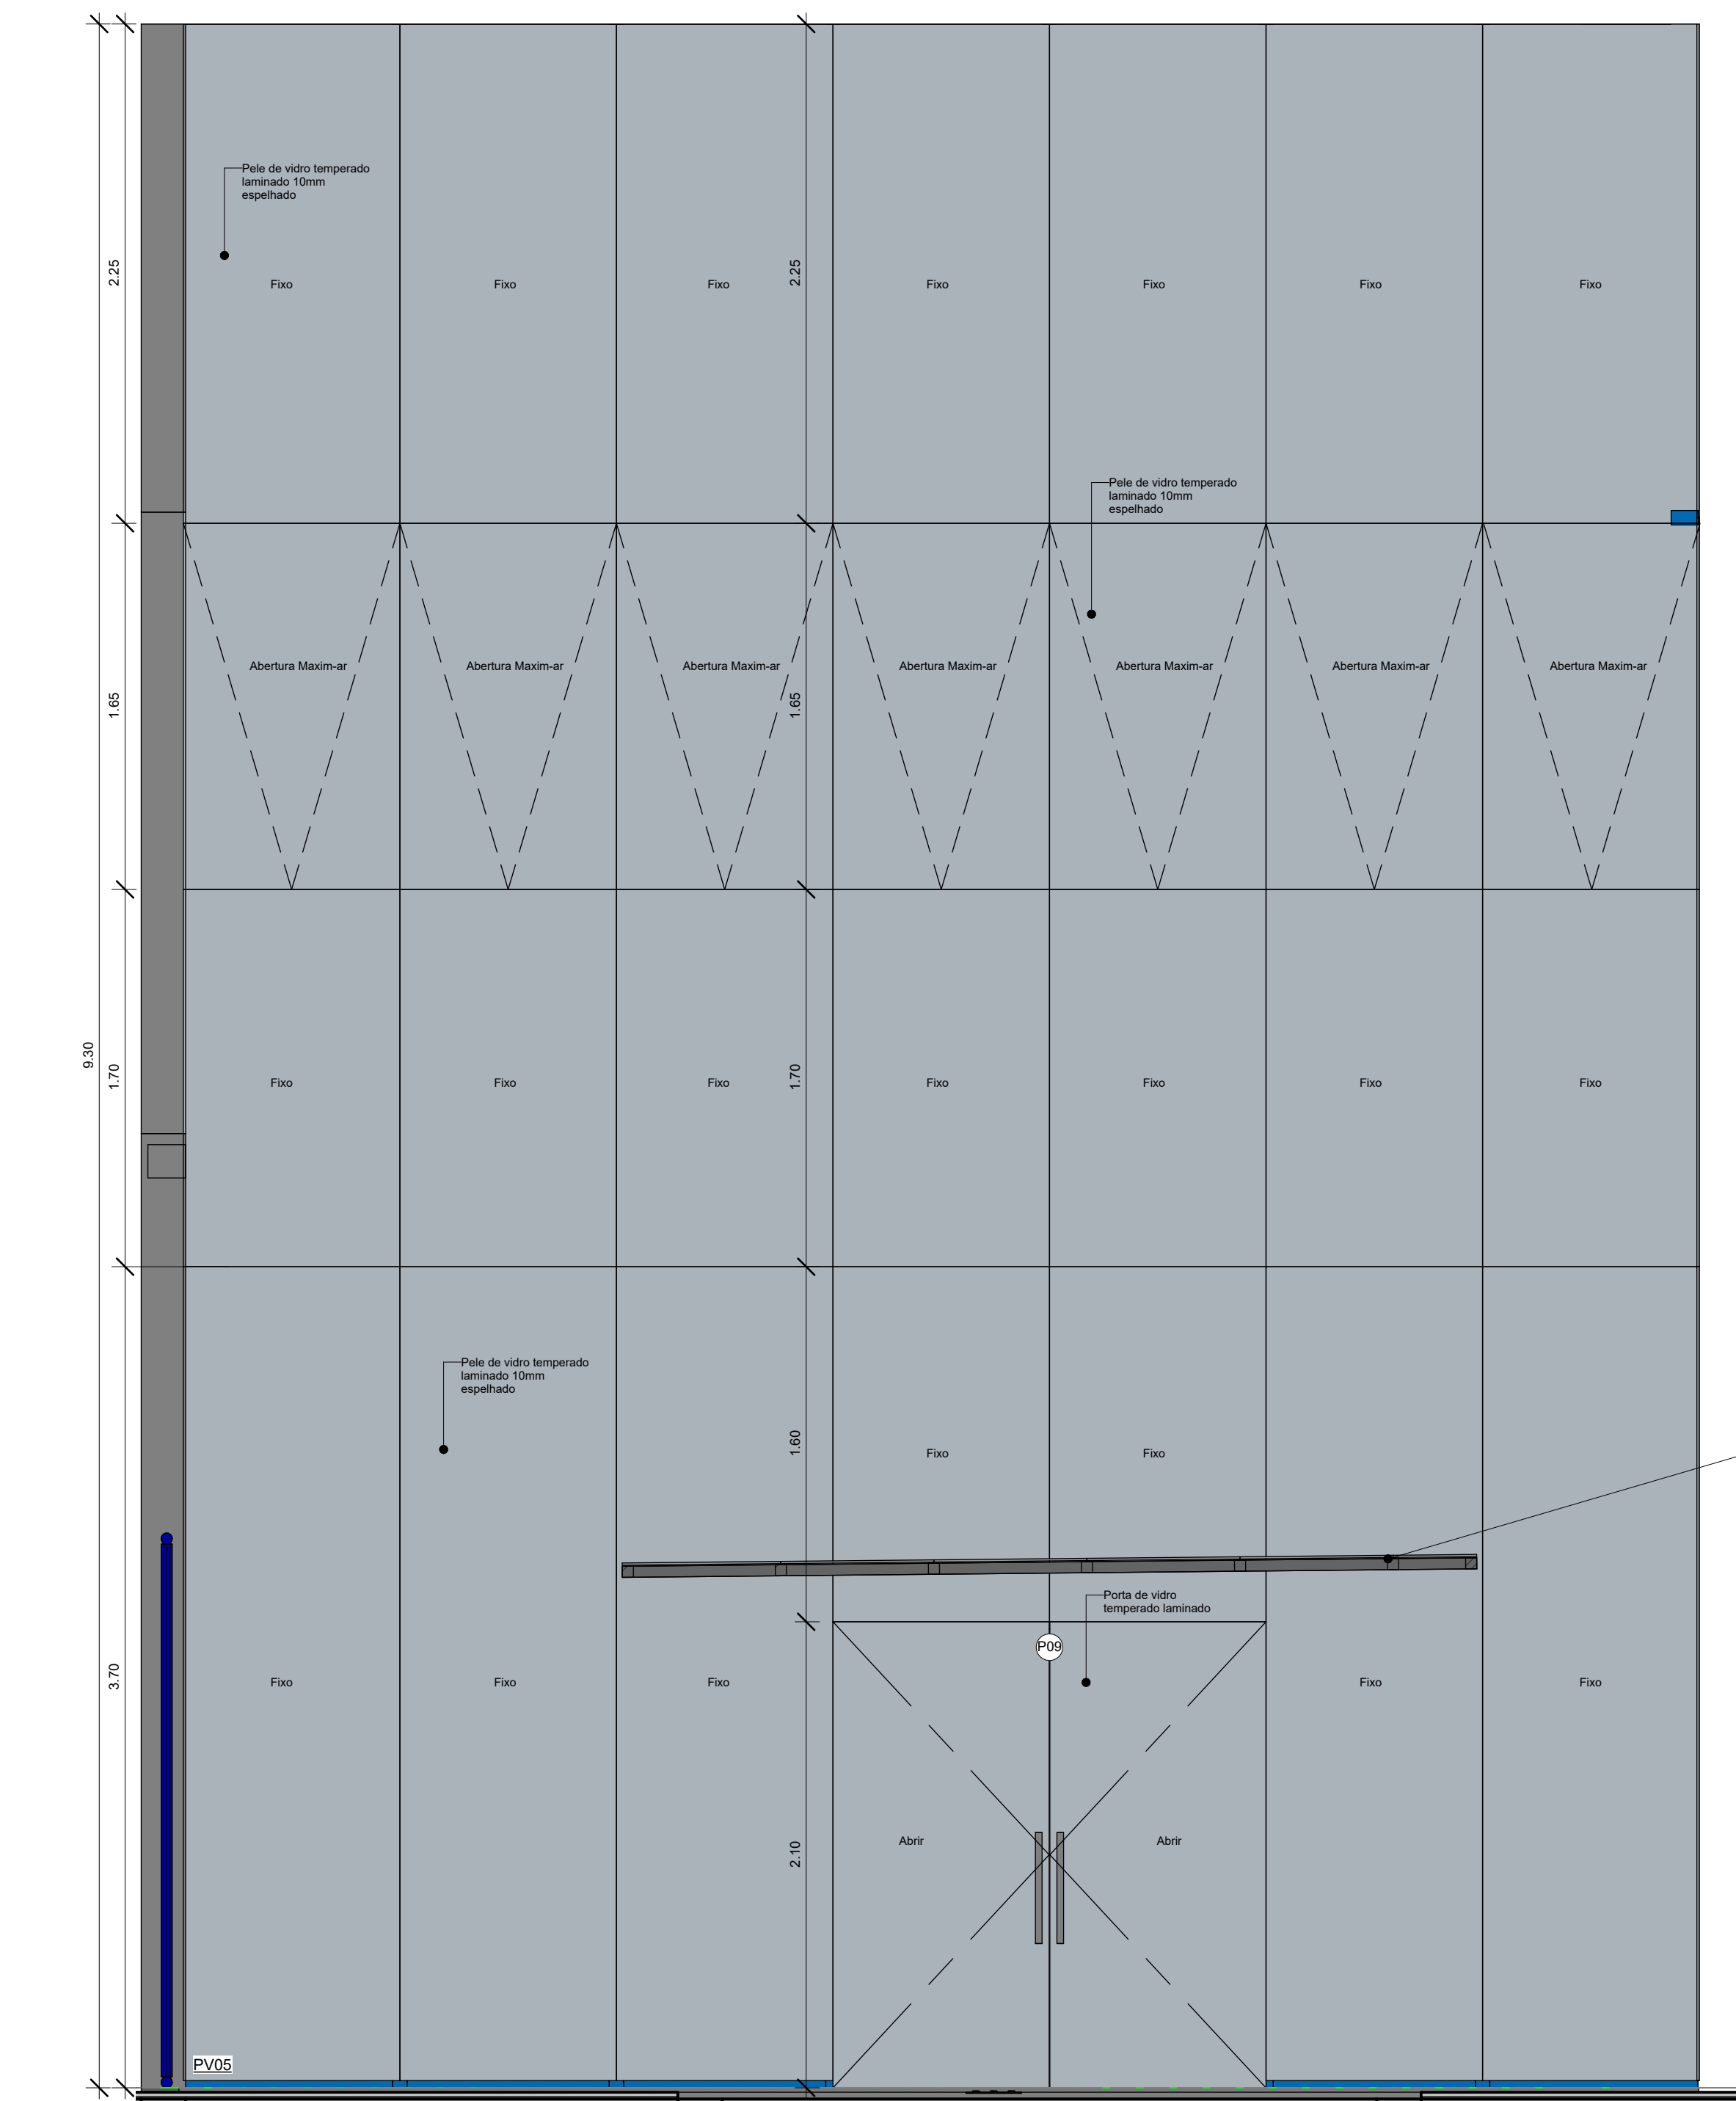

1 Detalhe - PV05 - Vista A
1 : 25

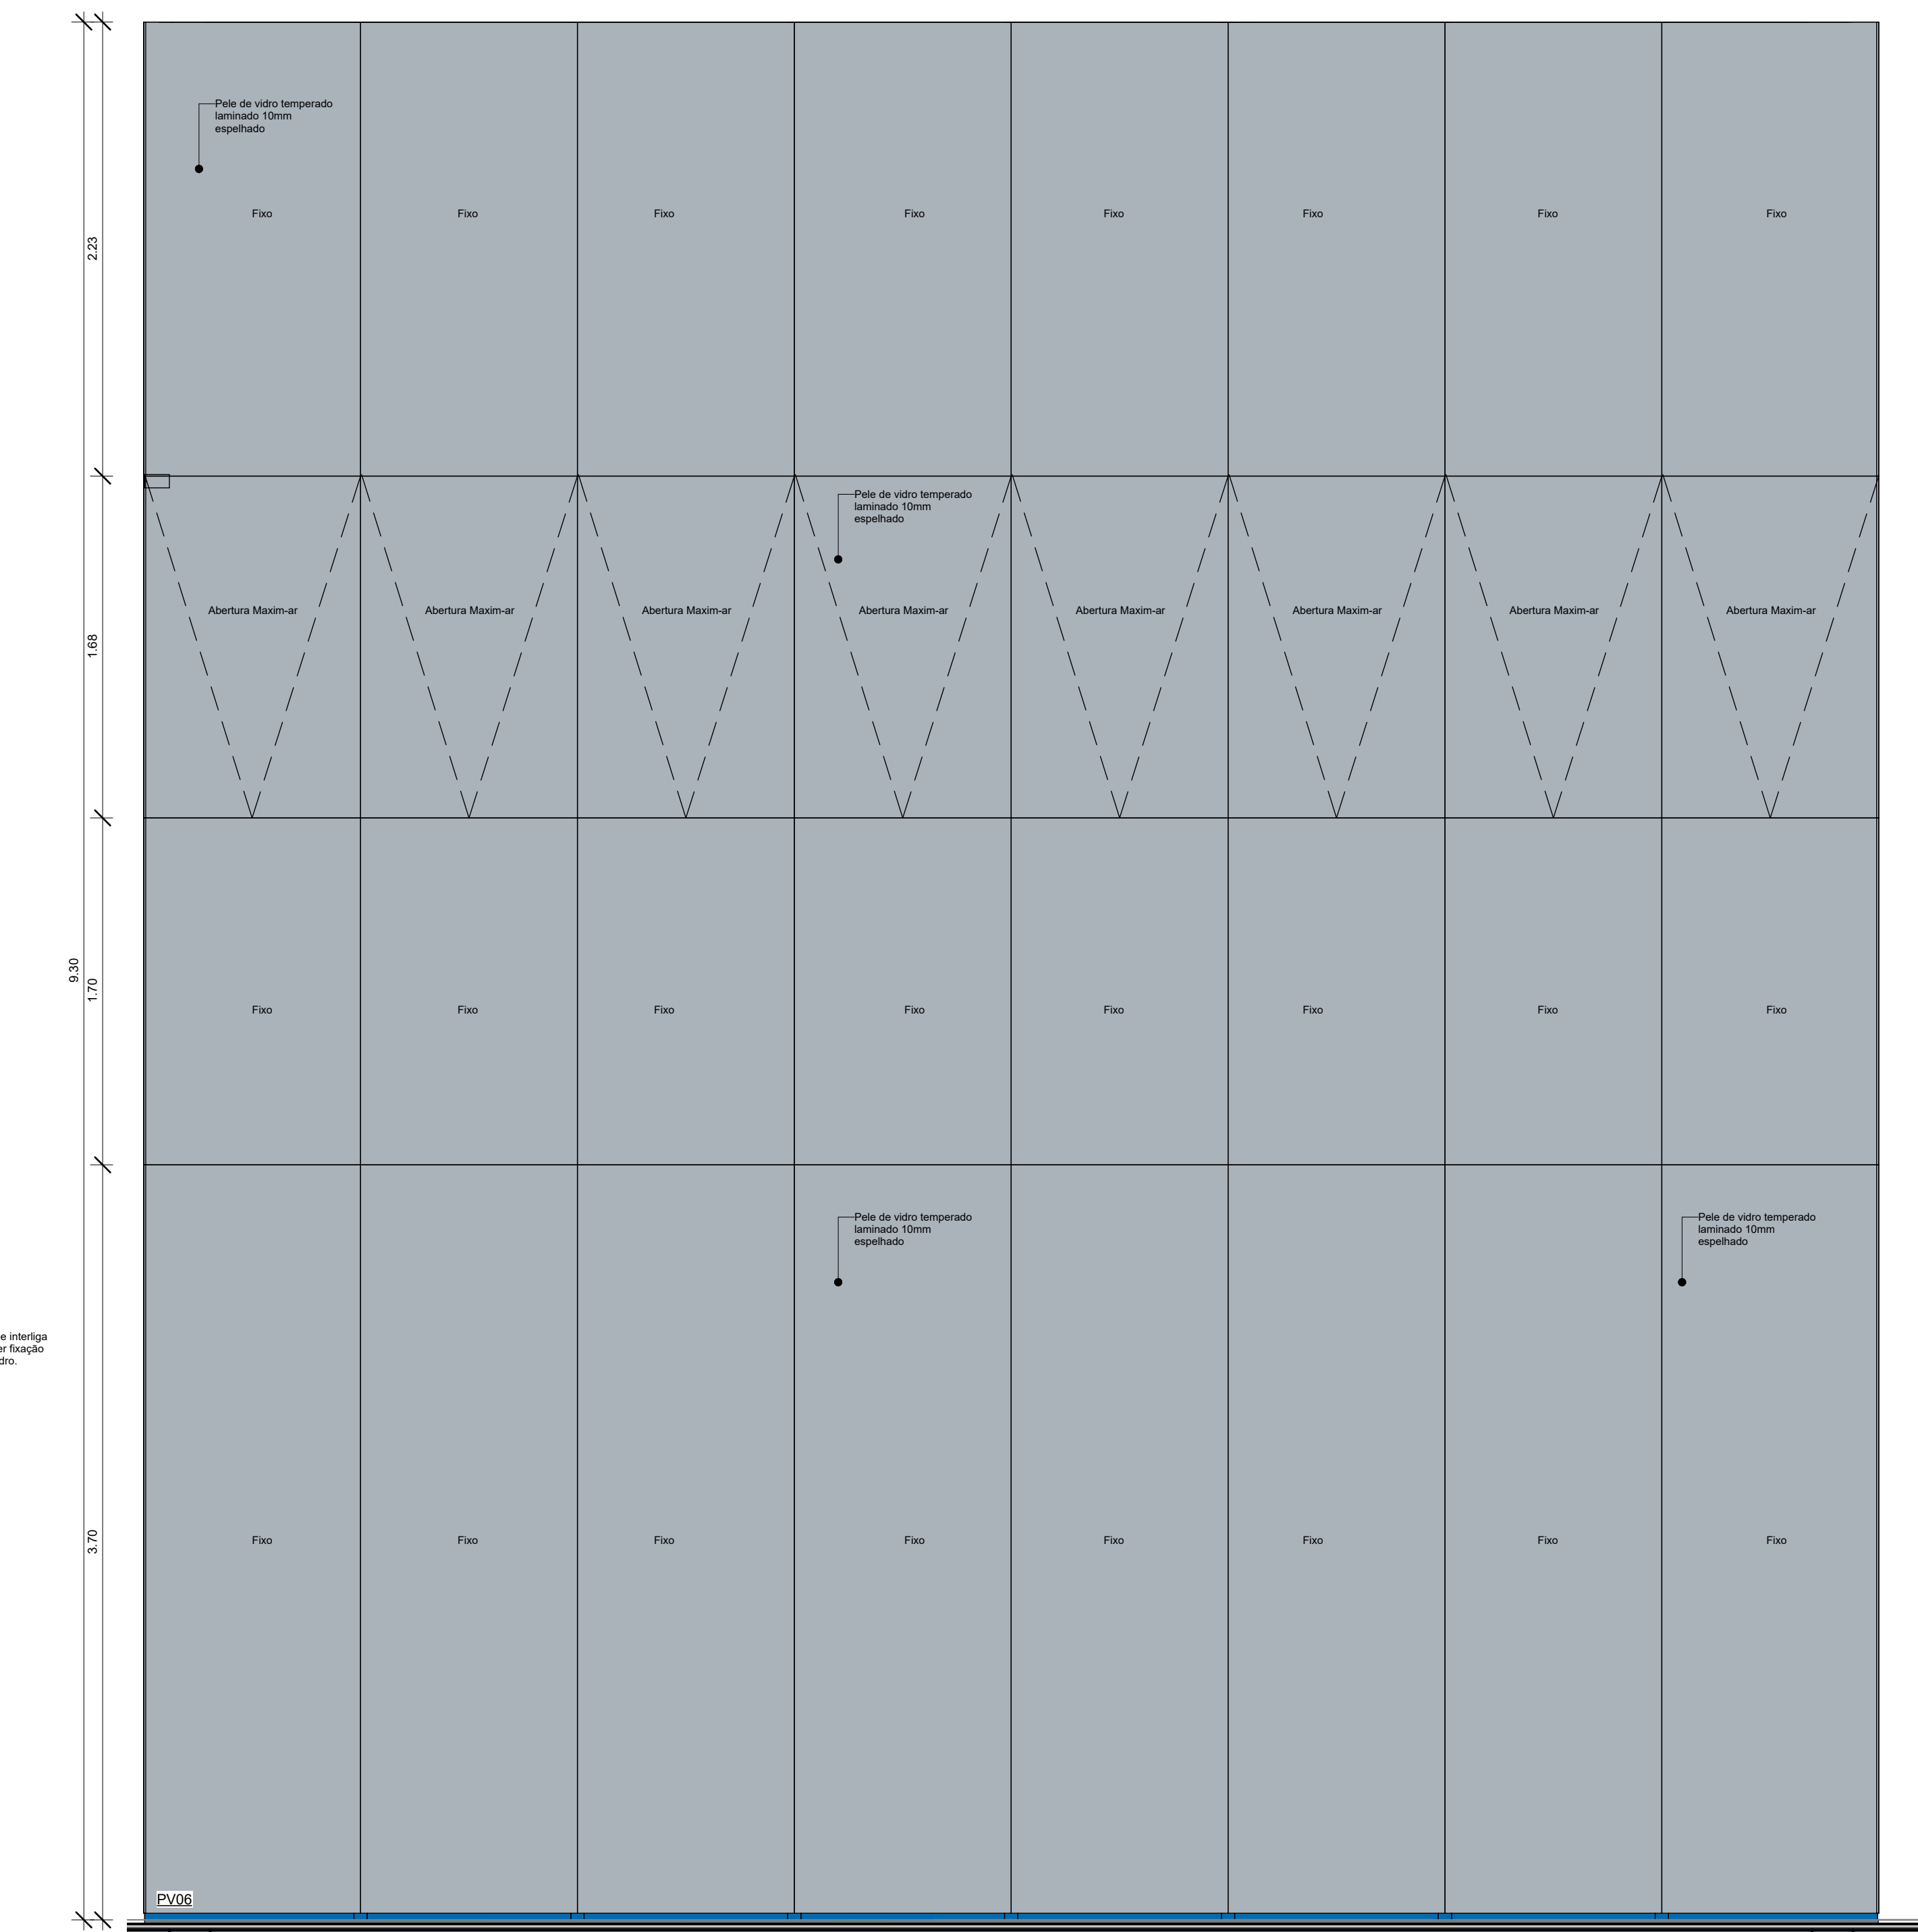


2 Detalhe - PV06 - Vista A
1 : 25

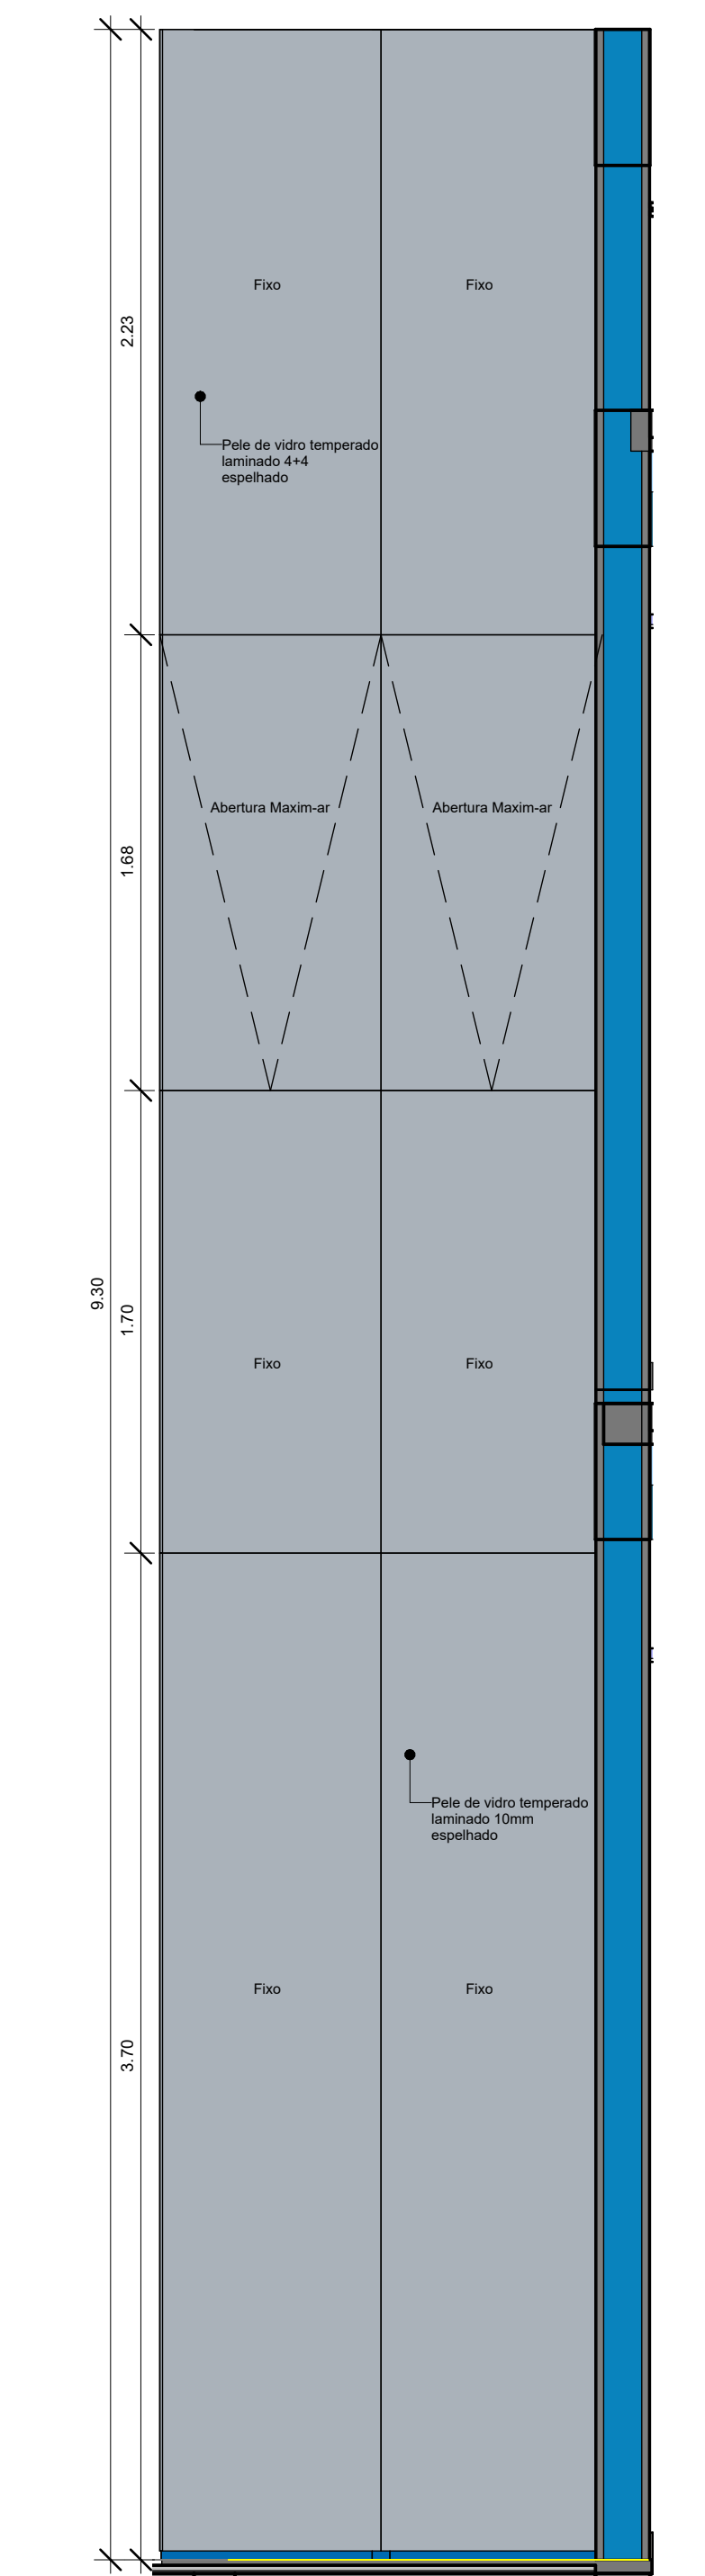


3 Detalhe - PV07 - Vista A
1 : 25

ESPECIFICAÇÃO DE PAINÉIS DE VIDRO				
Nº	Largura	Altura	Descrição	Área
PV01	4,52	3,13	Painel de vidro temperado laminado 4+4+4mm espelhado	13,58 m²
PV02	2,79	2,63	Painel de vidro temperado laminado 4+4+4mm espelhado	6,92 m²
PV03	4,60	3,13	Divisória de vidro temperado transparente	9,56 m²
PV04	4,52	4,76	Painel de vidro temperado espelhado	13,47 m²
PV05	6,91	9,30	Pele de vidro temperado laminado 4+4+4mm espelhado	63,53 m²
PV06	8,50	9,30	Pele de vidro temperado laminado 4+4+4mm espelhado	79,06 m²
PV07	1,70	9,30	Pele de vidro temperado laminado 4+4+4mm espelhado	15,11 m²
PV08	13,40	3,30	Divisória de vidro temperado jateado	43,78 m²
PV09	5,28	3,30	Divisória de vidro temperado transparente	17,43 m²
PV10	11,88	3,30	Divisória de vidro temperado jateado	38,55 m²
PV11	2,94	2,80	Divisória de vidro temperado jateado	5,43 m²
PV12	2,42	2,80	Divisória de vidro temperado jateado	6,78 m²
PV13	2,02	2,80	Divisória de vidro temperado jateado	5,48 m²
PV14	1,87	2,80	Divisória de vidro temperado jateado	5,22 m²
PV15	6,69	2,80	Divisória de vidro temperado jateado	18,72 m²
PV16	2,12	2,80	Divisória de vidro temperado jateado	5,92 m²
PV17	2,17	2,80	Divisória de vidro temperado jateado	5,92 m²
PV18	6,69	2,80	Divisória de vidro temperado jateado	18,72 m²
PV19	1,87	2,80	Divisória de vidro temperado jateado	5,22 m²
PV20	10,06	2,80	Divisória de vidro temperado jateado	27,98 m²
PV21	1,78	2,80	Divisória de vidro temperado jateado	4,81 m²
PV22	2,10	2,80	Divisória de vidro temperado jateado	5,87 m²
PV23	1,86	2,80	Divisória de vidro temperado jateado	5,06 m²
PV24	1,60	2,80	Divisória de vidro temperado jateado	4,47 m²


ESPECIFICAÇÃO DE PAINÉIS DE VIDRO - TOTAIS	
Descrição	Área
Divisória de vidro temperado jateado	208,33 m²
Divisória de vidro temperado transparente	27,00 m²
Guarda-corpo de vidro temperado incolor espessura 10mm, h=0,90	7,73 m²
Painel de vidro temperado espelhado	13,47 m²
Painel de vidro temperado laminado 4+4+4mm espelhado	20,49 m²
Pele de vidro temperado laminado 4+4+4mm espelhado	157,70 m²
Total geral: 25	434,72 m²

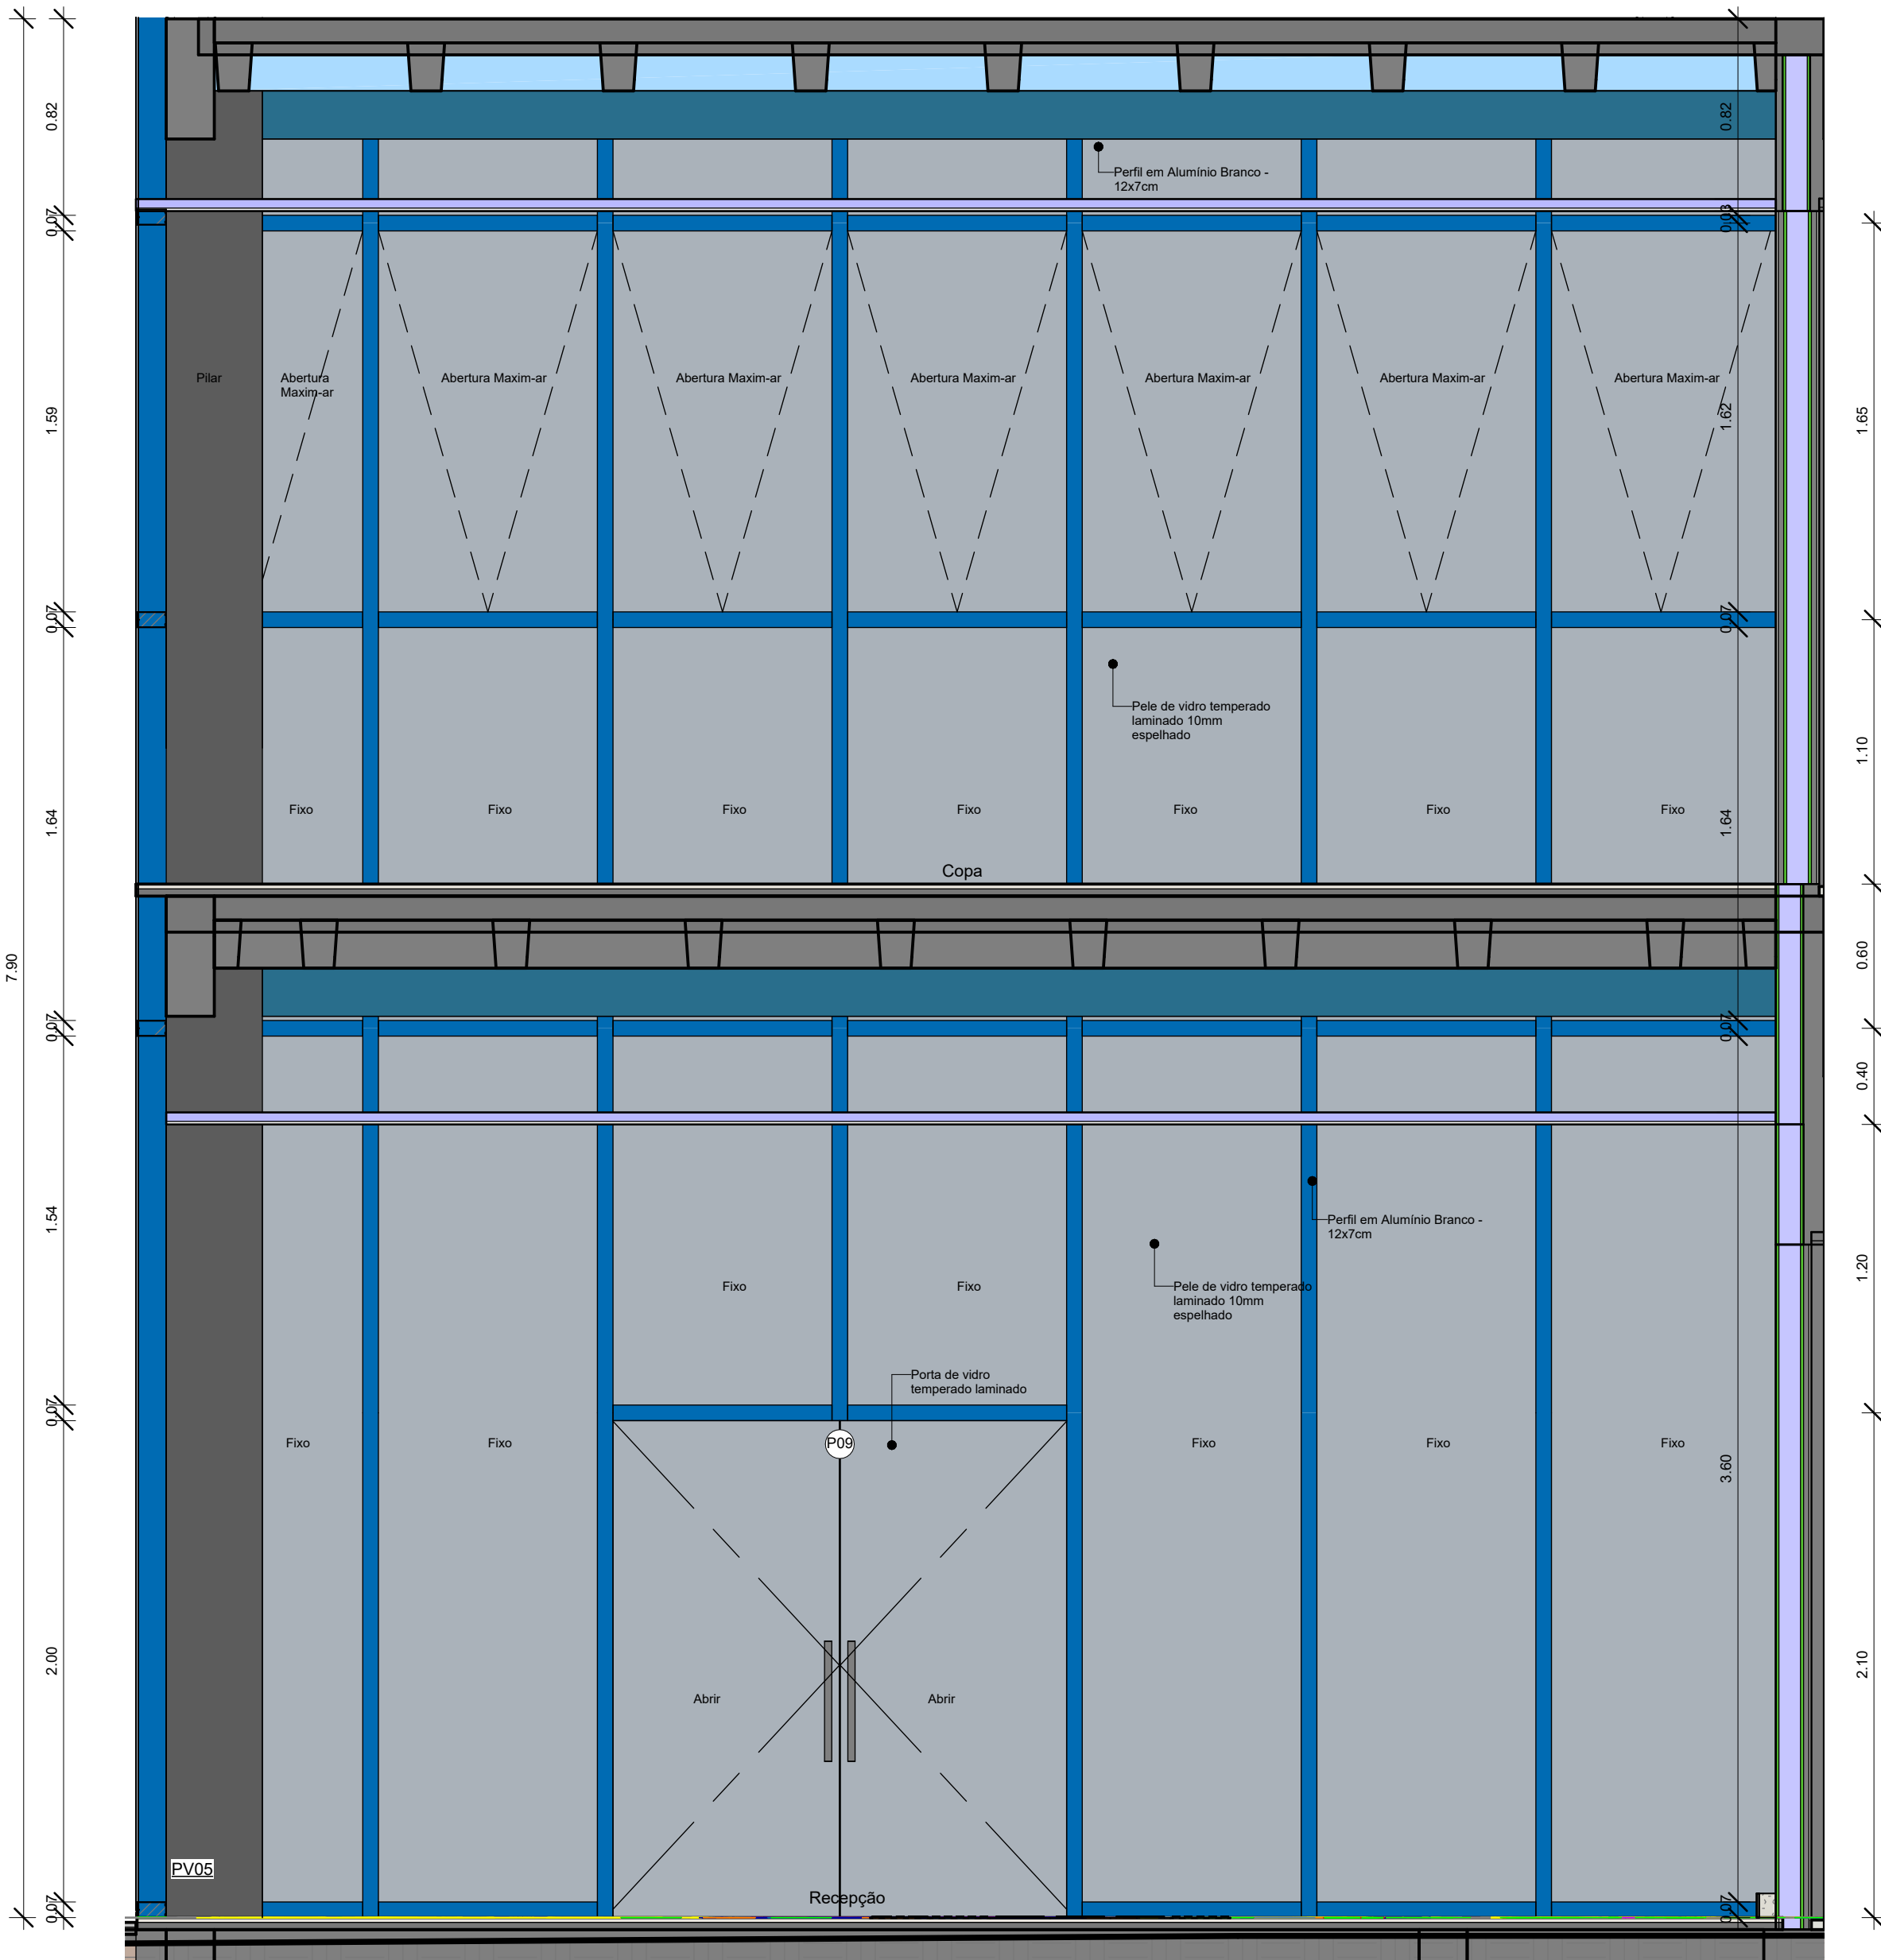



4 Detalhe - PV05 - Vista B
1 : 25

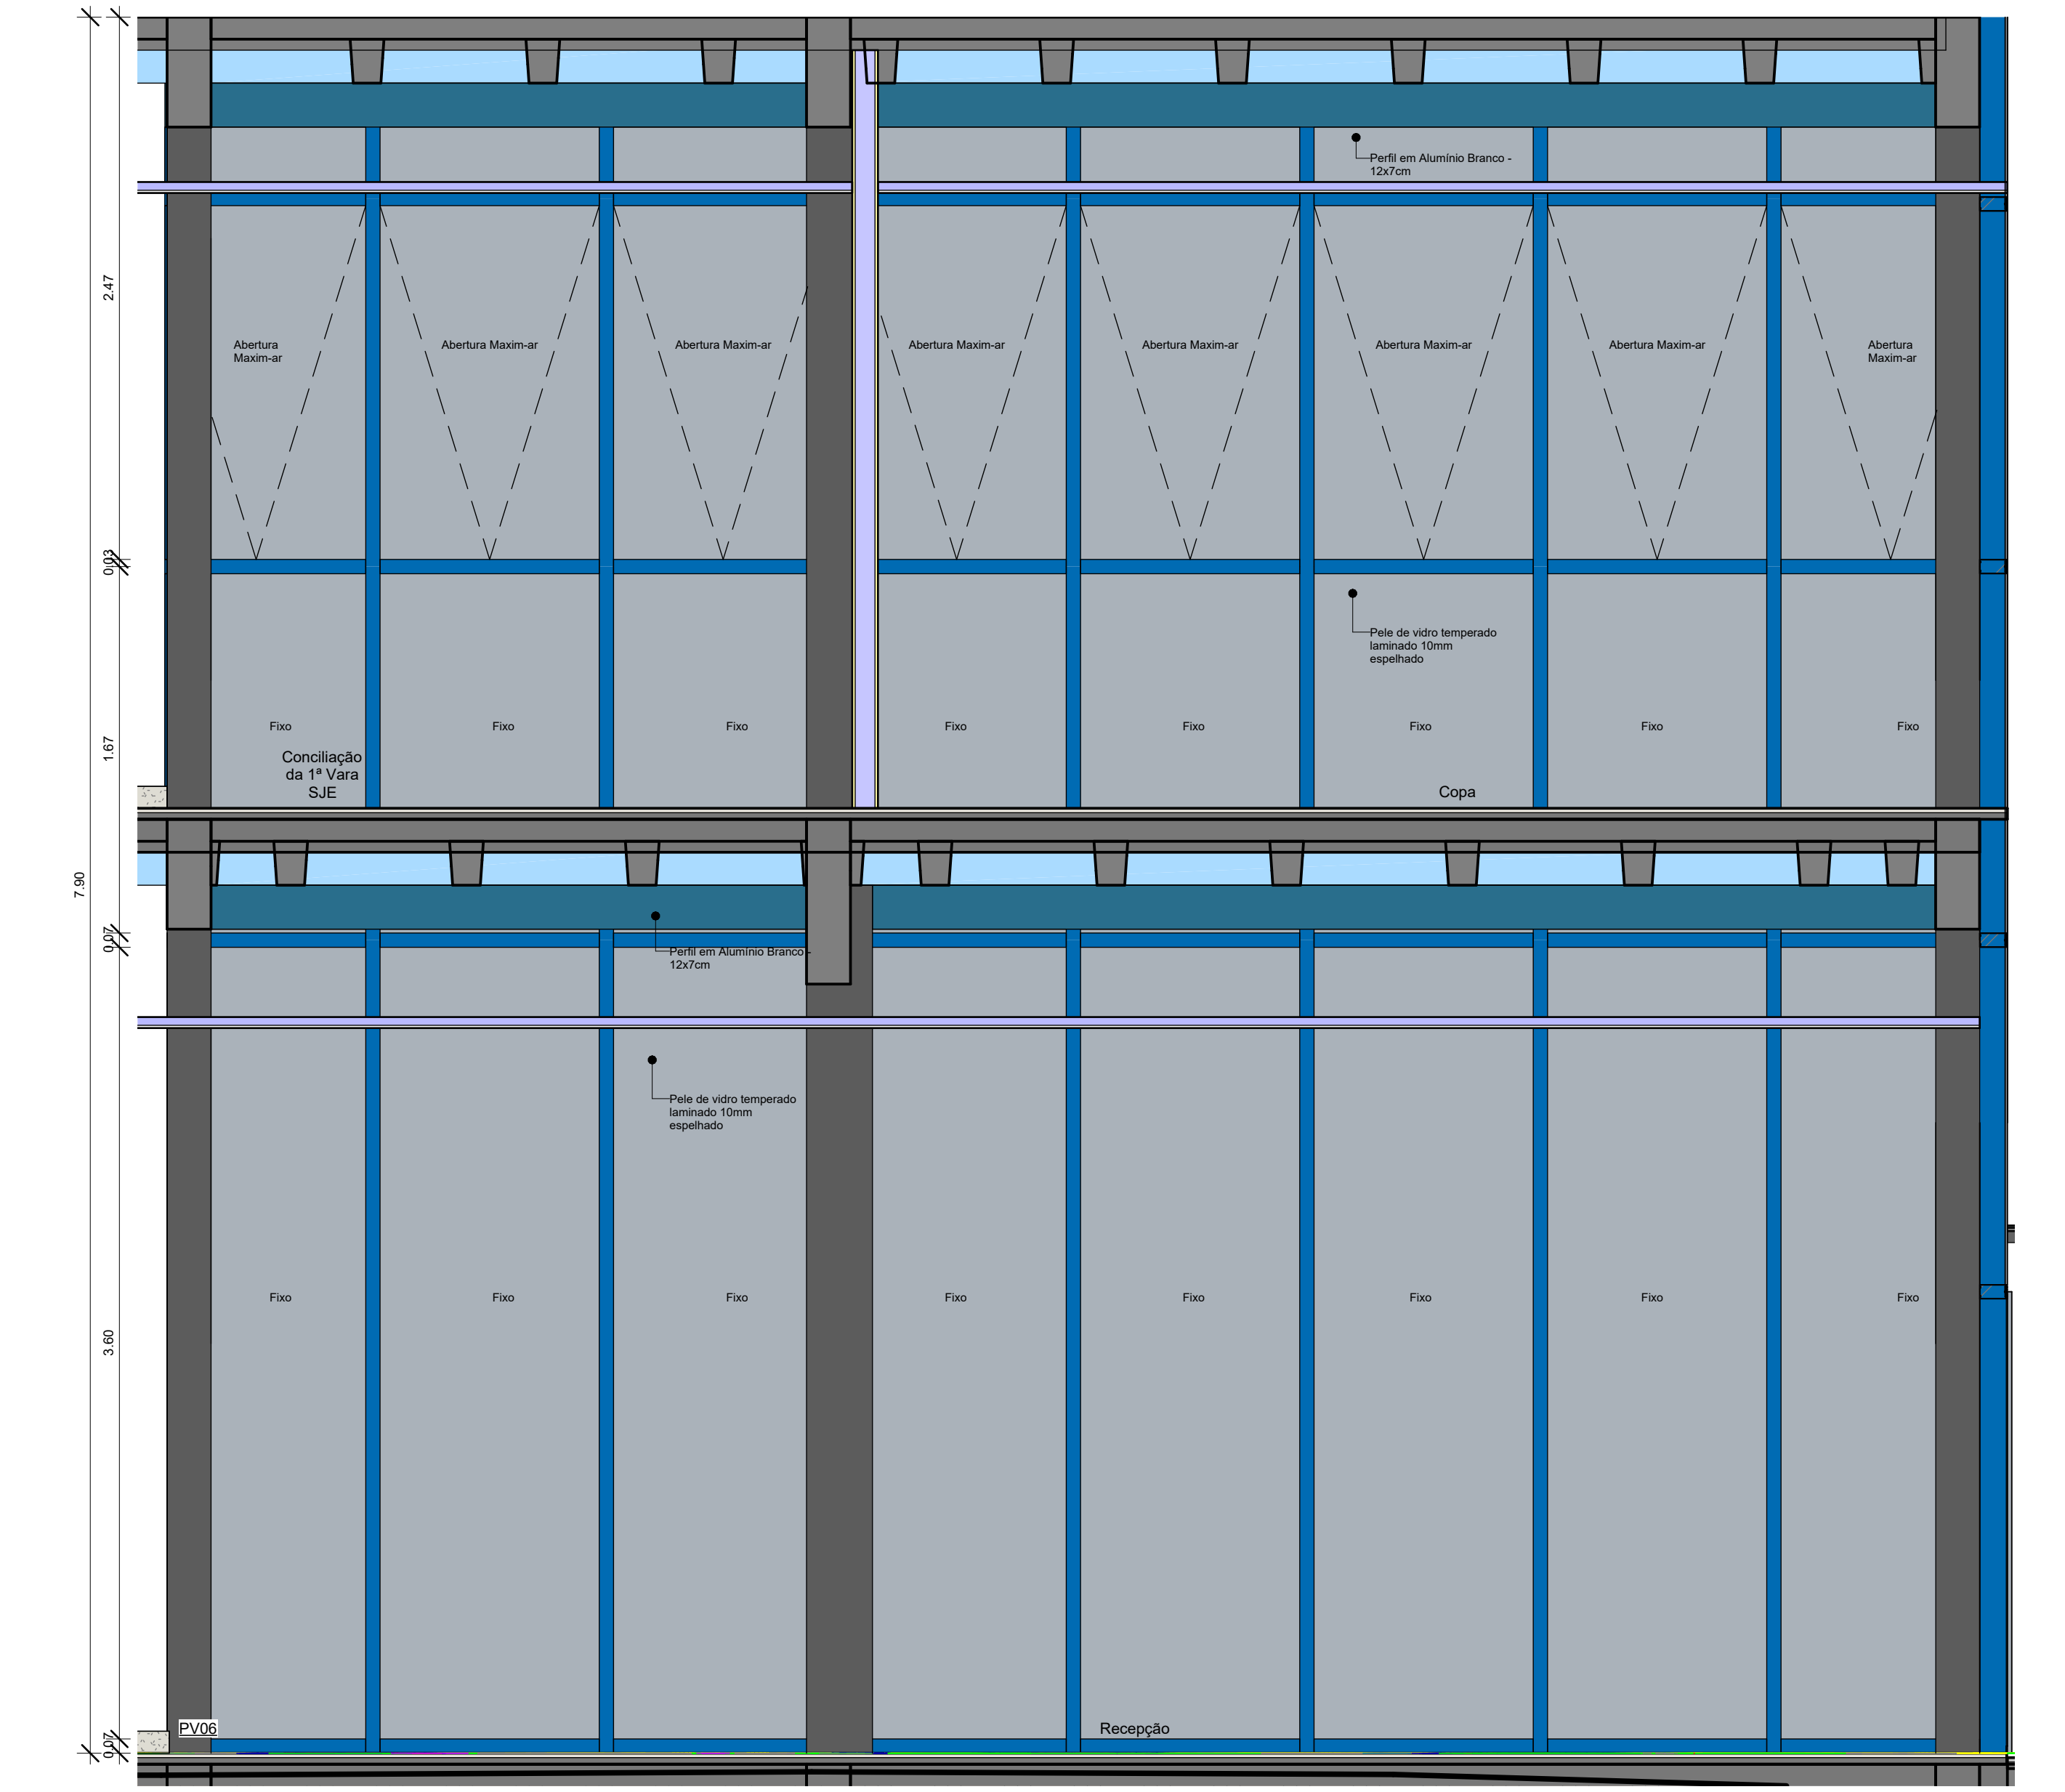

5 Detalhe - PV06 - Vista B
1 : 25

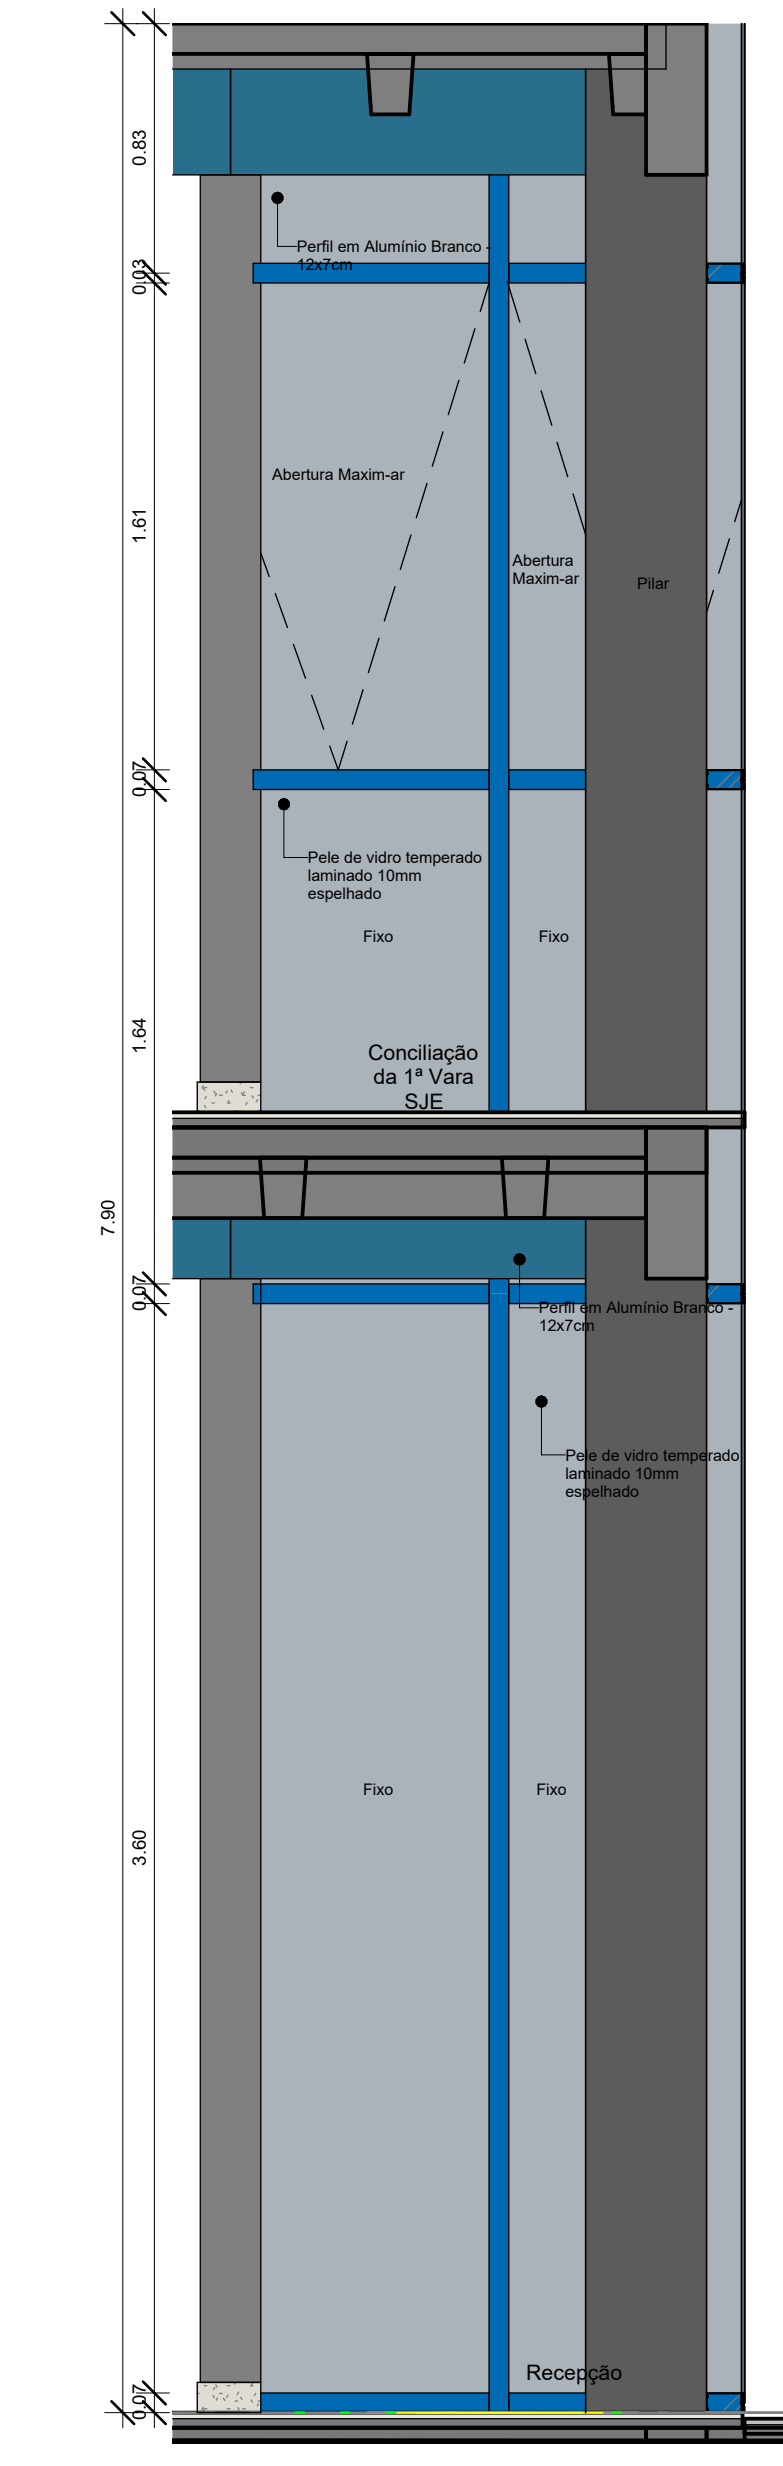


6 Detalhe - PV07 - Vista B
1 : 25

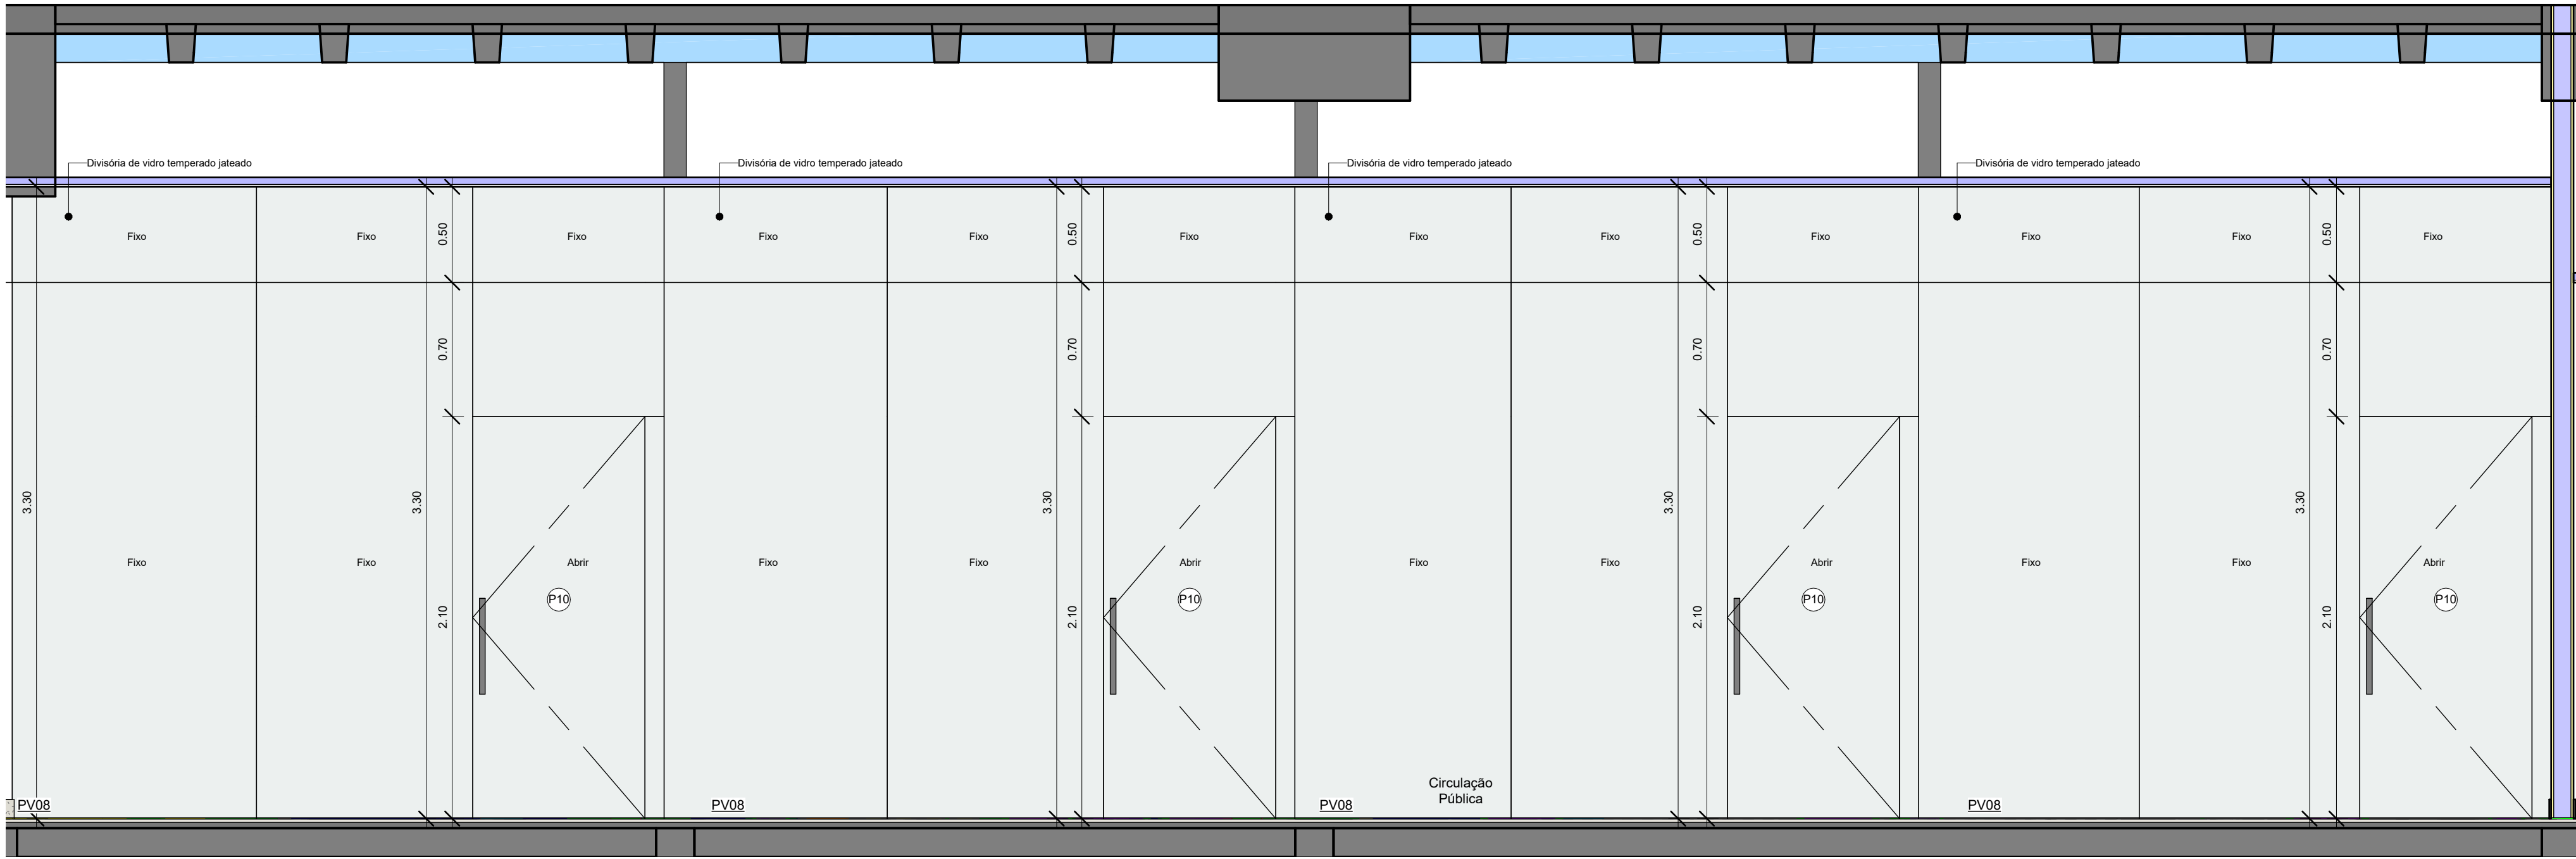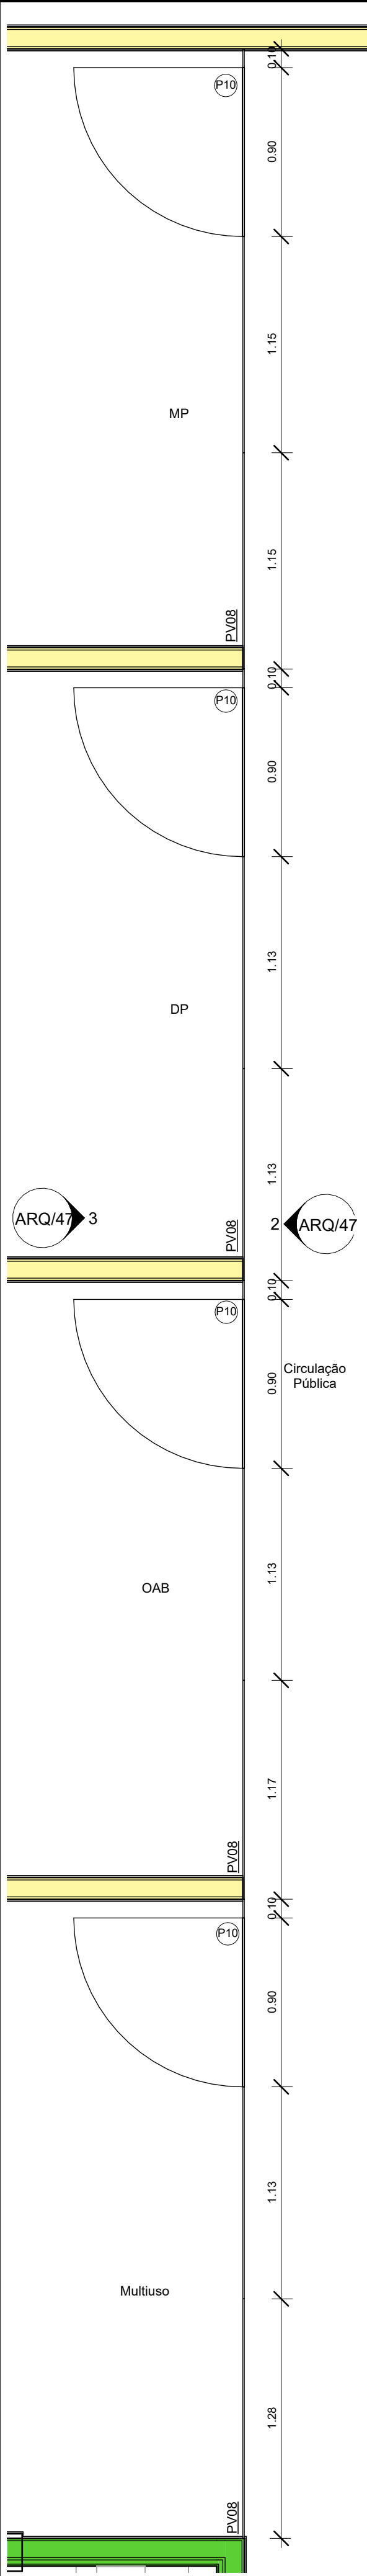

Detalhe - PV08 - Vista A

1 : 25

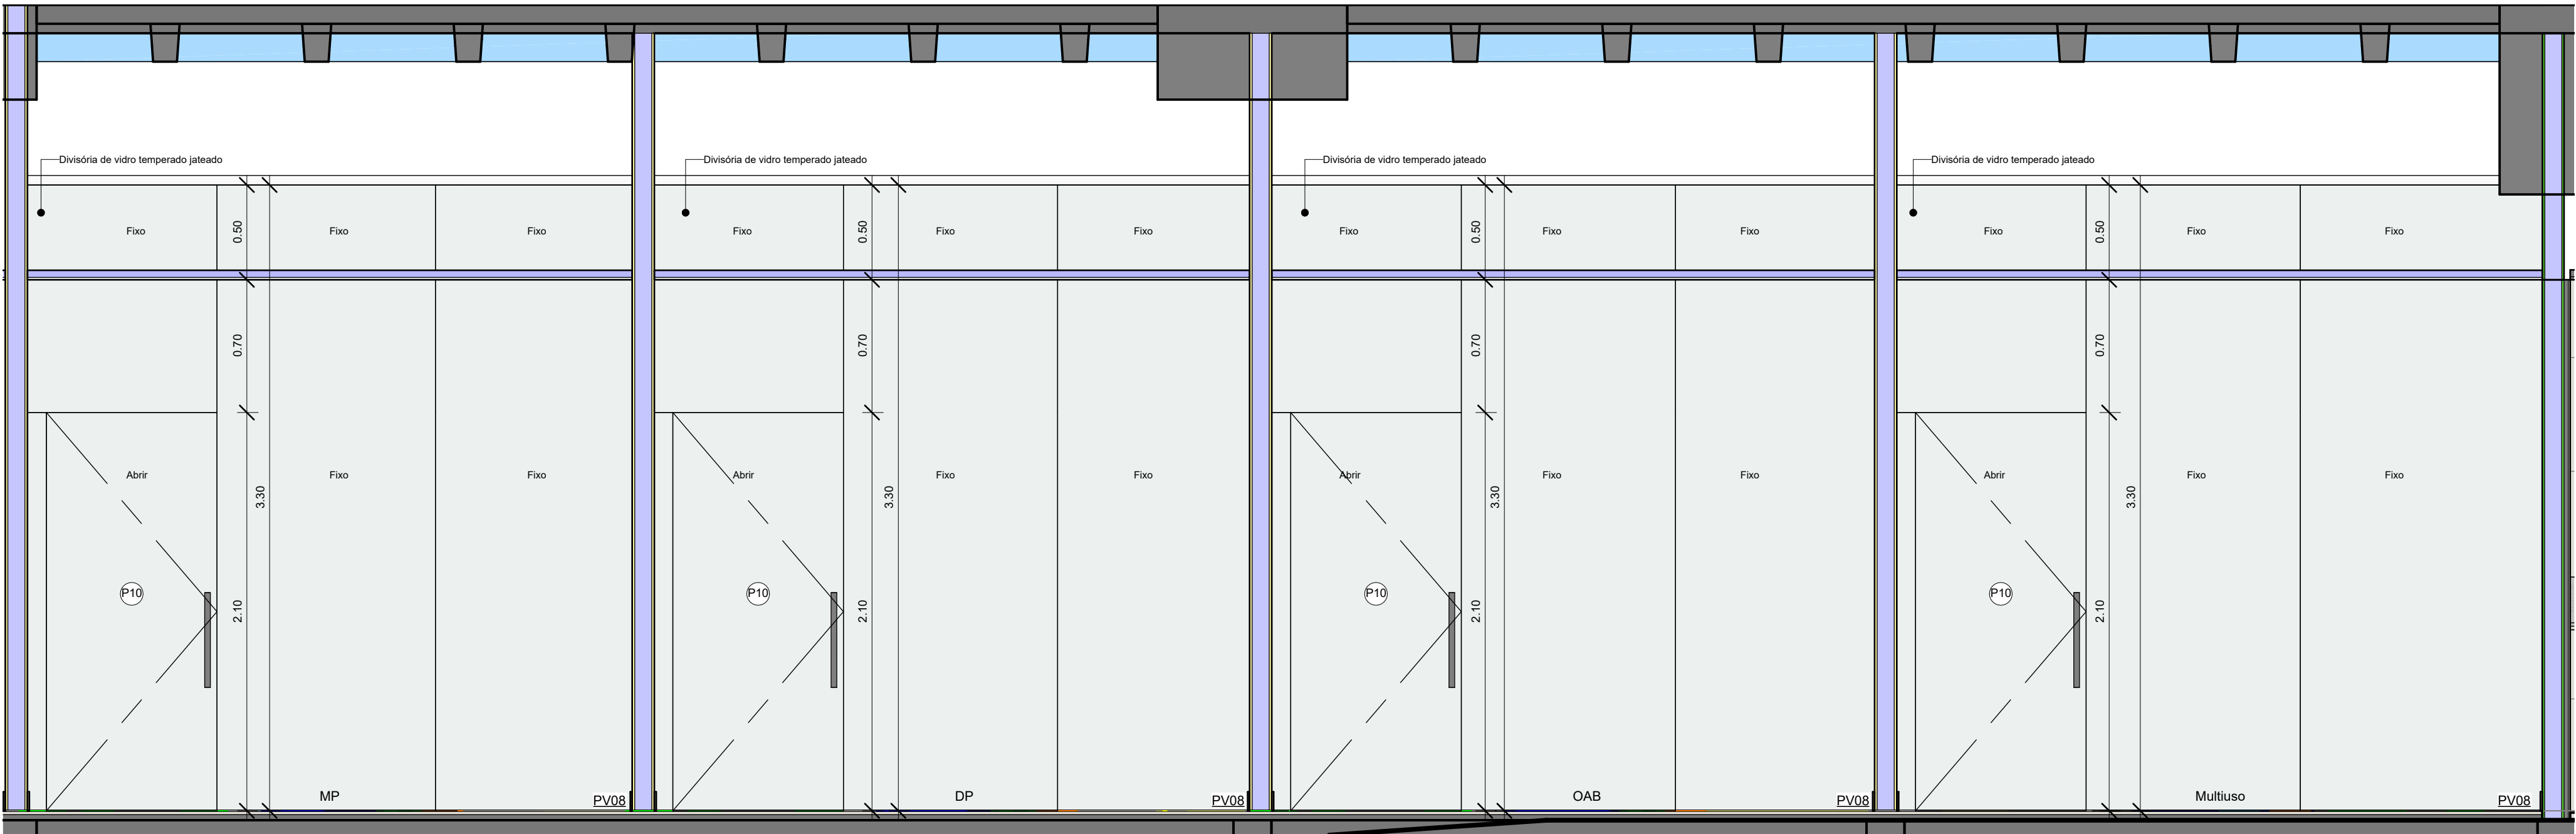

Detalhe - PV08 - Vista B

1 : 25

Det. Planta Baixa - PV08

1 : 25


ESPECIFICAÇÃO DE PAINÉIS DE VIDRO

Nº	Largura	Altura	Descrição	Área
PV01	4.52	3.13	Painel de vidro temperado laminado 4+4+4mm espelhado	13.58 m²
PV02	2.79	2.63	Painel de vidro temperado laminado 4+4+4mm espelhado	6.92 m²
PV03	4.60	3.13	Divisória de vidro temperado transparente	9.56 m²
PV04	4.52	4.76	Painel de vidro temperado espelhado	13.47 m²
PV05	6.91	9.30	Pele de vidro temperado laminado 4+4+4mm espelhado	63.53 m²
PV06	8.50	9.30	Pele de vidro temperado laminado 4+4+4mm espelhado	79.06 m²
PV07	1.70	9.30	Pele de vidro temperado laminado 4+4+4mm espelhado	15.11 m²
PV08	13.40	3.30	Divisória de vidro temperado jateado	43.78 m²
PV09	5.28	3.30	Divisória de vidro temperado transparente	17.43 m²
PV10	11.88	3.30	Divisória de vidro temperado jateado	38.95 m²
PV11	2.04	2.80	Divisória de vidro temperado jateado	5.43 m²
PV12	2.42	2.80	Divisória de vidro temperado jateado	6.78 m²
PV13	2.02	2.80	Divisória de vidro temperado jateado	5.48 m²
PV14	1.87	2.80	Divisória de vidro temperado jateado	5.22 m²
PV15	6.69	2.80	Divisória de vidro temperado jateado	18.72 m²
PV16	2.12	2.80	Divisória de vidro temperado jateado	5.92 m²
PV17	2.17	2.80	Divisória de vidro temperado jateado	5.92 m²
PV18	6.69	2.80	Divisória de vidro temperado jateado	18.72 m²
PV19	1.87	2.80	Divisória de vidro temperado jateado	5.22 m²
PV20	10.06	2.80	Divisória de vidro temperado jateado	27.98 m²
PV21	1.78	2.80	Divisória de vidro temperado jateado	4.81 m²
PV22	2.10	2.80	Divisória de vidro temperado jateado	5.87 m²
PV23	1.86	2.80	Divisória de vidro temperado jateado	5.05 m²
PV24	1.60	2.80	Divisória de vidro temperado jateado	4.47 m²


ESPECIFICAÇÃO DE PAINÉIS DE VIDRO - TOTAIS

Descrição	Área
Divisória de vidro temperado jateado	208.33 m²
Divisória de vidro temperado transparente	27.00 m²
Guarda-corpo de vidro temperado incolor espessura 10mm, h=0.90	7.73 m²
Painel de vidro temperado espelhado	13.47 m²
Painel de vidro temperado laminado 4+4+4mm espelhado	20.49 m²
Pele de vidro temperado laminado 4+4+4mm espelhado	157.70 m²
Total geral: 25	434.72 m²


Nº	Desenho	Autor	Descrição	Data
Tabela de revisão				
TRIBUNAL DE JUSTIÇA DO ESTADO DA BAHIA SEAD - SECRETARIA DE ADMINISTRAÇÃO DEA - DIRETORIA DE ENGENHARIA E ARQUITETURA UNIDADE FÓRUM DA COMARCA DE SEABRA PROJETO EXECUTIVO ENDEREÇO ESTRADA PARA CAMPESTRE, S/N - CENTRO, SEABRA PRANCHIA DET. PAINÉIS DE VIDRO - PV08 AUTOR DO PROJETO Bruno Bellas COORDENADOR Edmundo Alves ENDEREÇO ARQUIVO psychel/Projetos/DEA/01-CPROJ/01-PROJETOS/SEABRANOVO/FÓRUMS/MODELO REVIT/ARQUIVO CENTRAL/1.BA_NOVO_FÓRUM_SEABRA_R01.rvt PRJ. Nº ARQ/47 DATA JUN/2026 ESCALA 1 : 25				

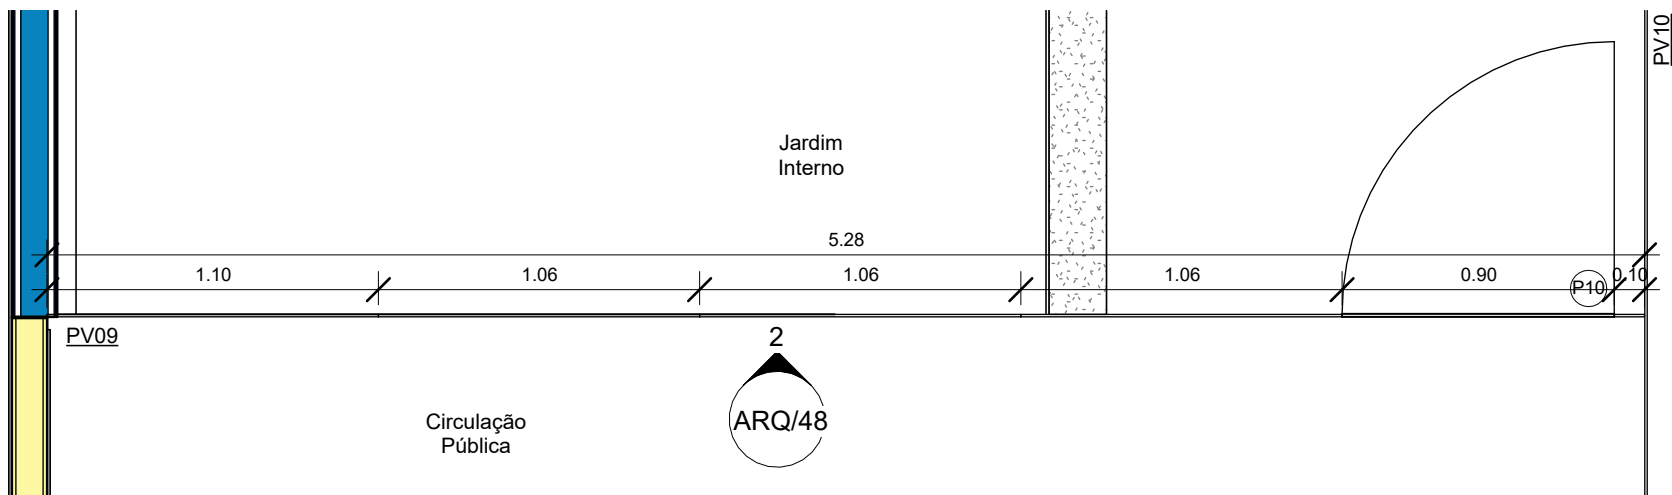


1 Det. Planta Baixa - PV09
1 : 25

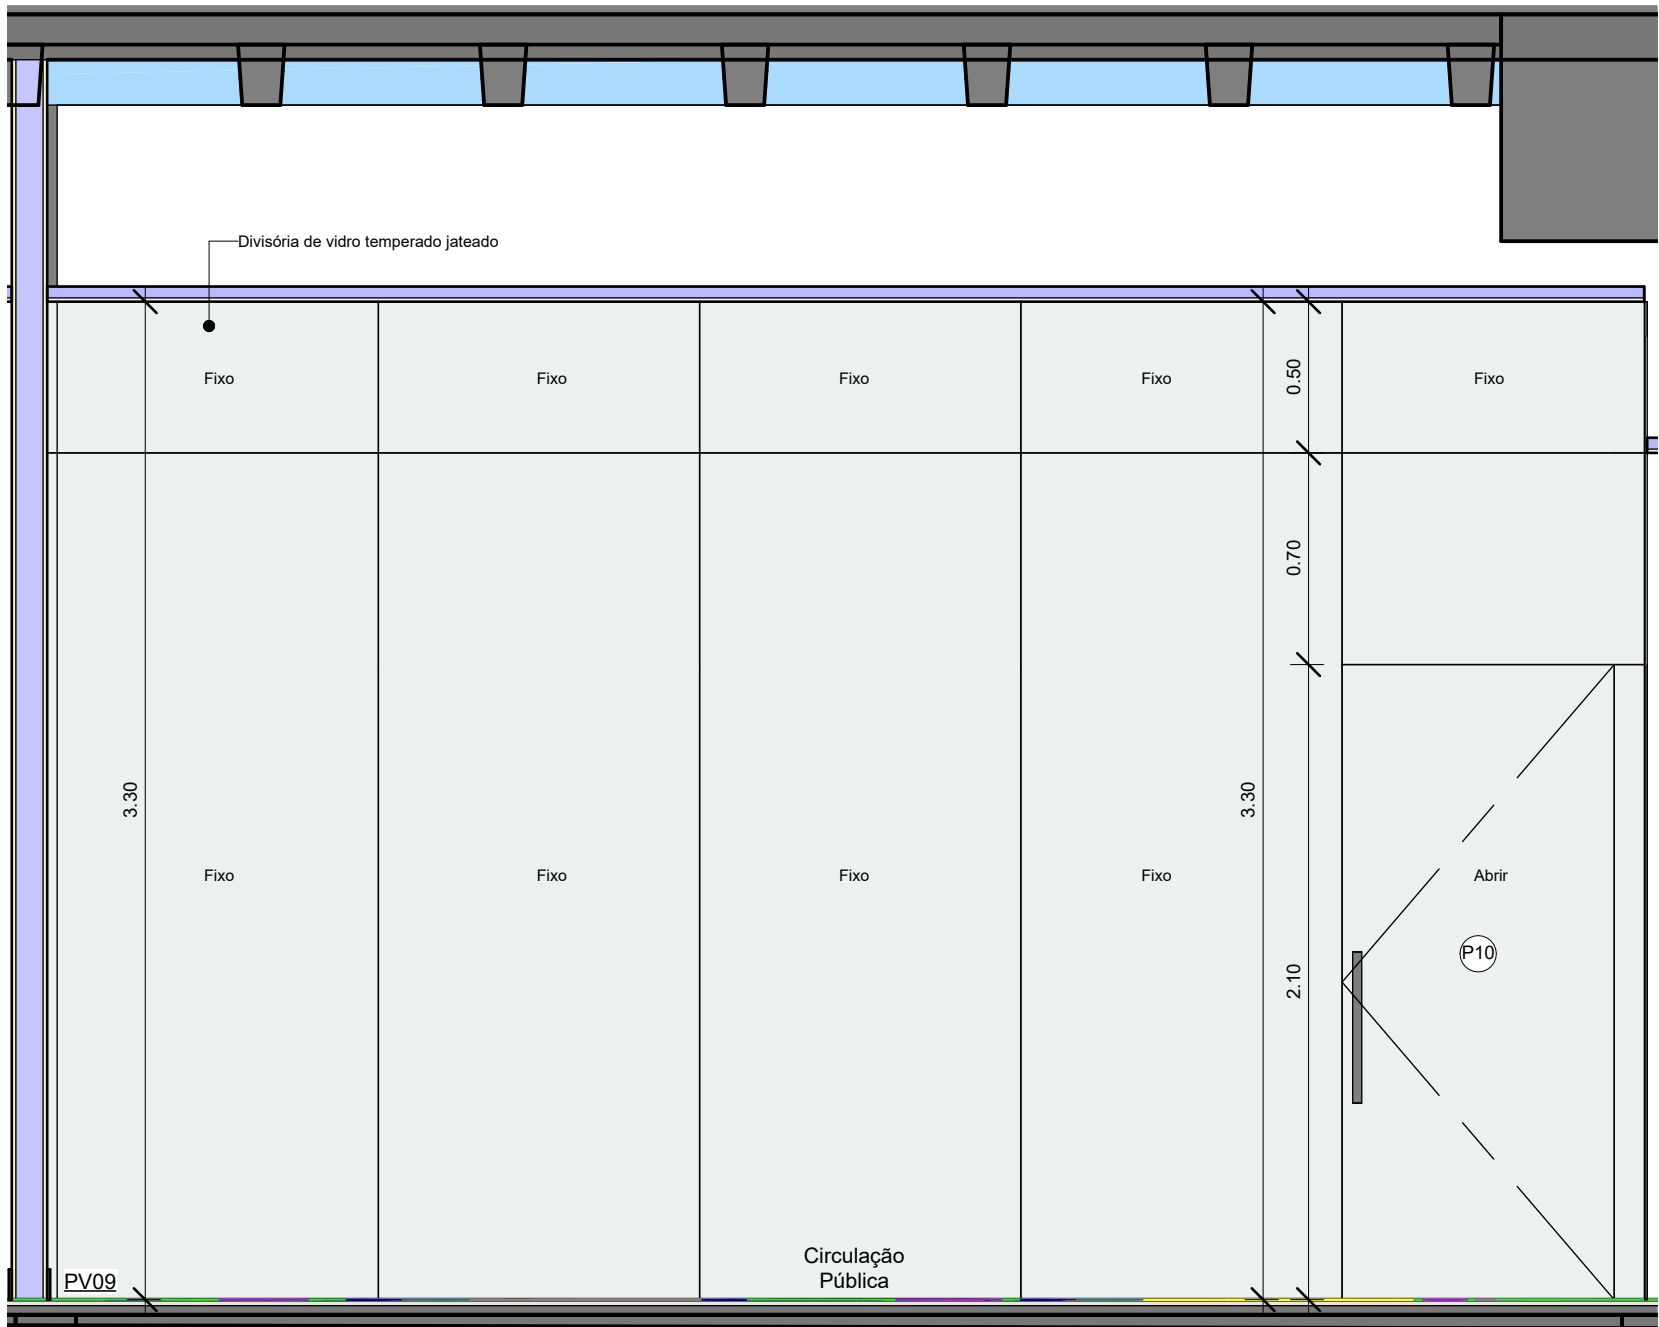


2 Detalhe - PV09 - Vista A
1 : 25

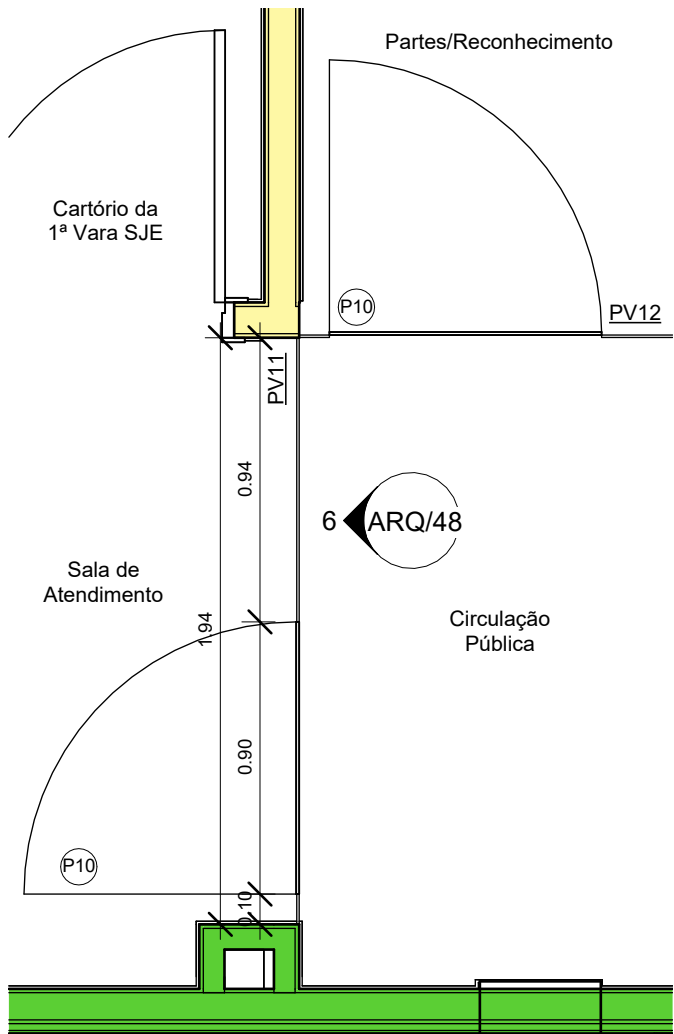


5 Det. Planta Baixa - PV11
1 : 25

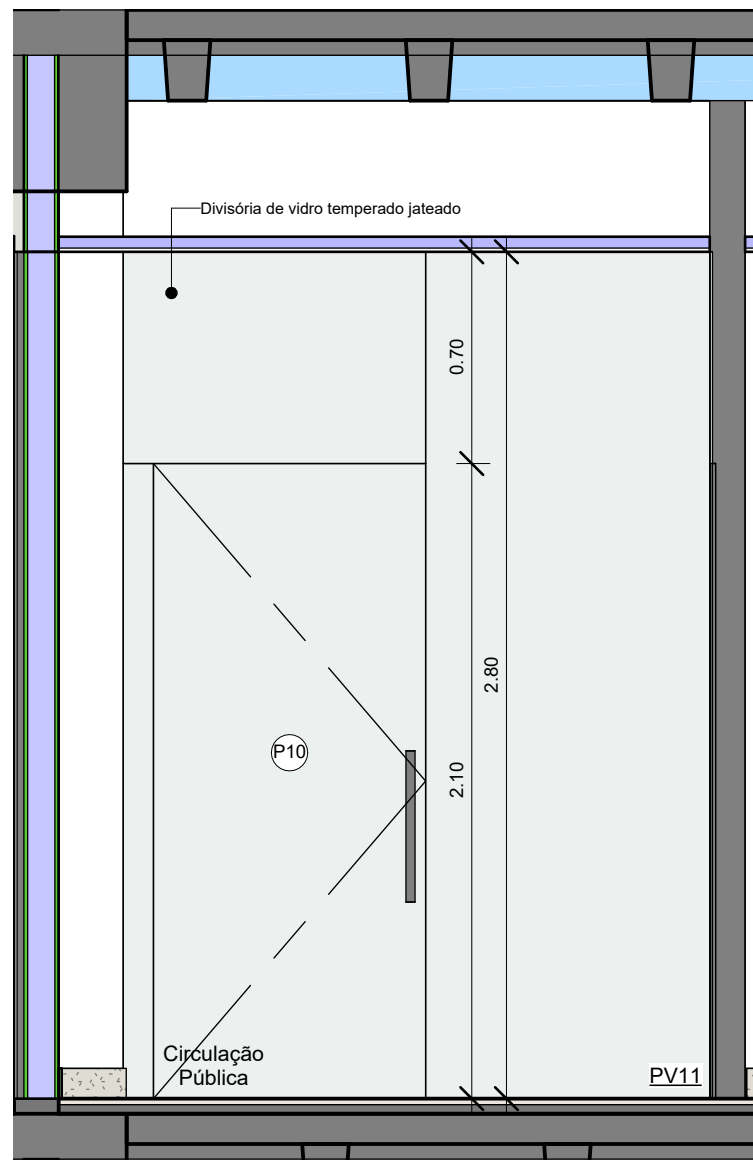

6 Detalhe - PV11 - Vista A
1 : 25

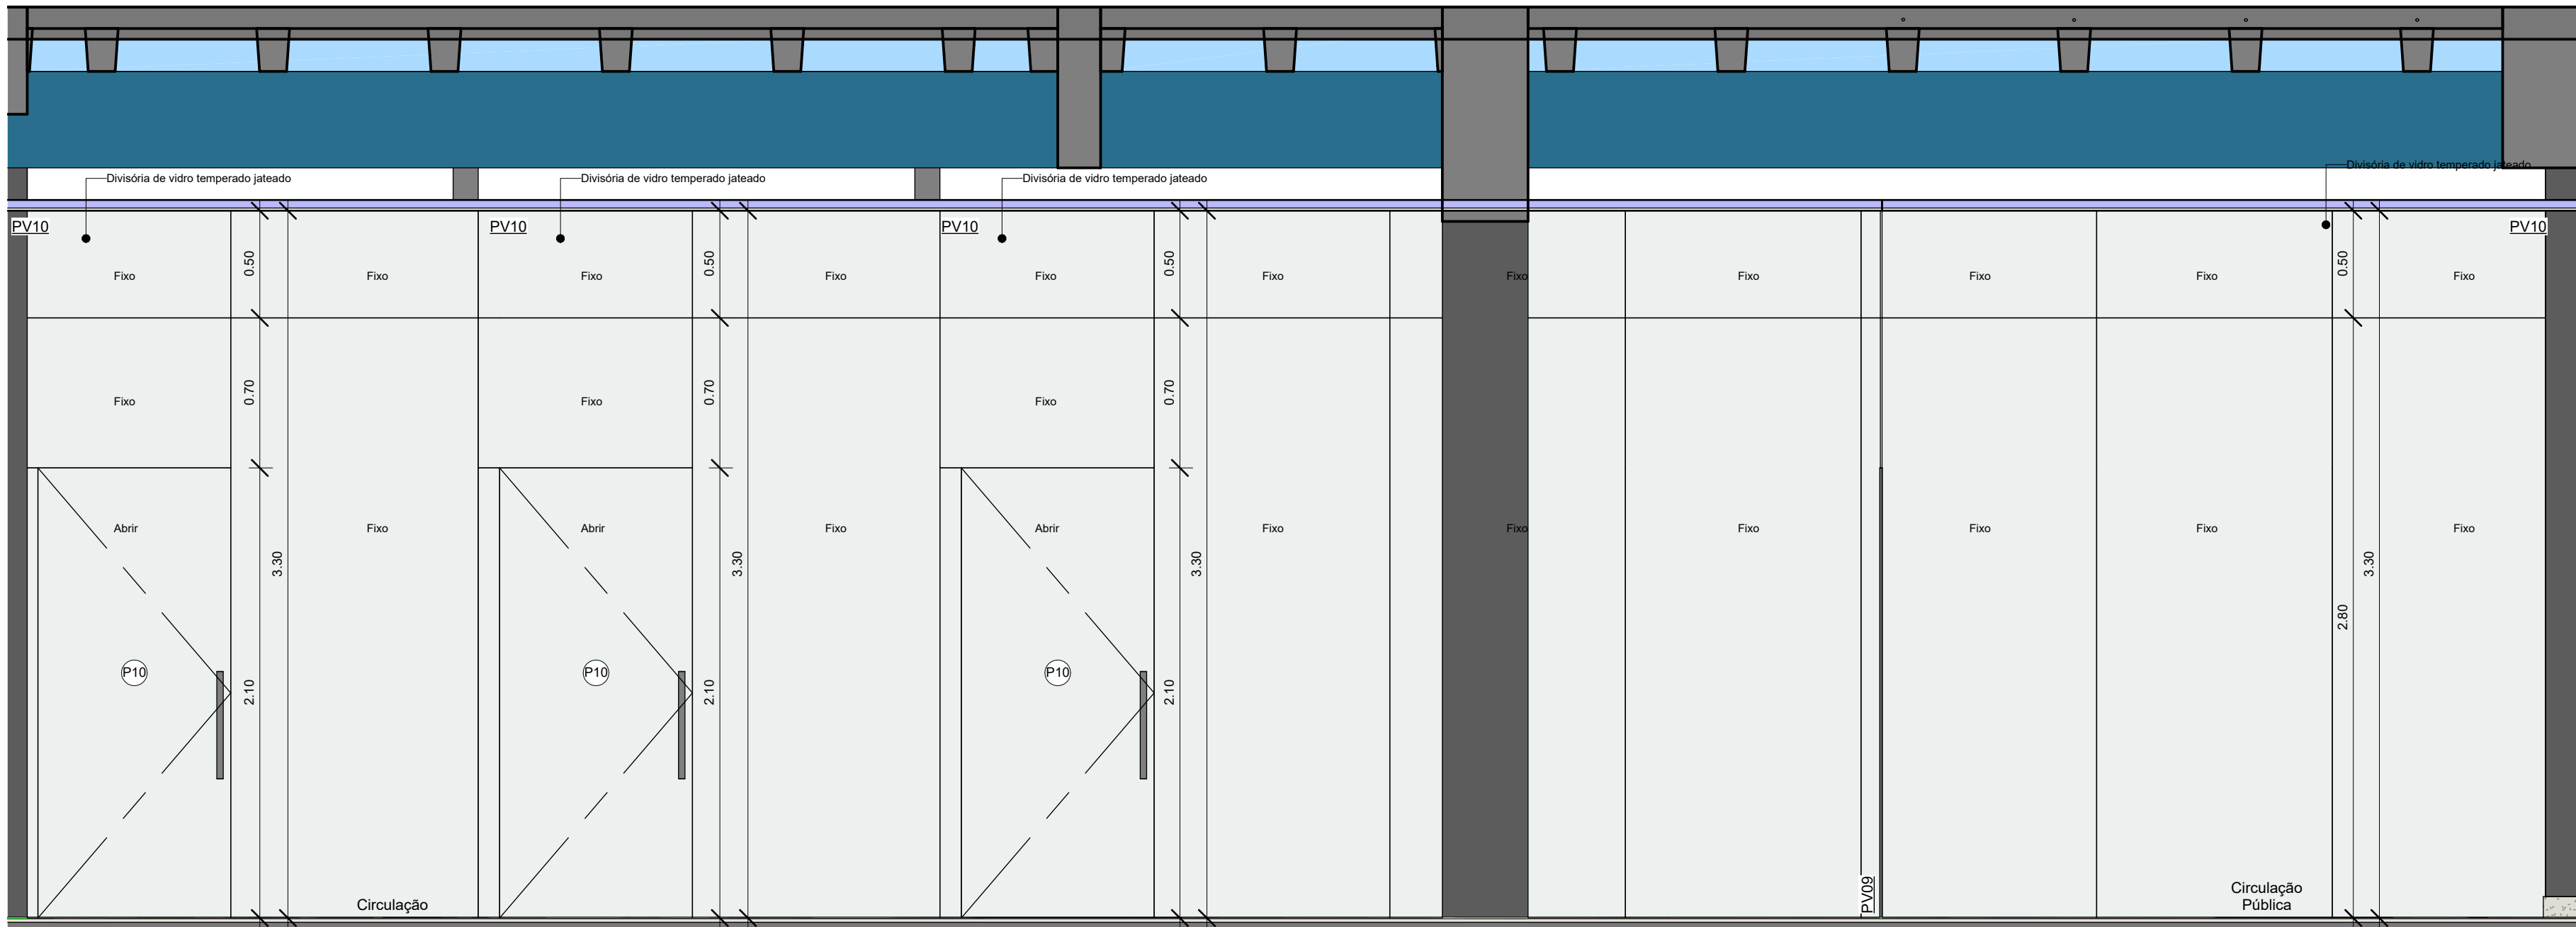

4 Detalhe - PV10 - Vista A
1 : 25

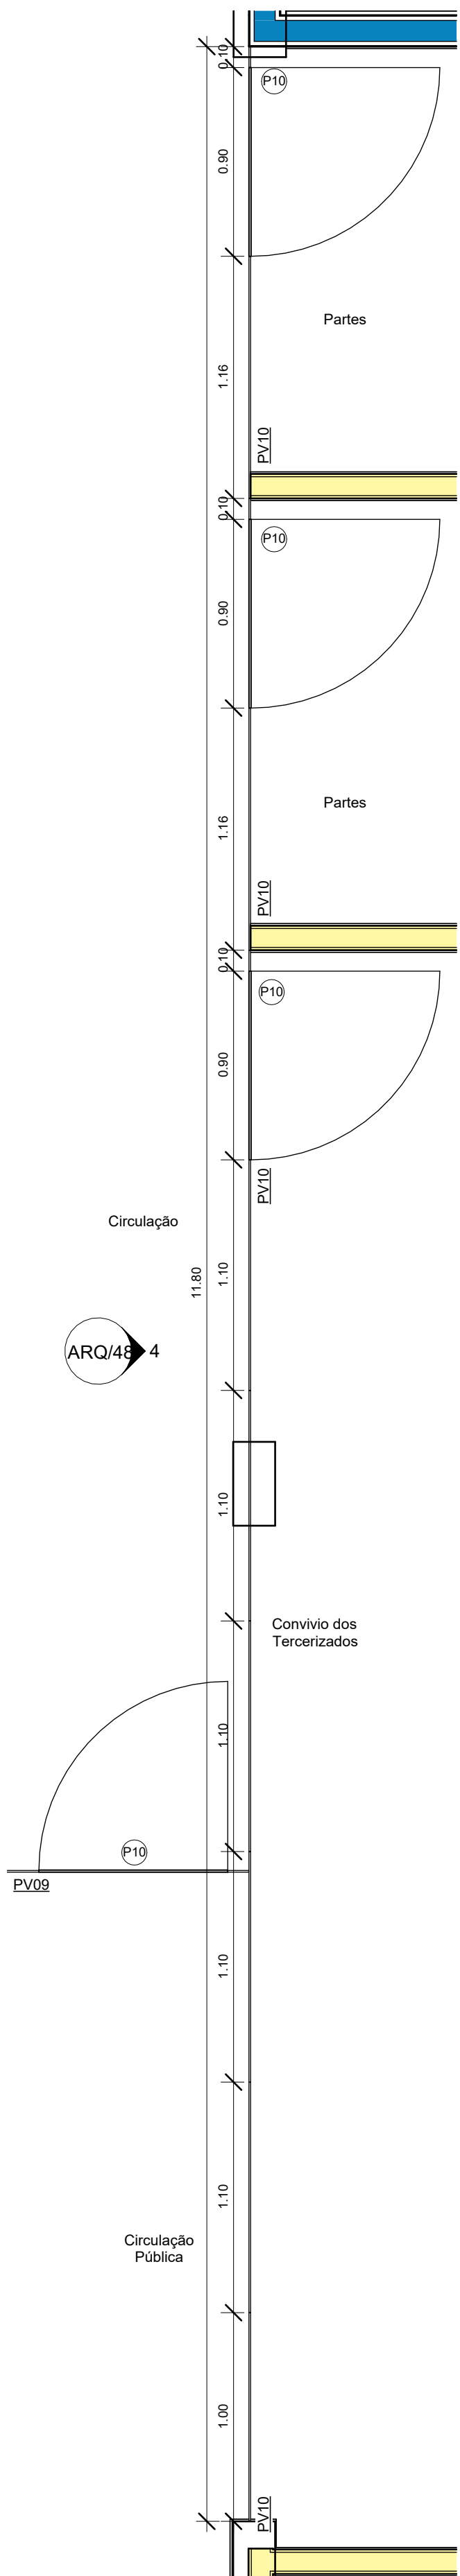


3 Det. Planta Baixa - PV10
1 : 25


ESPECIFICAÇÃO DE PAINÉIS DE VIDRO				
Nº	Largura	Altura	Descrição	Área
PV01	4.52	3.13	Painel de vidro temperado laminado 4+4+4mm espelhado	13.58 m²
PV02	2.79	2.63	Painel de vidro temperado laminado 4+4+4mm espelhado	6.92 m²
PV03	4.60	3.13	Divisória de vidro temperado transparente	9.56 m²
PV04	4.52	4.76	Painel de vidro temperado espelhado	13.47 m²
PV05	6.91	9.30	Pele de vidro temperado laminado 4+4+4mm espelhado	63.53 m²
PV06	8.50	9.30	Pele de vidro temperado laminado 4+4+4mm espelhado	79.06 m²
PV07	1.70	9.30	Pele de vidro temperado laminado 4+4+4mm espelhado	15.11 m²
PV08	13.40	3.30	Divisória de vidro temperado jateado	43.78 m²
PV09	5.28	3.30	Divisória de vidro temperado transparente	17.43 m²
PV10	11.88	3.30	Divisória de vidro temperado jateado	38.95 m²
PV11	2.04	2.80	Divisória de vidro temperado jateado	5.43 m²
PV12	2.42	2.80	Divisória de vidro temperado jateado	6.78 m²
PV13	2.02	2.80	Divisória de vidro temperado jateado	5.48 m²
PV14	1.87	2.80	Divisória de vidro temperado jateado	5.22 m²
PV15	6.69	2.80	Divisória de vidro temperado jateado	18.72 m²
PV16	2.12	2.80	Divisória de vidro temperado jateado	5.92 m²
PV17	2.17	2.80	Divisória de vidro temperado jateado	5.92 m²
PV18	6.69	2.80	Divisória de vidro temperado jateado	18.72 m²
PV19	1.87	2.80	Divisória de vidro temperado jateado	5.22 m²
PV20	10.06	2.80	Divisória de vidro temperado jateado	27.98 m²
PV21	1.78	2.80	Divisória de vidro temperado jateado	4.81 m²
PV22	2.10	2.80	Divisória de vidro temperado jateado	5.87 m²
PV23	1.86	2.80	Divisória de vidro temperado jateado	5.05 m²
PV24	1.60	2.80	Divisória de vidro temperado jateado	4.47 m²

ESPECIFICAÇÃO DE PAINÉIS DE VIDRO - TOTAIS	
Descrição	Área
Divisória de vidro temperado jateado	208.33 m²
Divisória de vidro temperado transparente	27.00 m²
Guarda-corpo de vidro temperado incolor espessura 10mm, h=0.90	7.73 m²
Painel de vidro temperado espelhado	13.47 m²
Painel de vidro temperado laminado 4+4+4mm espelhado	20.49 m²
Pele de vidro temperado laminado 4+4+4mm espelhado	157.70 m²
Total geral: 25	434.72 m²


Nº	Desenho	Autor	Descrição	Data
Tabela de revisão				
 TRIBUNAL DE JUSTIÇA DO ESTADO DA BAHIA SEAD - SECRETARIA DE ADMINISTRAÇÃO DEA - DIRETORIA DE ENGENHARIA E ARQUITETURA  COORDENAÇÃO DE PROJETOS ARQUITETÔNICOS				
FÓRUM DA COMARCA DE SEABRA			PROJETO	EXECUTIVO
ENDEREÇO			PR. Nº	ARQ/48
PRANCHIA				
DET. PAINÉIS DE VIDRO - PV09 A PV11				
AUTOR DO PROJETO				
Bruno Bellas			REGISTRO CAU / CREA	
A256611-7			DESENHO	
COORDENAÇÃO			Edmundo Alves	
Bruno Bellas			DATA	JUN/2026
ENDEREÇO ARQUIVO			ESCALA	1 : 25
psychel\Projetos\DEA\01-CPROJ\01-PROJETOS\SEABRA\NOVO FÓRUM\MS. MODELO REVIT\ARQUIVO CENTRAL\TJBA_NOVO_FÓRUM_SEABRA_R01.rvt				

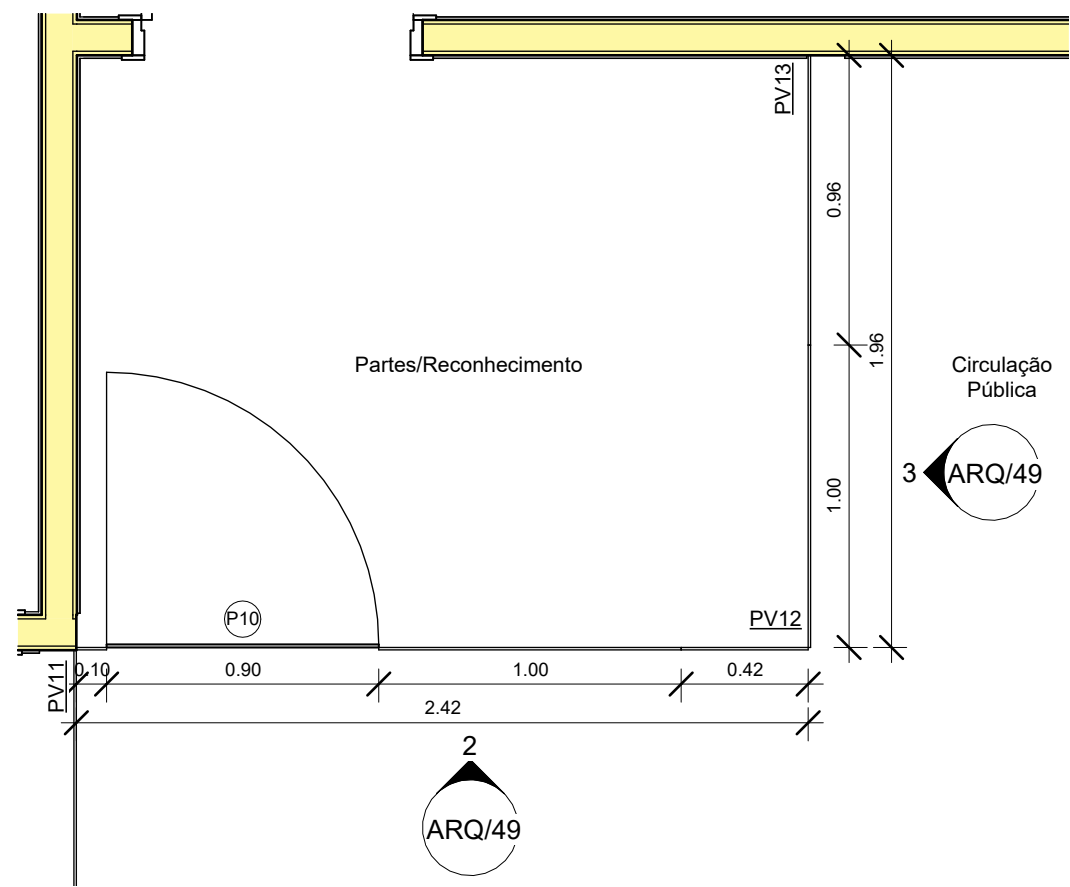


1 Det. Planta Baixa - PV12 e PV13
1 : 25

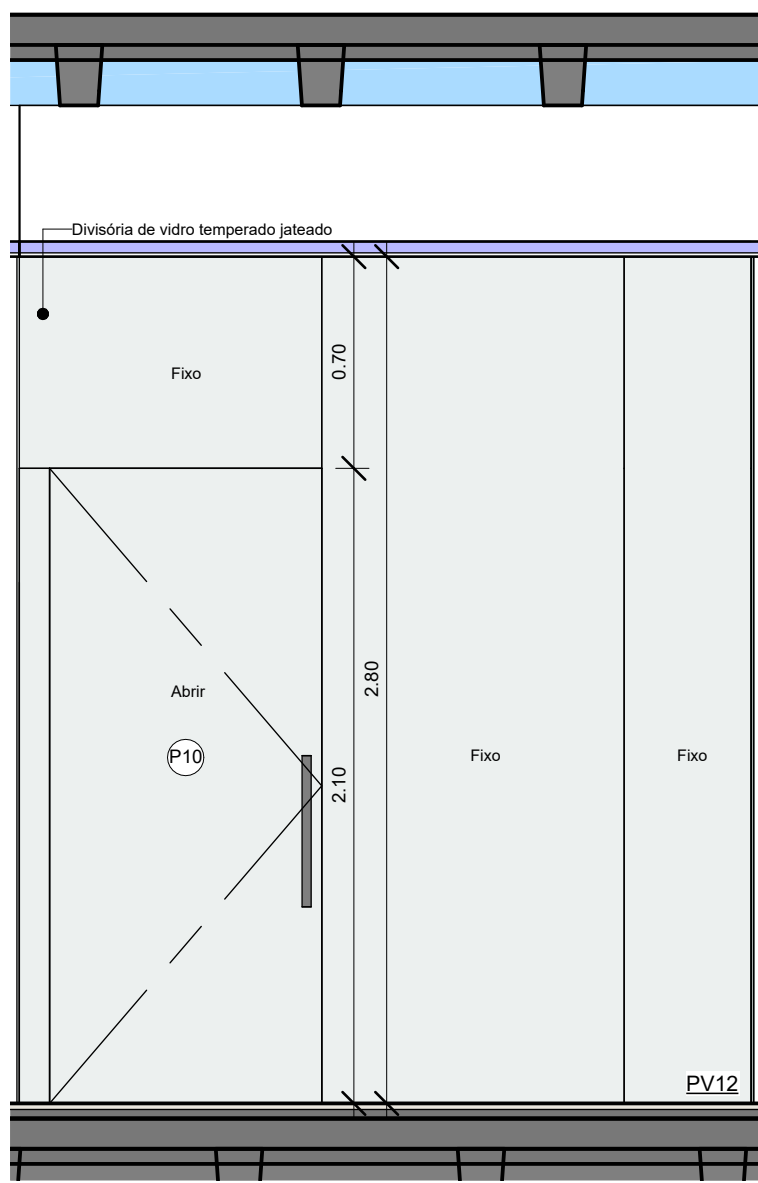


2 Detalhe - PV12 - Vista A
1 : 25

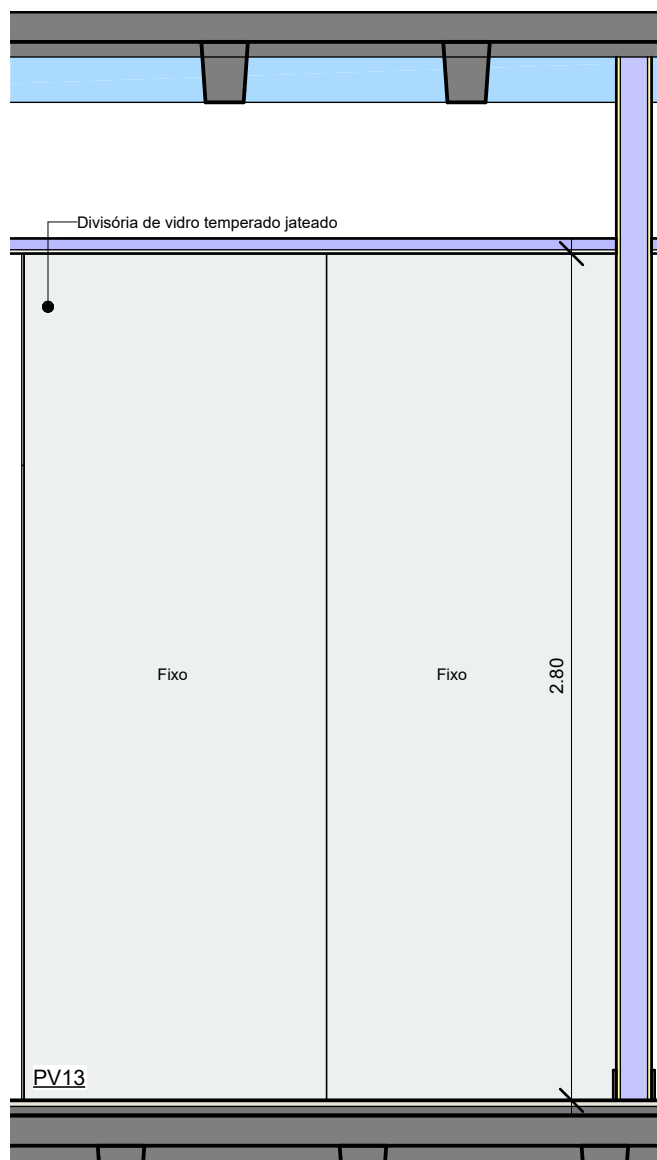


3 Detalhe - PV13 - Vista A
1 : 25

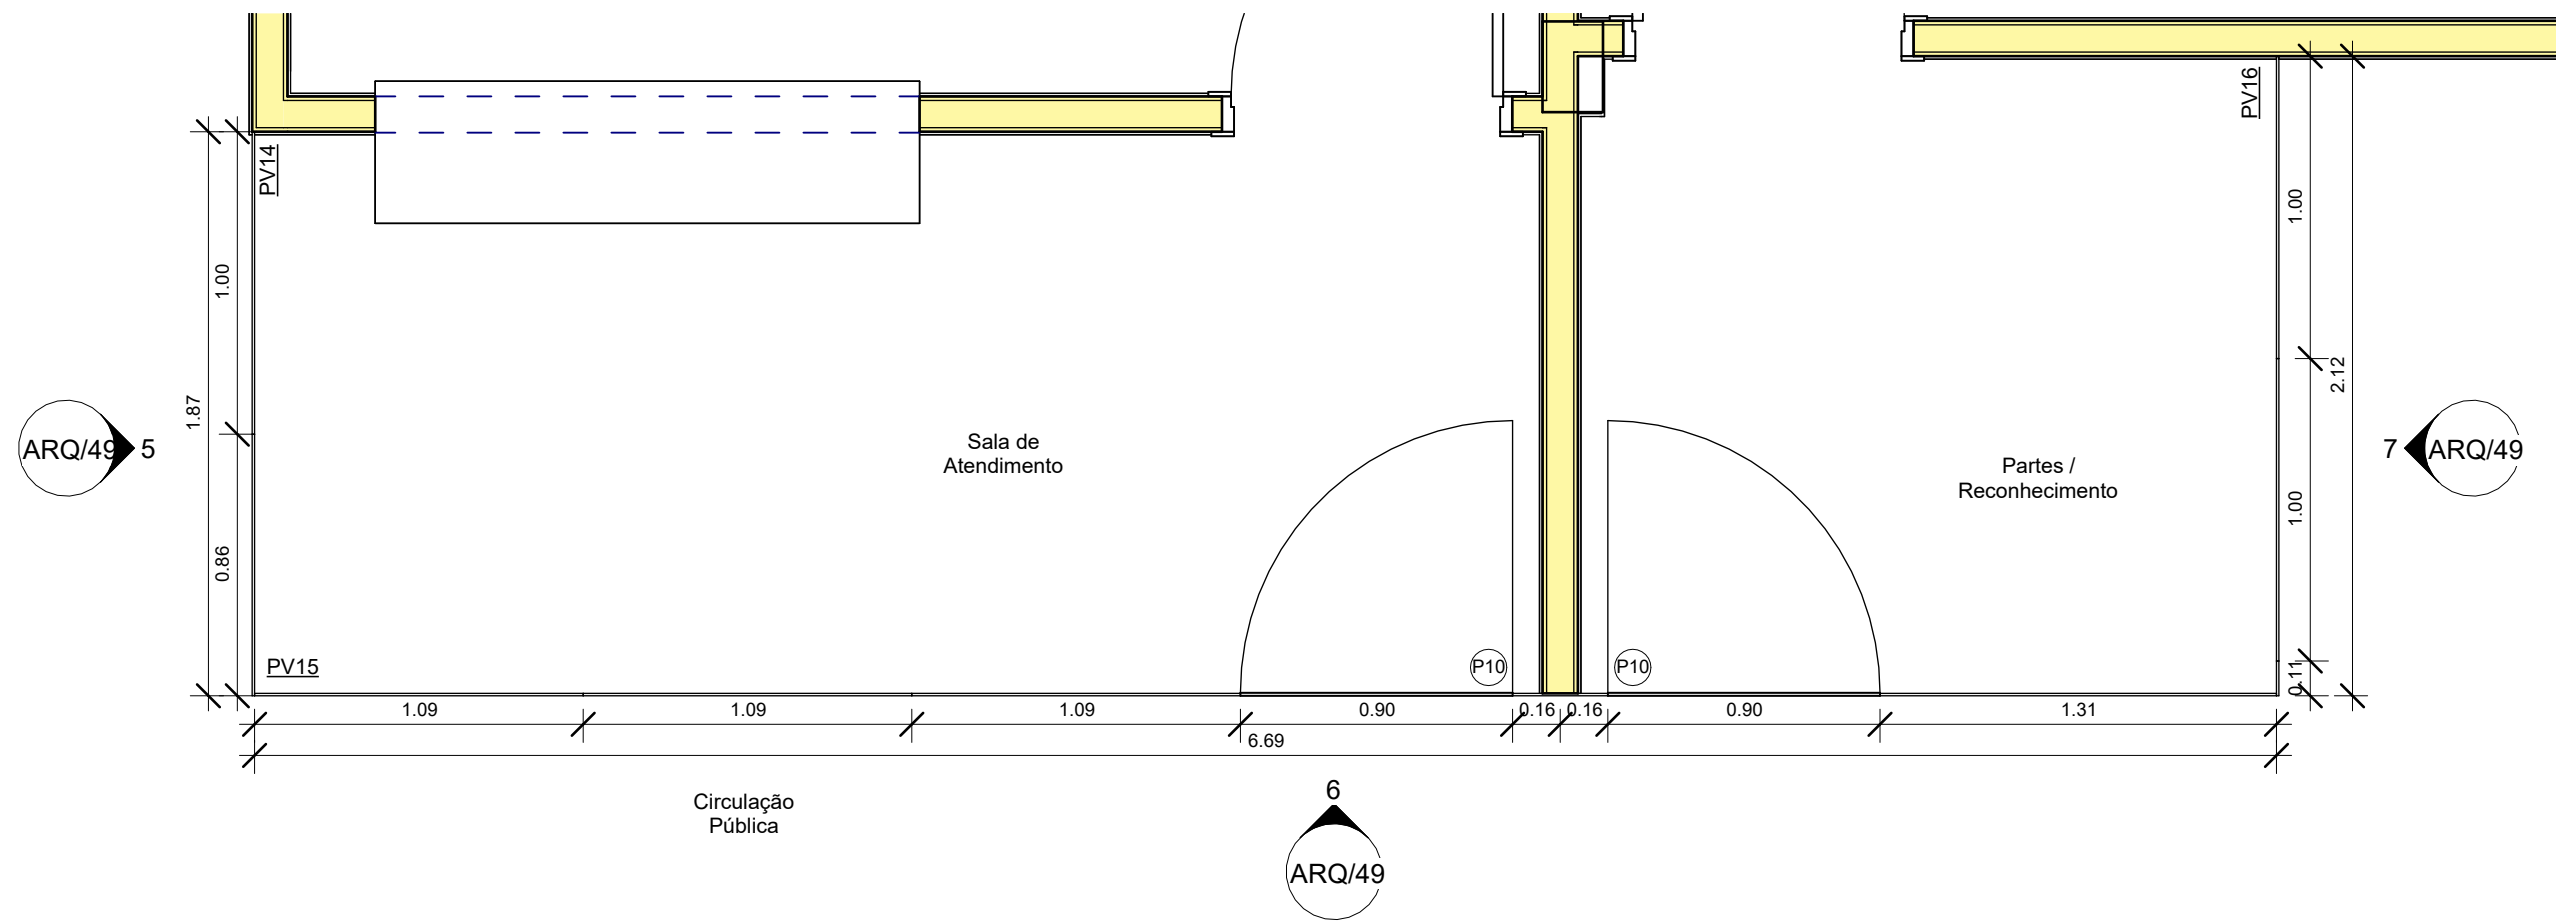


4 Det. Planta Baixa - PV14 / PV15 / PV16
1 : 25

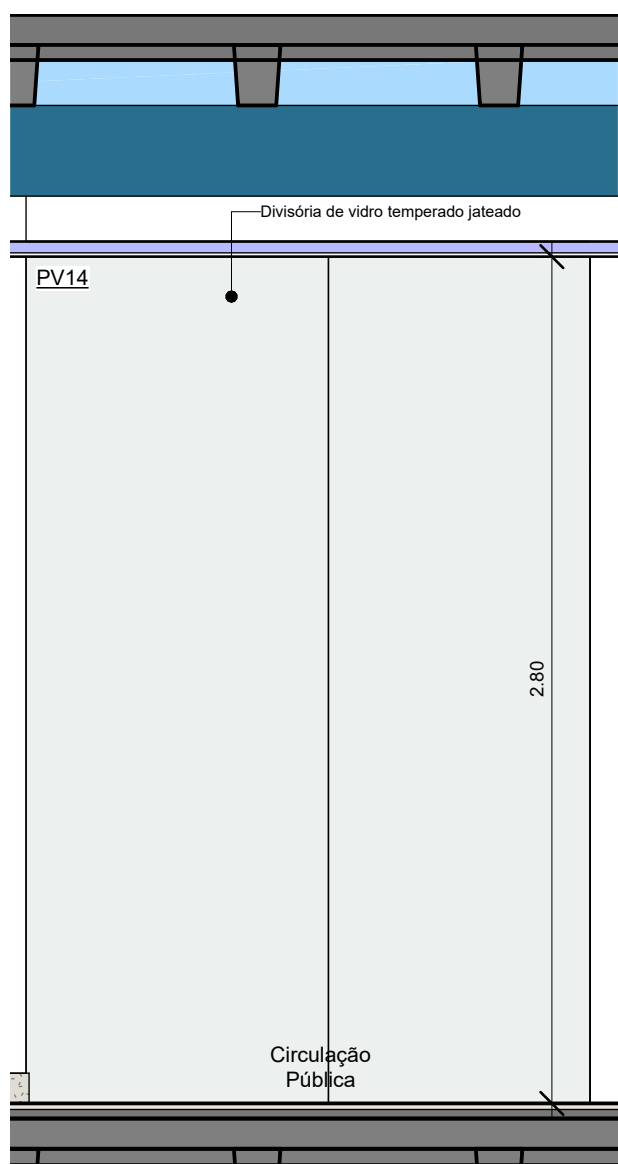

5 Detalhe - PV14 - Vista A
1 : 25

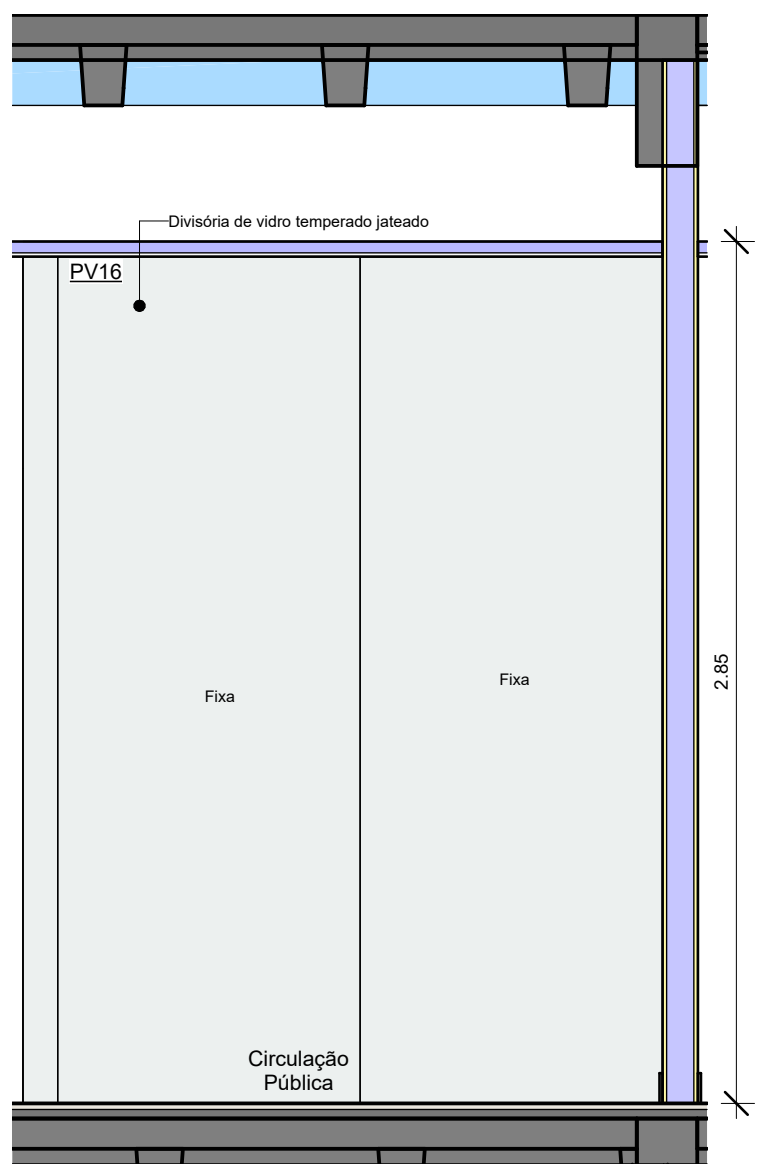

7 Detalhe - PV16 - Vista A
1 : 25

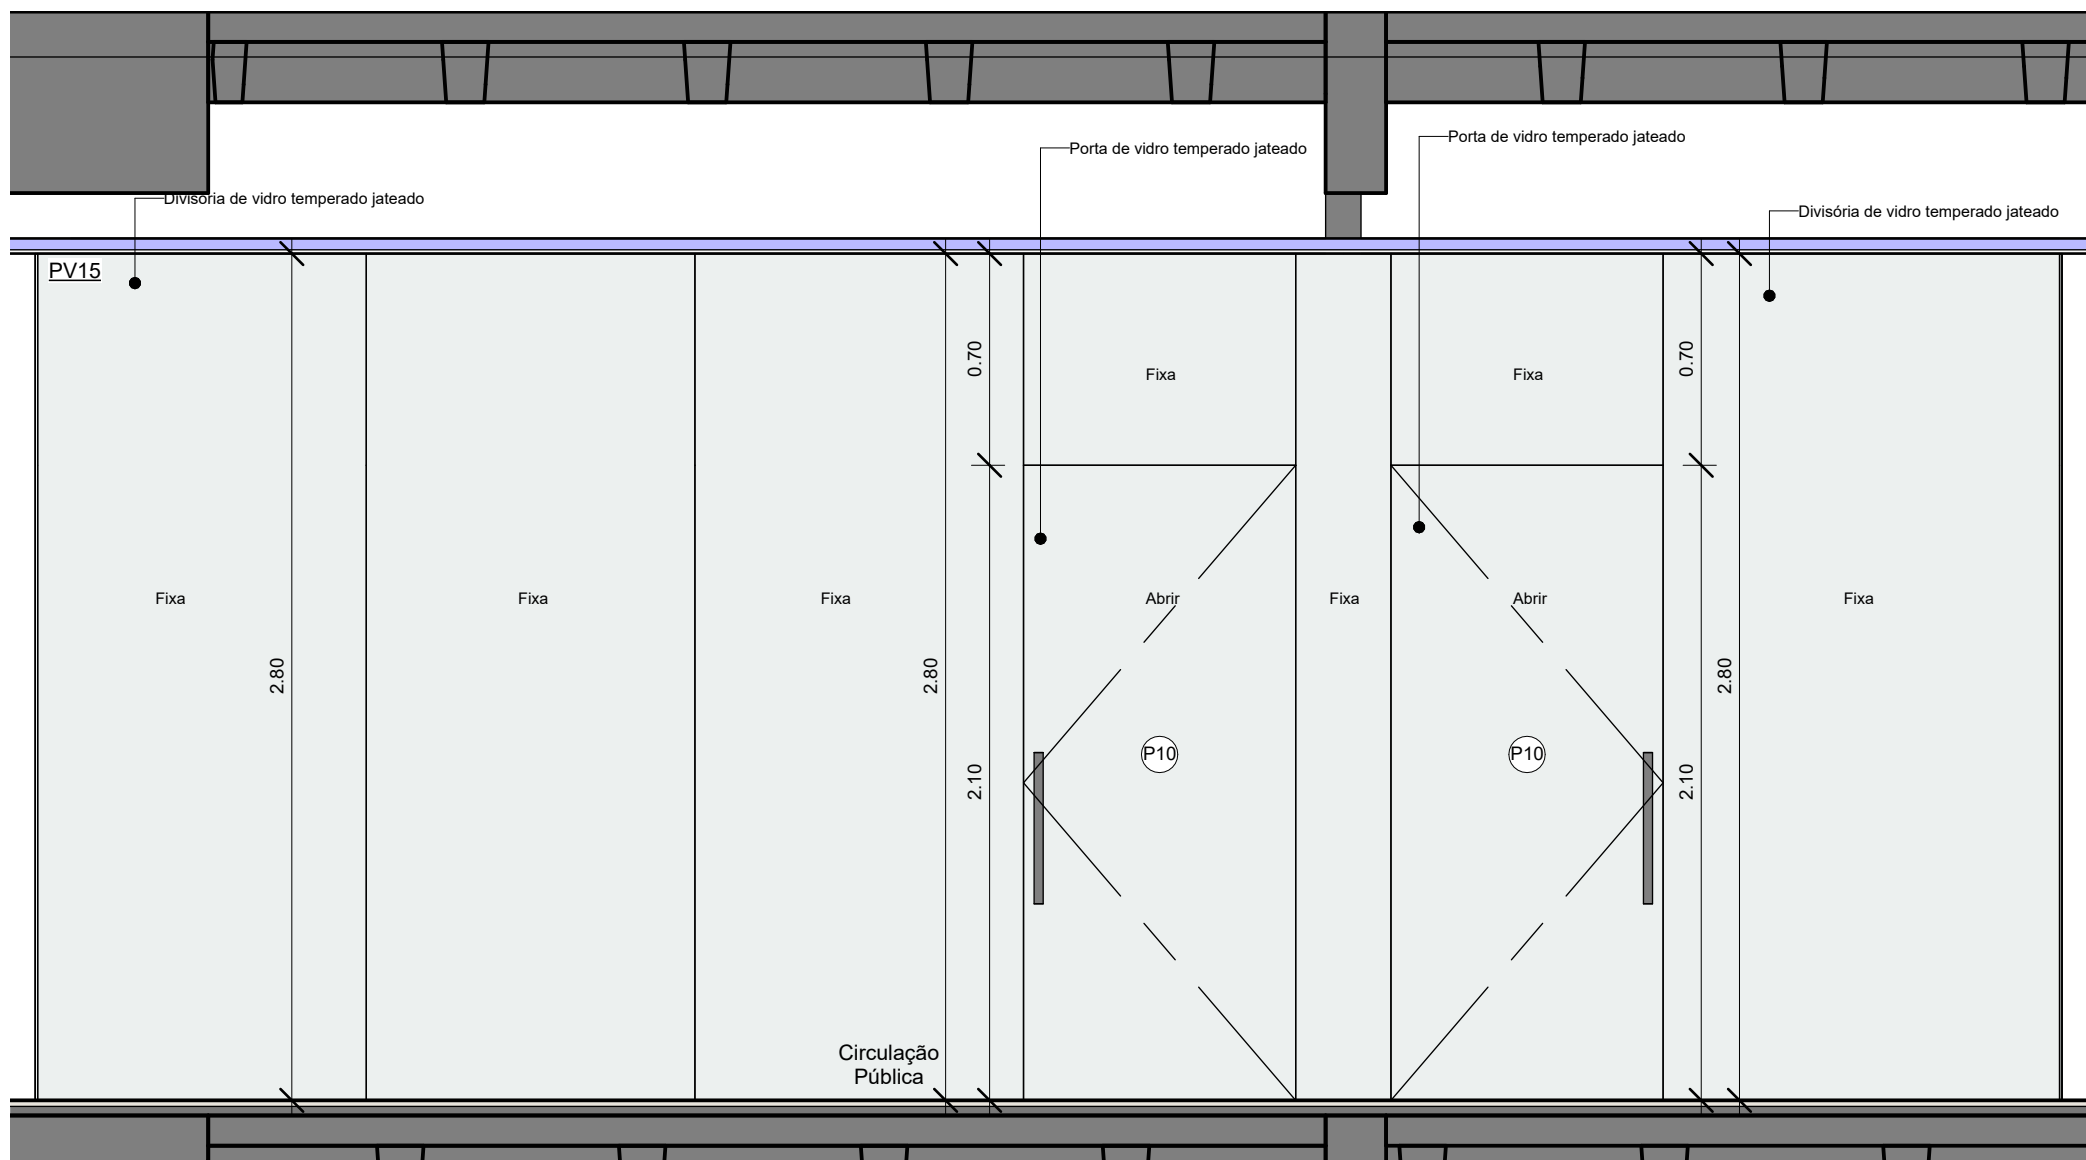


6 Detalhe - PV15 - Vista A
1 : 25

ESPECIFICAÇÃO DE PAINÉIS DE VIDRO				
Nº	Largura	Altura	Descrição	Área
PV01	4.52	3.13	Painel de vidro temperado laminado 4+4+4mm espelhado	13.58 m²
PV02	2.79	2.63	Painel de vidro temperado laminado 4+4+4mm espelhado	6.92 m²
PV03	4.60	3.13	Divisória de vidro temperado transparente	9.56 m²
PV04	4.52	4.76	Painel de vidro temperado espelhado	13.47 m²
PV05	6.91	9.30	Pele de vidro temperado laminado 4+4+4mm espelhado	63.53 m²
PV06	8.50	9.30	Pele de vidro temperado laminado 4+4+4mm espelhado	79.06 m²
PV07	1.70	9.30	Pele de vidro temperado laminado 4+4+4mm espelhado	15.11 m²
PV08	13.40	3.30	Divisória de vidro temperado jateado	43.78 m²
PV09	5.28	3.30	Divisória de vidro temperado transparente	17.43 m²
PV10	11.88	3.30	Divisória de vidro temperado jateado	38.95 m²
PV11	2.04	2.80	Divisória de vidro temperado jateado	5.43 m²
PV12	2.42	2.80	Divisória de vidro temperado jateado	6.78 m²
PV13	2.02	2.80	Divisória de vidro temperado jateado	5.48 m²
PV14	1.87	2.80	Divisória de vidro temperado jateado	5.22 m²
PV15	6.69	2.80	Divisória de vidro temperado jateado	18.72 m²
PV16	2.12	2.80	Divisória de vidro temperado jateado	5.92 m²
PV17	2.17	2.80	Divisória de vidro temperado jateado	5.92 m²
PV18	6.69	2.80	Divisória de vidro temperado jateado	18.72 m²
PV19	1.87	2.80	Divisória de vidro temperado jateado	5.22 m²
PV20	10.06	2.80	Divisória de vidro temperado jateado	27.98 m²
PV21	1.78	2.80	Divisória de vidro temperado jateado	4.81 m²
PV22	2.10	2.80	Divisória de vidro temperado jateado	5.87 m²
PV23	1.86	2.80	Divisória de vidro temperado jateado	5.05 m²
PV24	1.60	2.80	Divisória de vidro temperado jateado	4.47 m²


ESPECIFICAÇÃO DE PAINÉIS DE VIDRO - TOTAIS	
Descrição	Área
Divisória de vidro temperado jateado	208.33 m²
Divisória de vidro temperado transparente	27.00 m²
Guarda-corpo de vidro temperado incolor espessura 10mm, h=0.90	7.73 m²
Painel de vidro temperado espelhado	13.47 m²
Painel de vidro temperado laminado 4+4+4mm espelhado	20.49 m²
Pele de vidro temperado laminado 4+4+4mm espelhado	157.70 m²
Total geral: 25	434.72 m²

Nº	Desenho	Autor	Descrição	Data
Tabela de revisão				
 TRIBUNAL DE JUSTIÇA DO ESTADO DA BAHIA SEAD - SECRETARIA DE ADMINISTRAÇÃO DEA - DIRETORIA DE ENGENHARIA E ARQUITETURA  COORDENAÇÃO DE PROJETOS ARQUITETÔNICOS				
FÓRUM DA COMARCA DE SEABRA			EXECUTIVO	
ENDEREÇO ESTRADA PARA CAMPESTRE, S/N - CENTRO, SEABRA			PR. Nº.	
PRANCHIA DET. PAINÉIS DE VIDRO - PV12 A PV16			ARQ/49	
AUTOR DO PROJETO Alice Gabriela Cruz			REGISTRO CAU / CREA A256611-7	
COORDENAÇÃO Bruno Bellas			DESENHO Edmundo Alves	
ENDEREÇO ARQUIVO psychel\Projetos\DEA\01-CPROJ\01-PROJETOS\SEABRA\NOVO FÓRUM\5. MODELO REVIT\ARQUIVO CENTRAL\TJBA_NOVO FÓRUM_SEABRA_R01.rvt			DATA JUN/2026	ESCALA 1 : 25

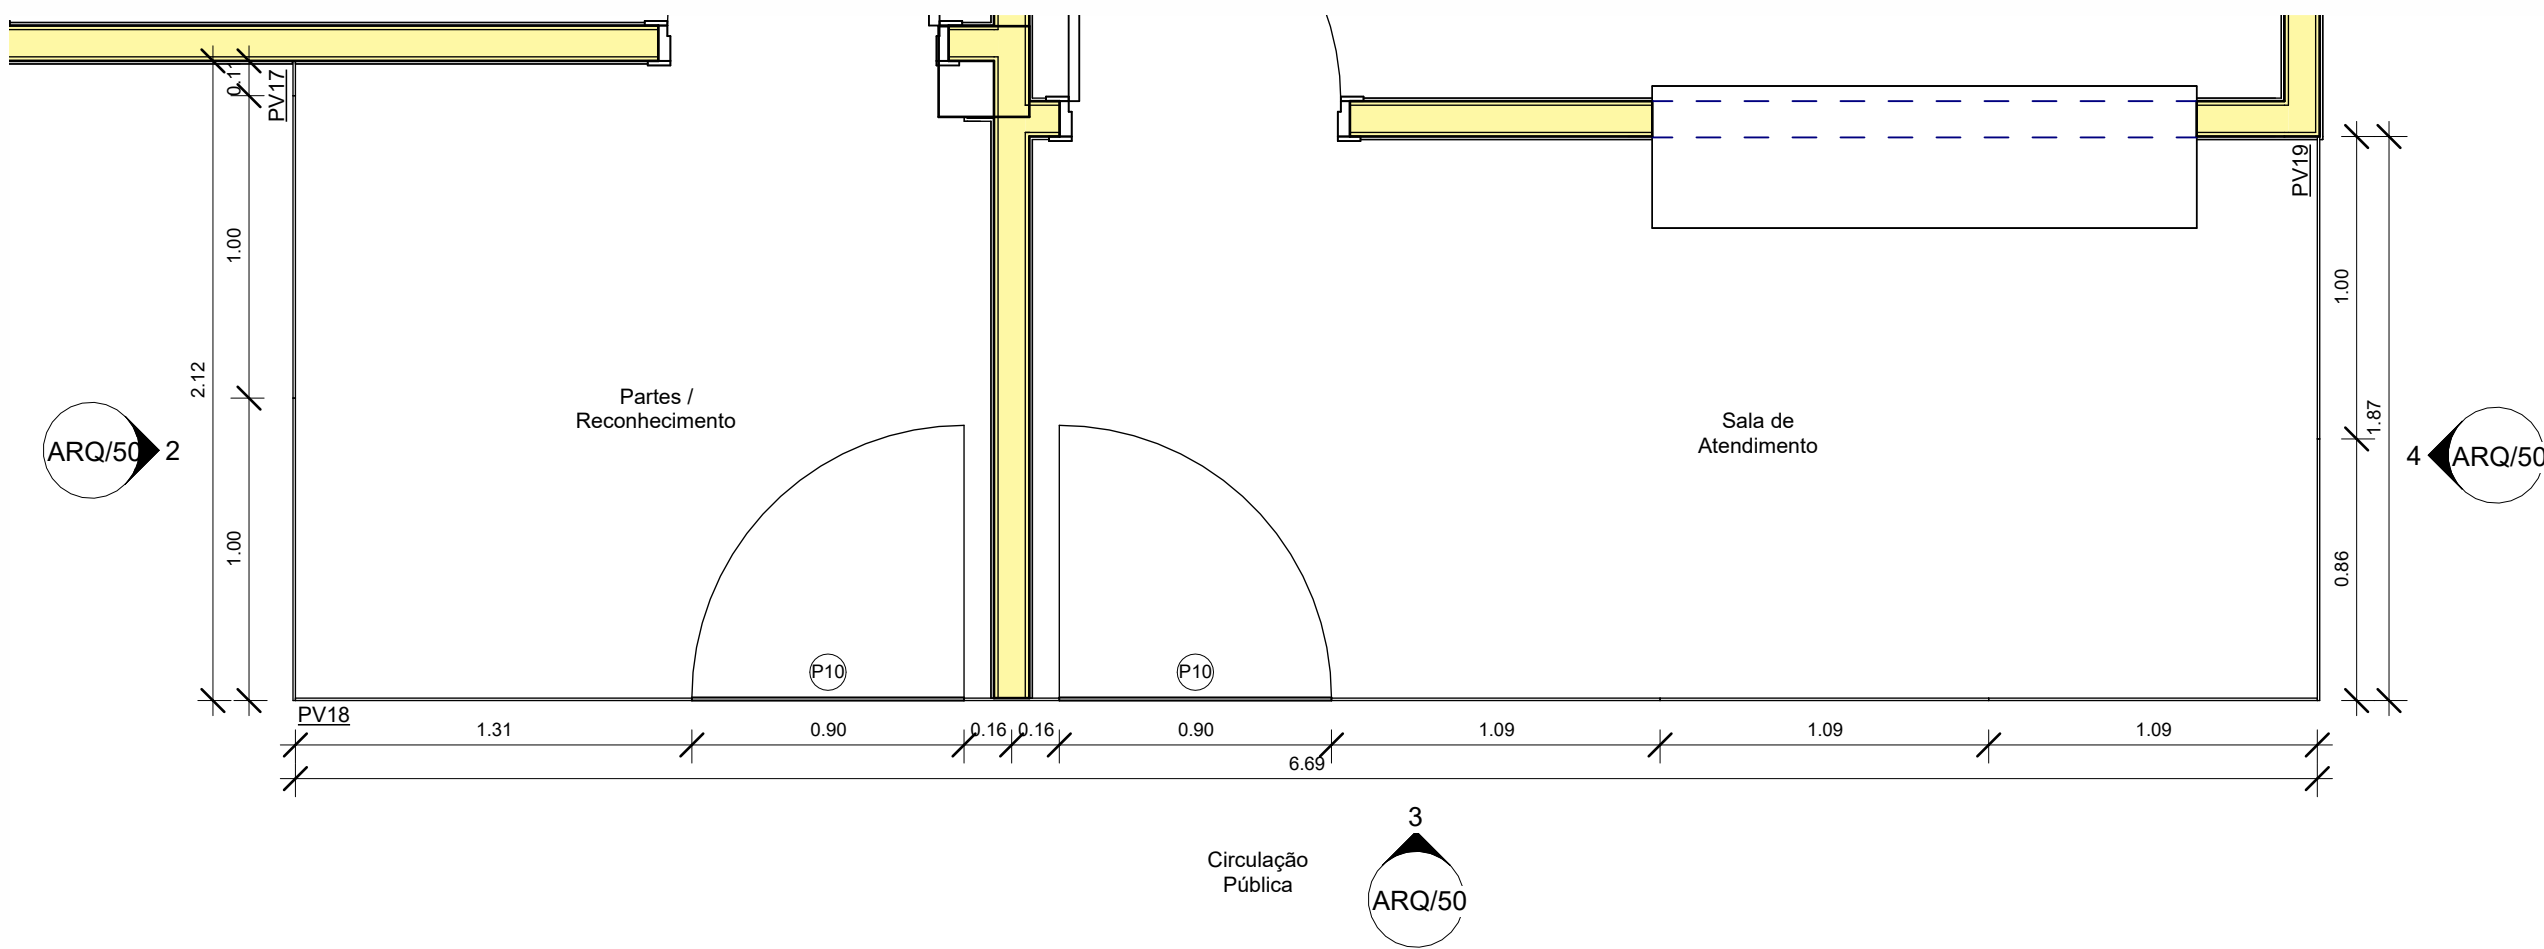


Det. Planta Baixa - PV17 / PV18 / PV19

1 : 25

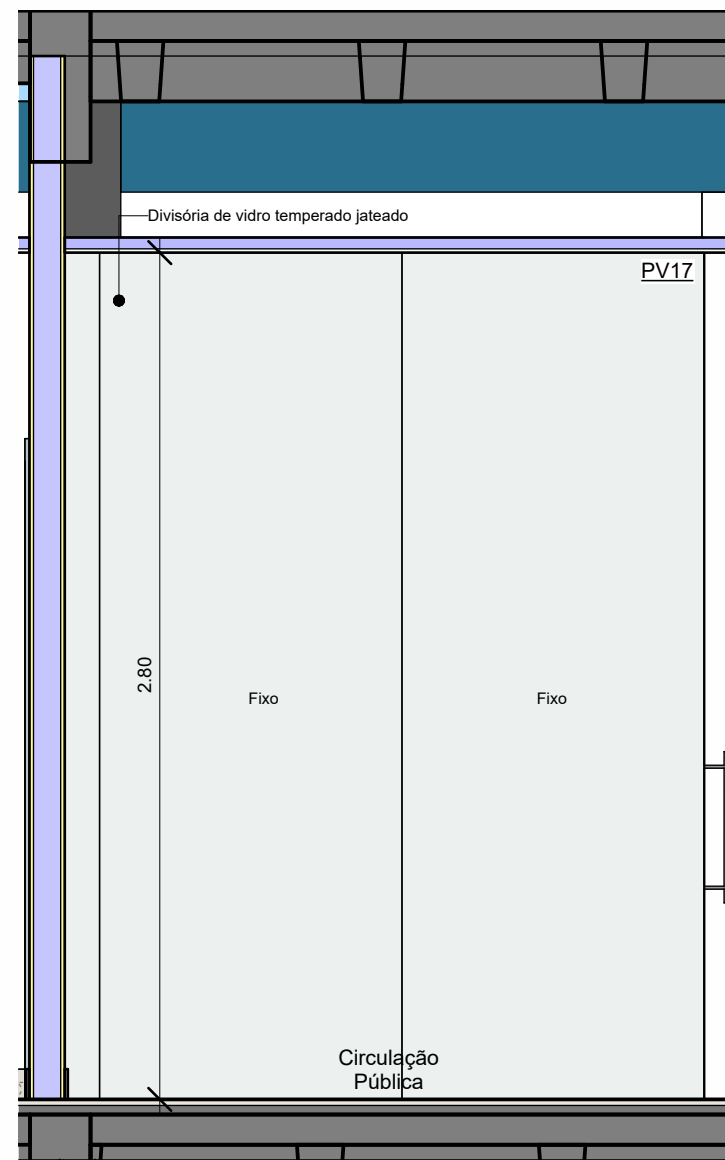


Detalhe - PV17 - Vista A

1 : 25

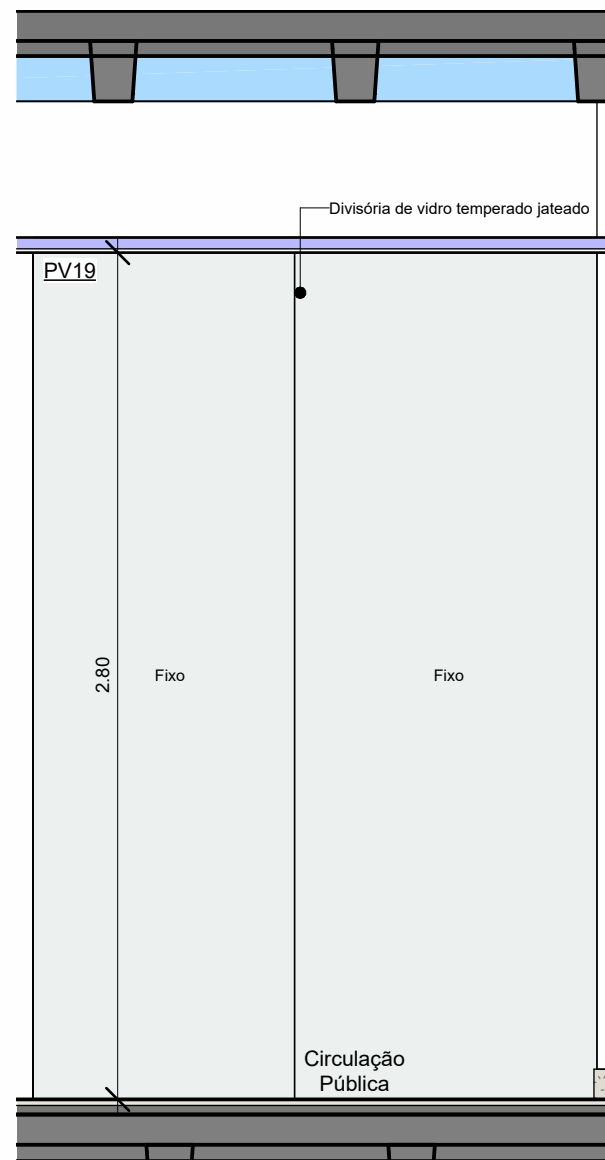


Detalhe - PV19 - Vista A

1 : 25

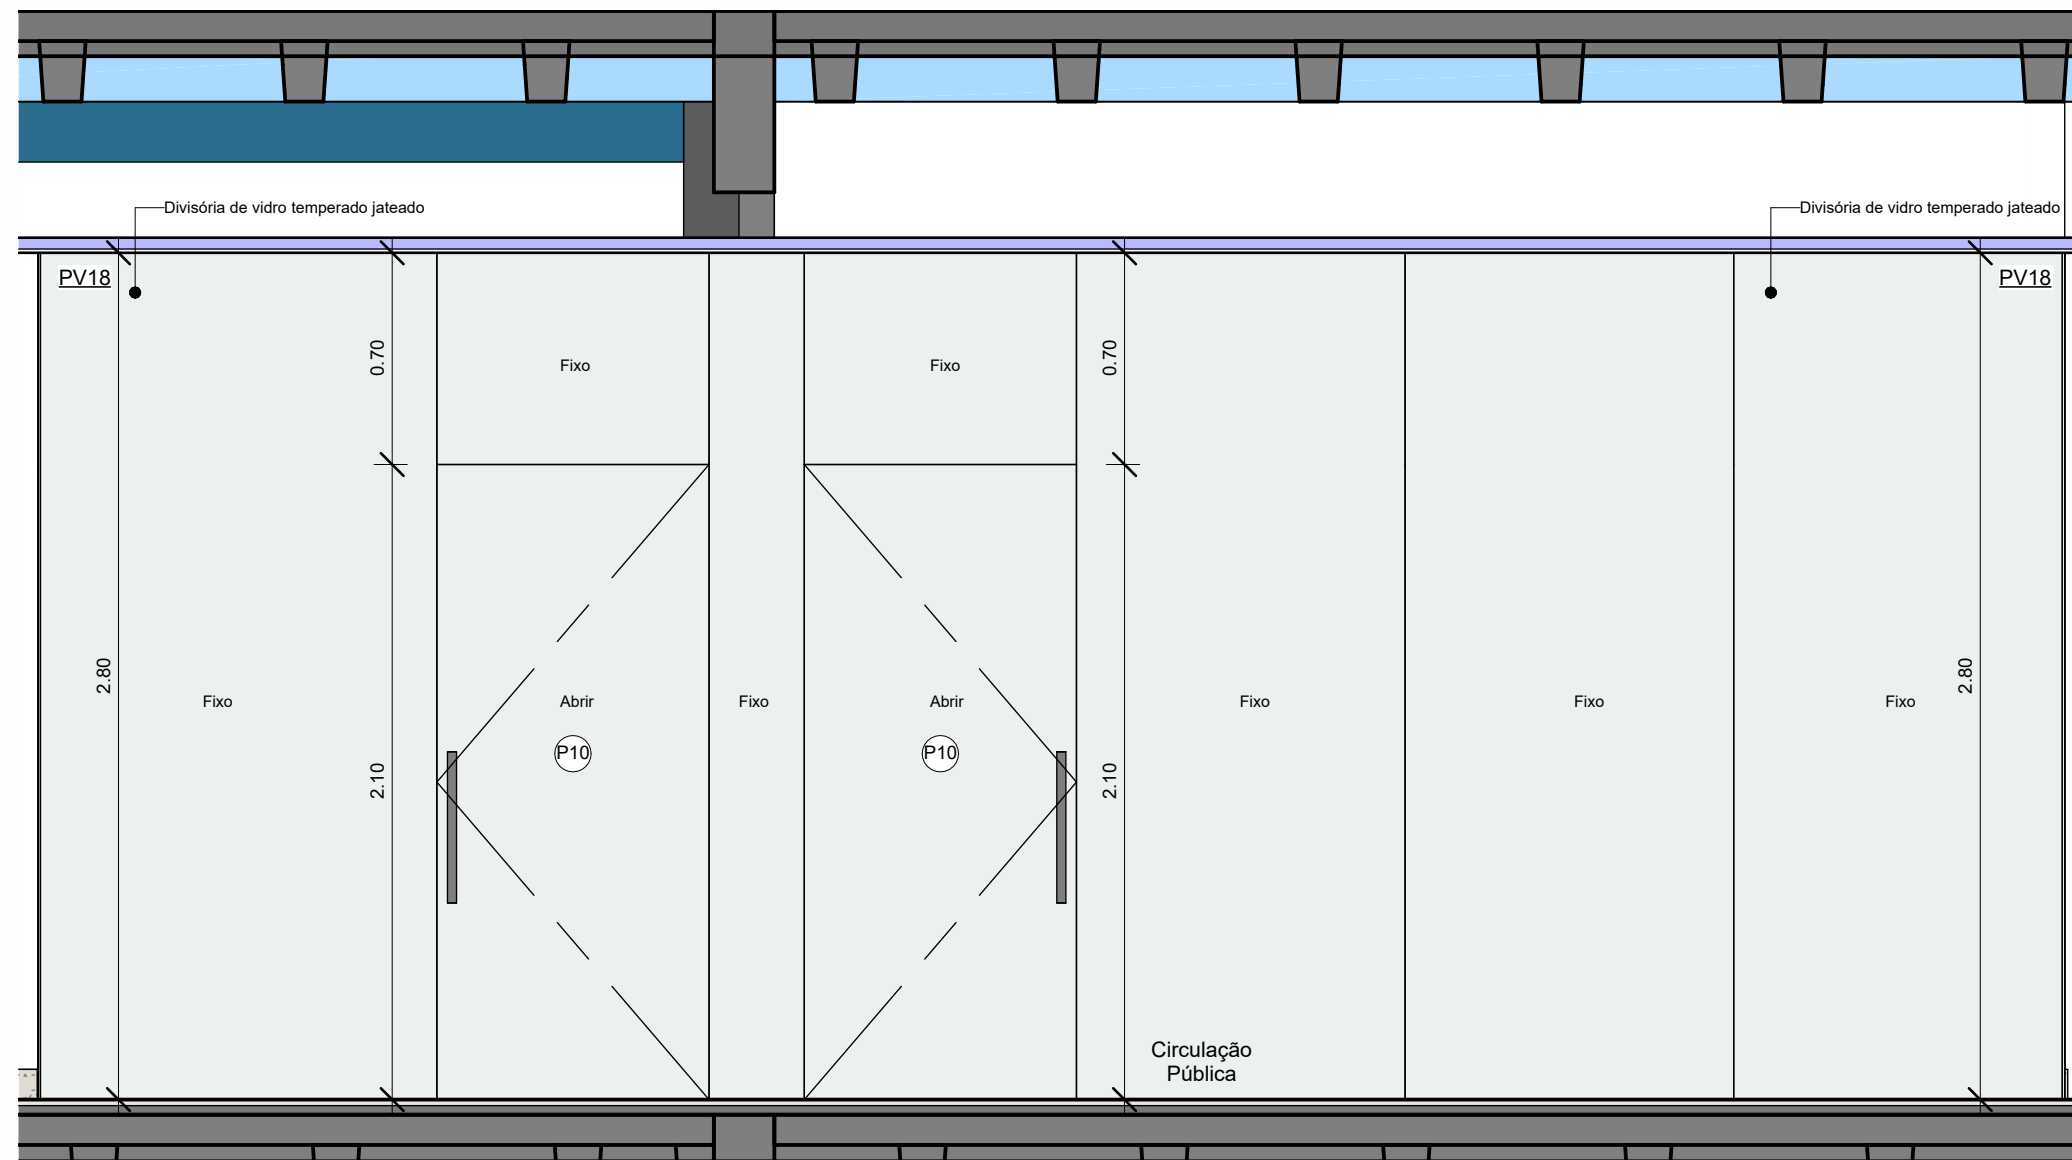

Detalhe - PV18 - Vista A

1 : 25

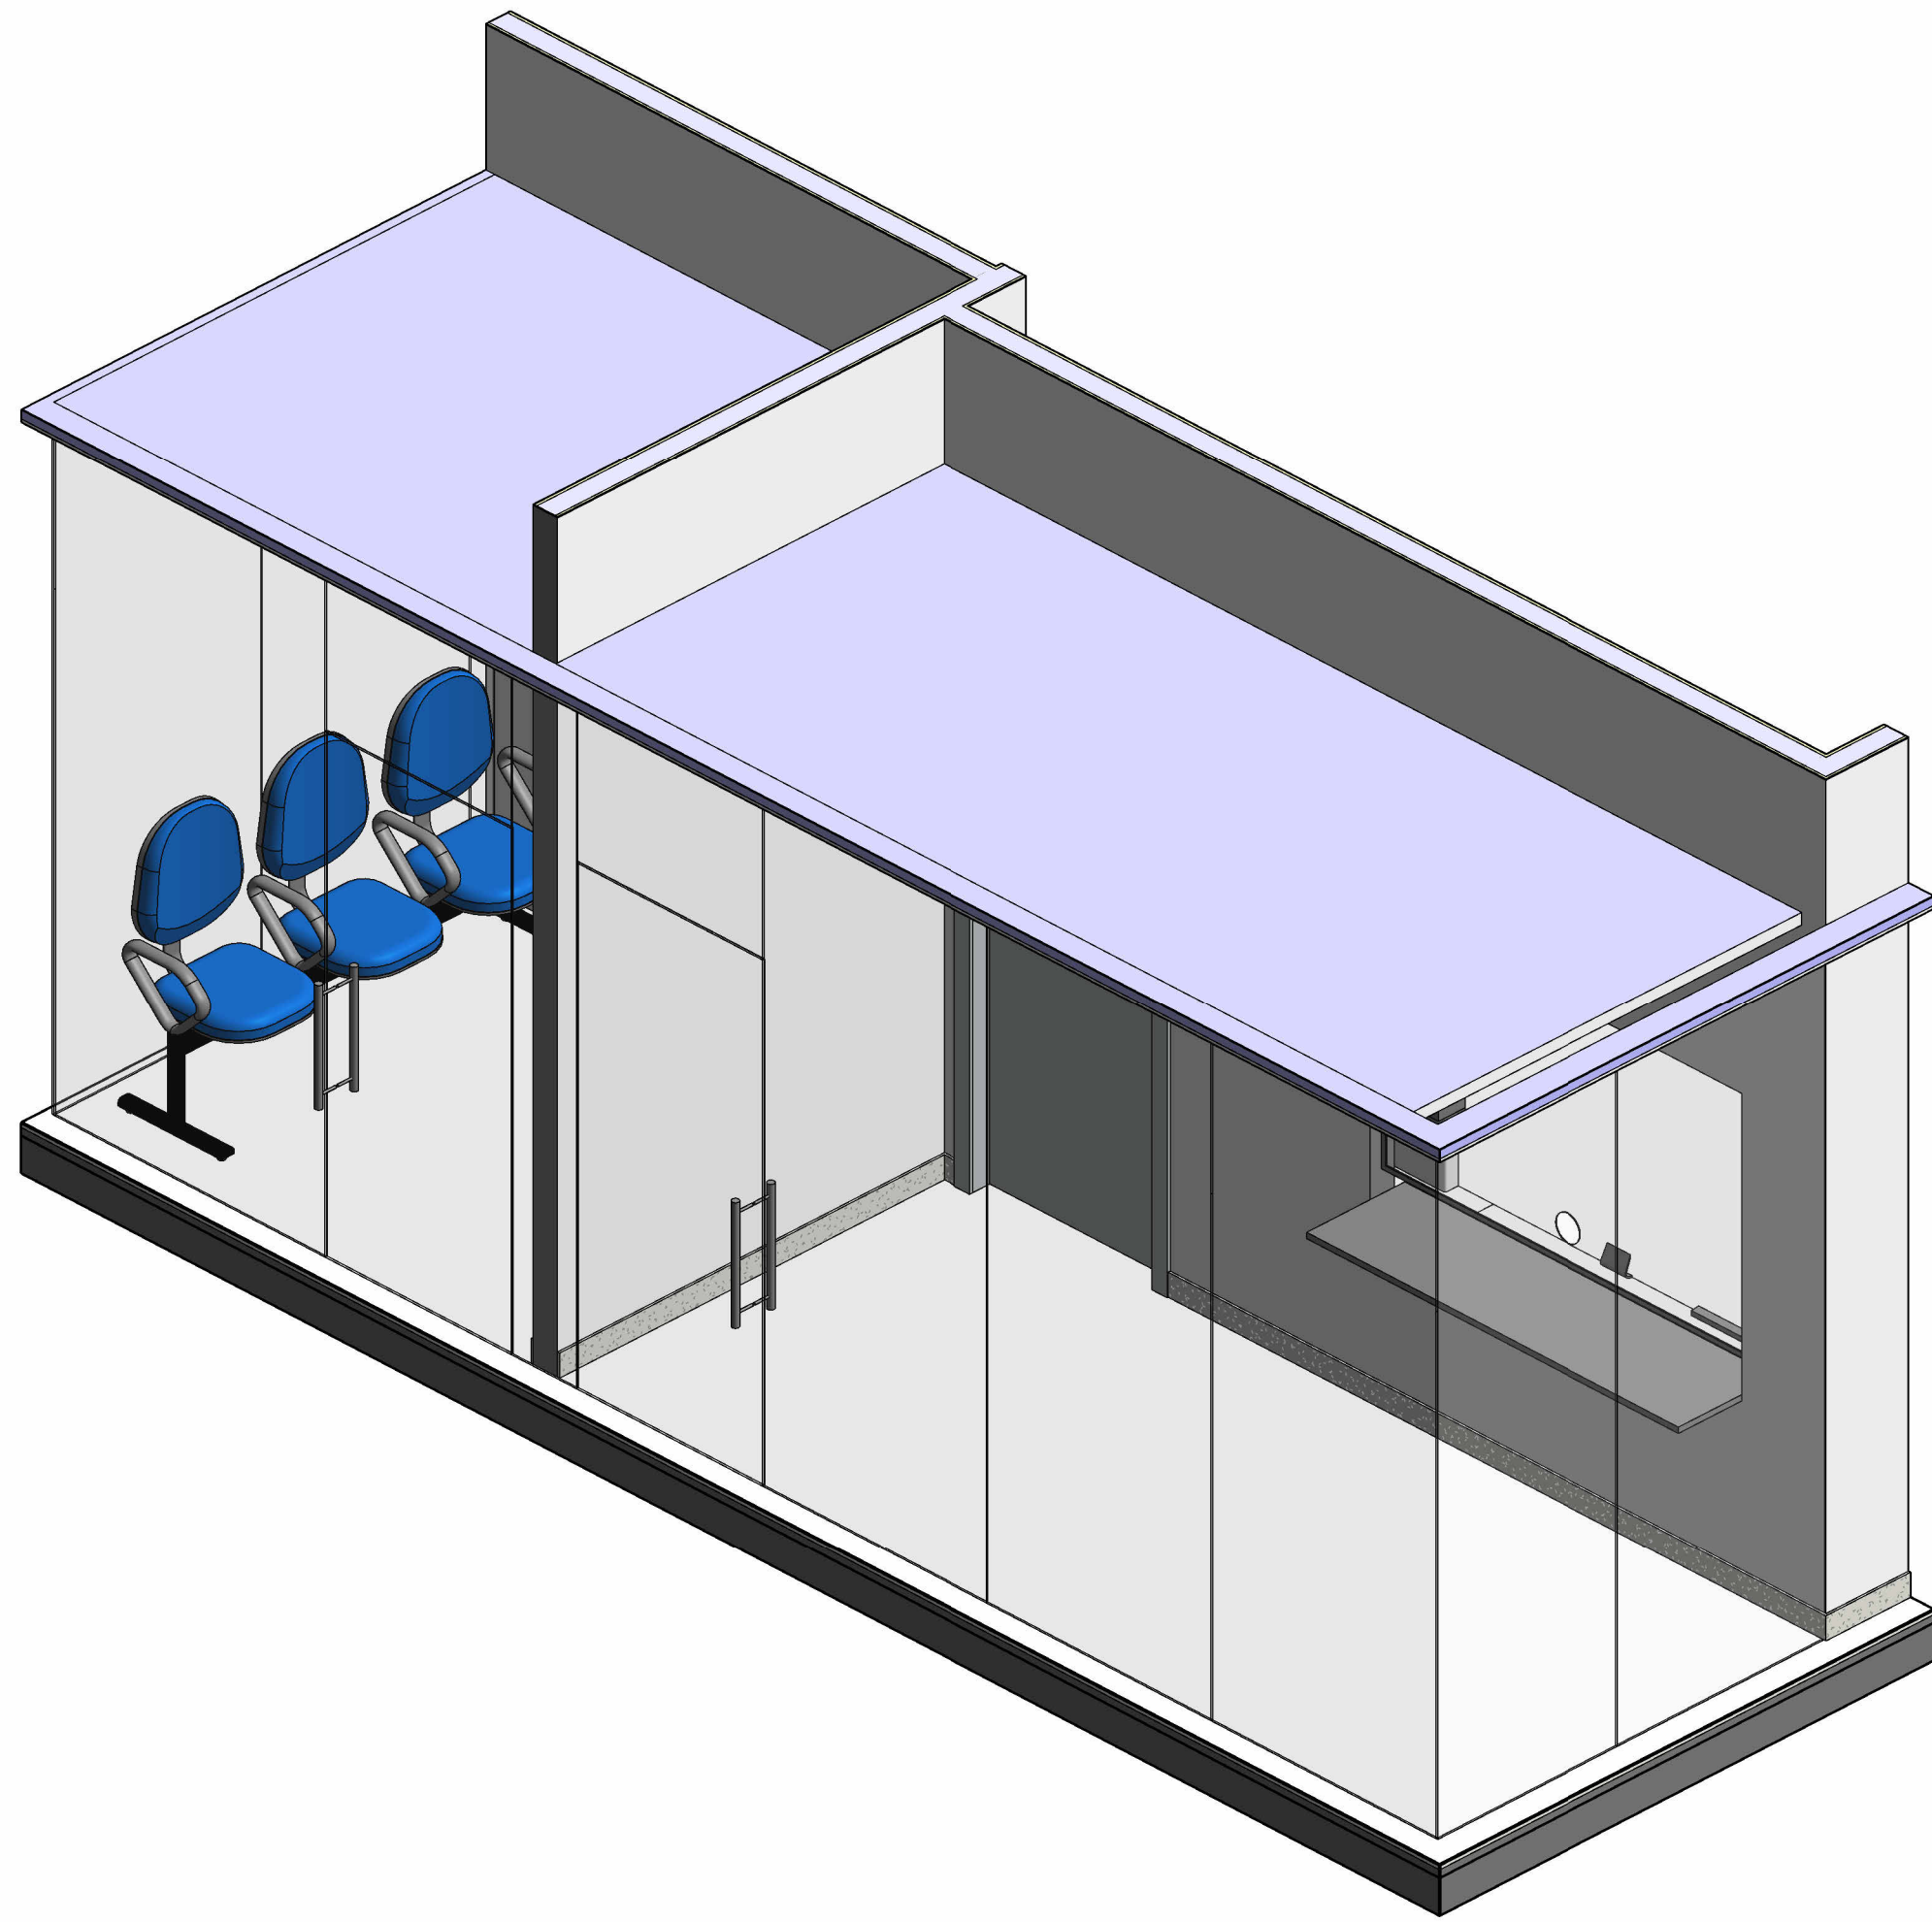

Isometria - PV17 / PV18 / PV19

5




ESPECIFICAÇÃO DE PAINÉIS DE VIDRO

Nº	Largura	Altura	Descrição	Área
PV01	4.52	3.13	Painel de vidro temperado laminado 4+4+4mm espelhado	13.58 m²
PV02	2.79	2.63	Painel de vidro temperado laminado 4+4+4mm espelhado	6.92 m²
PV03	4.60	3.13	Divisória de vidro temperado transparente	9.56 m²
PV04	4.52	4.76	Painel de vidro temperado espelhado	13.47 m²
PV05	6.91	9.30	Pele de vidro temperado laminado 4+4+4mm espelhado	63.53 m²
PV06	8.50	9.30	Pele de vidro temperado laminado 4+4+4mm espelhado	79.06 m²
PV07	1.70	9.30	Pele de vidro temperado laminado 4+4+4mm espelhado	15.11 m²
PV08	13.40	3.30	Divisória de vidro temperado jateado	43.78 m²
PV09	5.28	3.30	Divisória de vidro temperado transparente	17.43 m²
PV10	11.88	3.30	Divisória de vidro temperado jateado	38.95 m²
PV11	2.04	2.80	Divisória de vidro temperado jateado	5.43 m²
PV12	2.42	2.80	Divisória de vidro temperado jateado	6.78 m²
PV13	2.02	2.80	Divisória de vidro temperado jateado	5.48 m²
PV14	1.87	2.80	Divisória de vidro temperado jateado	5.22 m²
PV15	6.69	2.80	Divisória de vidro temperado jateado	18.72 m²
PV16	2.12	2.80	Divisória de vidro temperado jateado	5.92 m²
PV17	2.17	2.80	Divisória de vidro temperado jateado	5.92 m²
PV18	6.69	2.80	Divisória de vidro temperado jateado	18.72 m²
PV19	1.87	2.80	Divisória de vidro temperado jateado	5.22 m²
PV20	10.06	2.80	Divisória de vidro temperado jateado	27.98 m²
PV21	1.78	2.80	Divisória de vidro temperado jateado	4.81 m²
PV22	2.10	2.80	Divisória de vidro temperado jateado	5.87 m²
PV23	1.86	2.80	Divisória de vidro temperado jateado	5.05 m²
PV24	1.60	2.80	Divisória de vidro temperado jateado	4.47 m²





ESPECIFICAÇÃO DE PAINÉIS DE VIDRO - TOTAIS

Descrição	Área
Divisória de vidro temperado jateado	208.33 m²
Divisória de vidro temperado transparente	27.00 m²
Guarda-corpo de vidro temperado incolor espessura 10mm, h=0.90	7.73 m²
Painel de vidro temperado espelhado	13.47 m²
Painel de vidro temperado laminado 4+4+4mm espelhado	20.49 m²
Pele de vidro temperado laminado 4+4+4mm espelhado	157.70 m²
Total geral: 25	434.72 m²

Nº	Desenho	Autor	Descrição	Data
Tabela de revisão				
TRIBUNAL DE JUSTIÇA DO ESTADO DA BAHIA SEAD - SECRETARIA DE ADMINISTRAÇÃO DEA - DIRETORIA DE ENGENHARIA E ARQUITETURA CPROJ COORDENAÇÃO DE PROJETOS ARQUITETÔNICOS				
FÓRUM DA COMARCA DE SEABRA			EXECUTIVO	
ENDEREÇO: ESTRADA PARA CAMPESTRE, S/N - CENTRO, SEABRA			PR. Nº:	
PRANCHIA: DET. PAINÉIS DE VIDRO - PV17 A PV19			ARQ/50	
AUTOR DO PROJETO: Alice Gabriela Cruz			REGISTRO CAU / CREA: A256611-7	
COORDENAÇÃO: Bruno Bellas			DESENHO: Edmundo Alves	
ENDEREÇO ARQUIVO: c:\projeto\projetos\DEA\01-CPROJ\01-PROJETOS\SEABRA\NOVO FÓRUM\MS. MODELO REVIT\ARQUIVO CENTRAL\TJBA_NOVO FÓRUM_SEABRA_R01.rvt			DATA: JUN/2026	ESCALA: 1 : 25

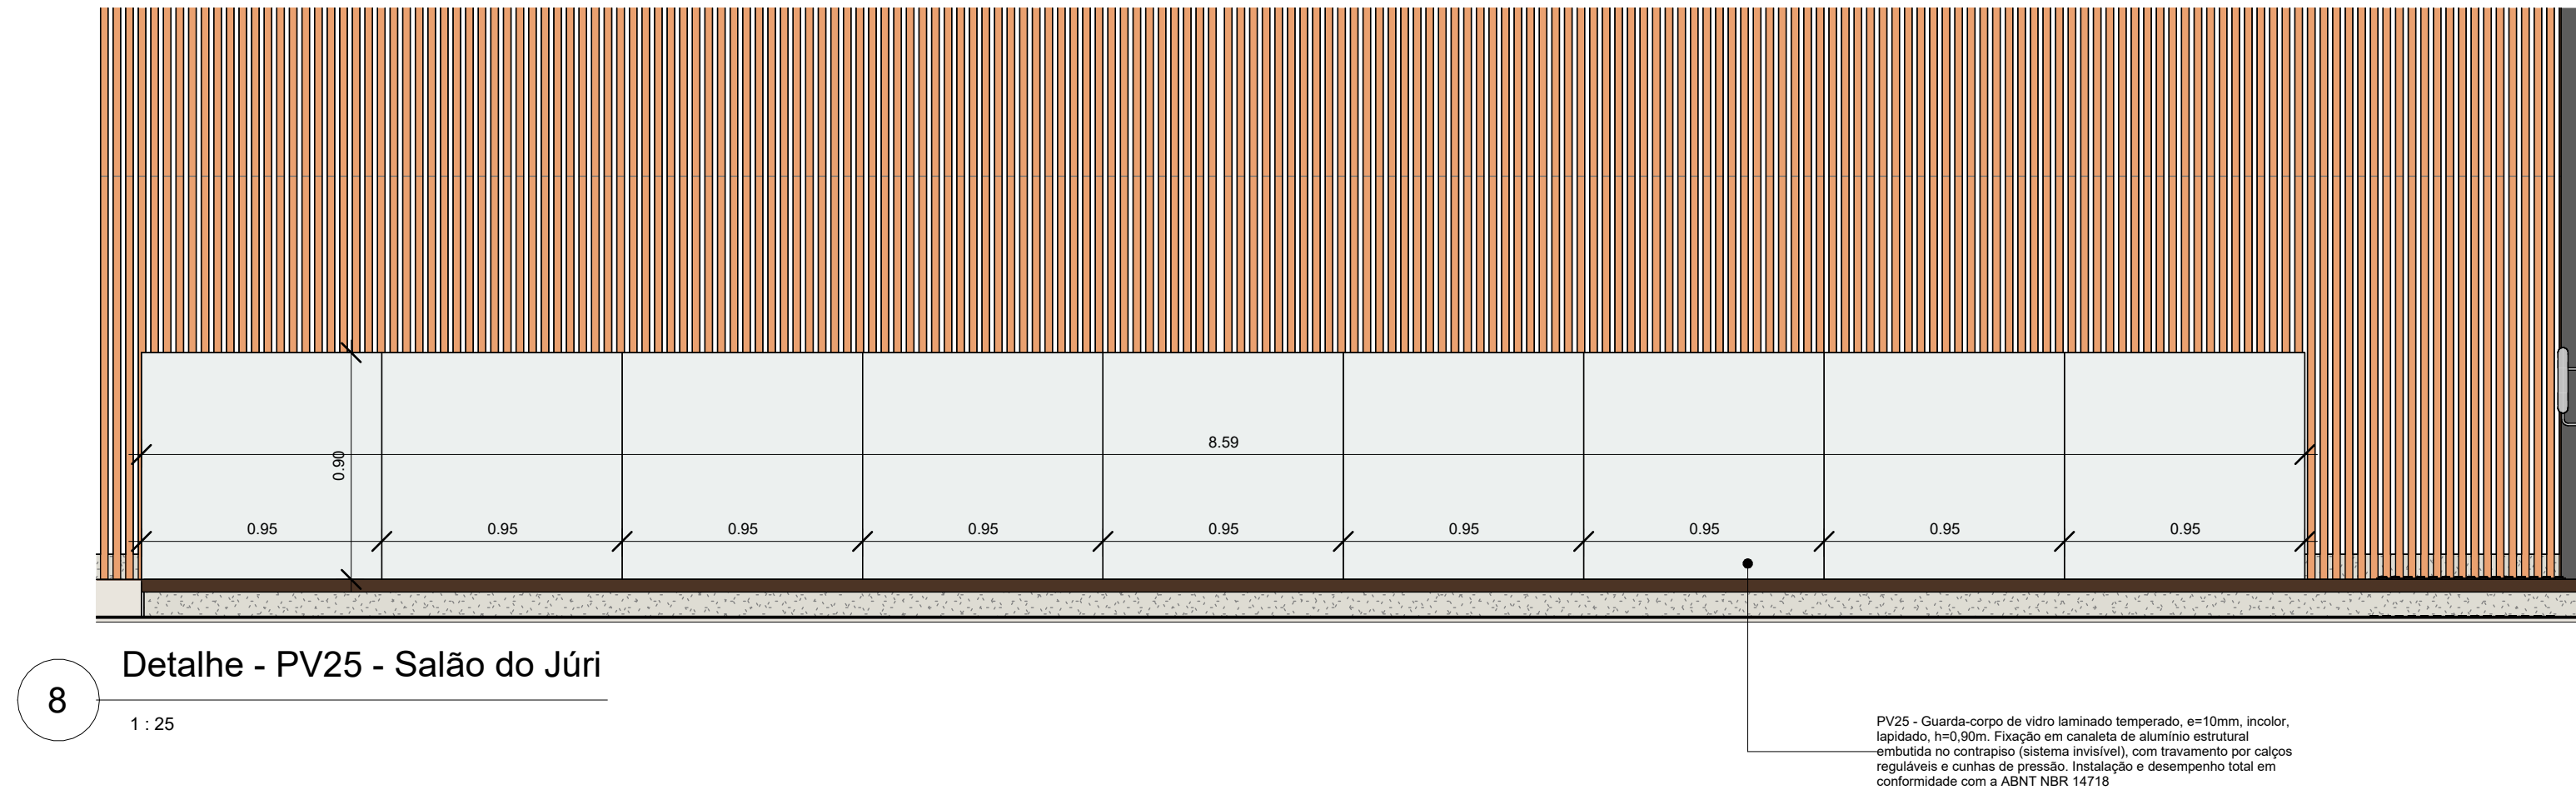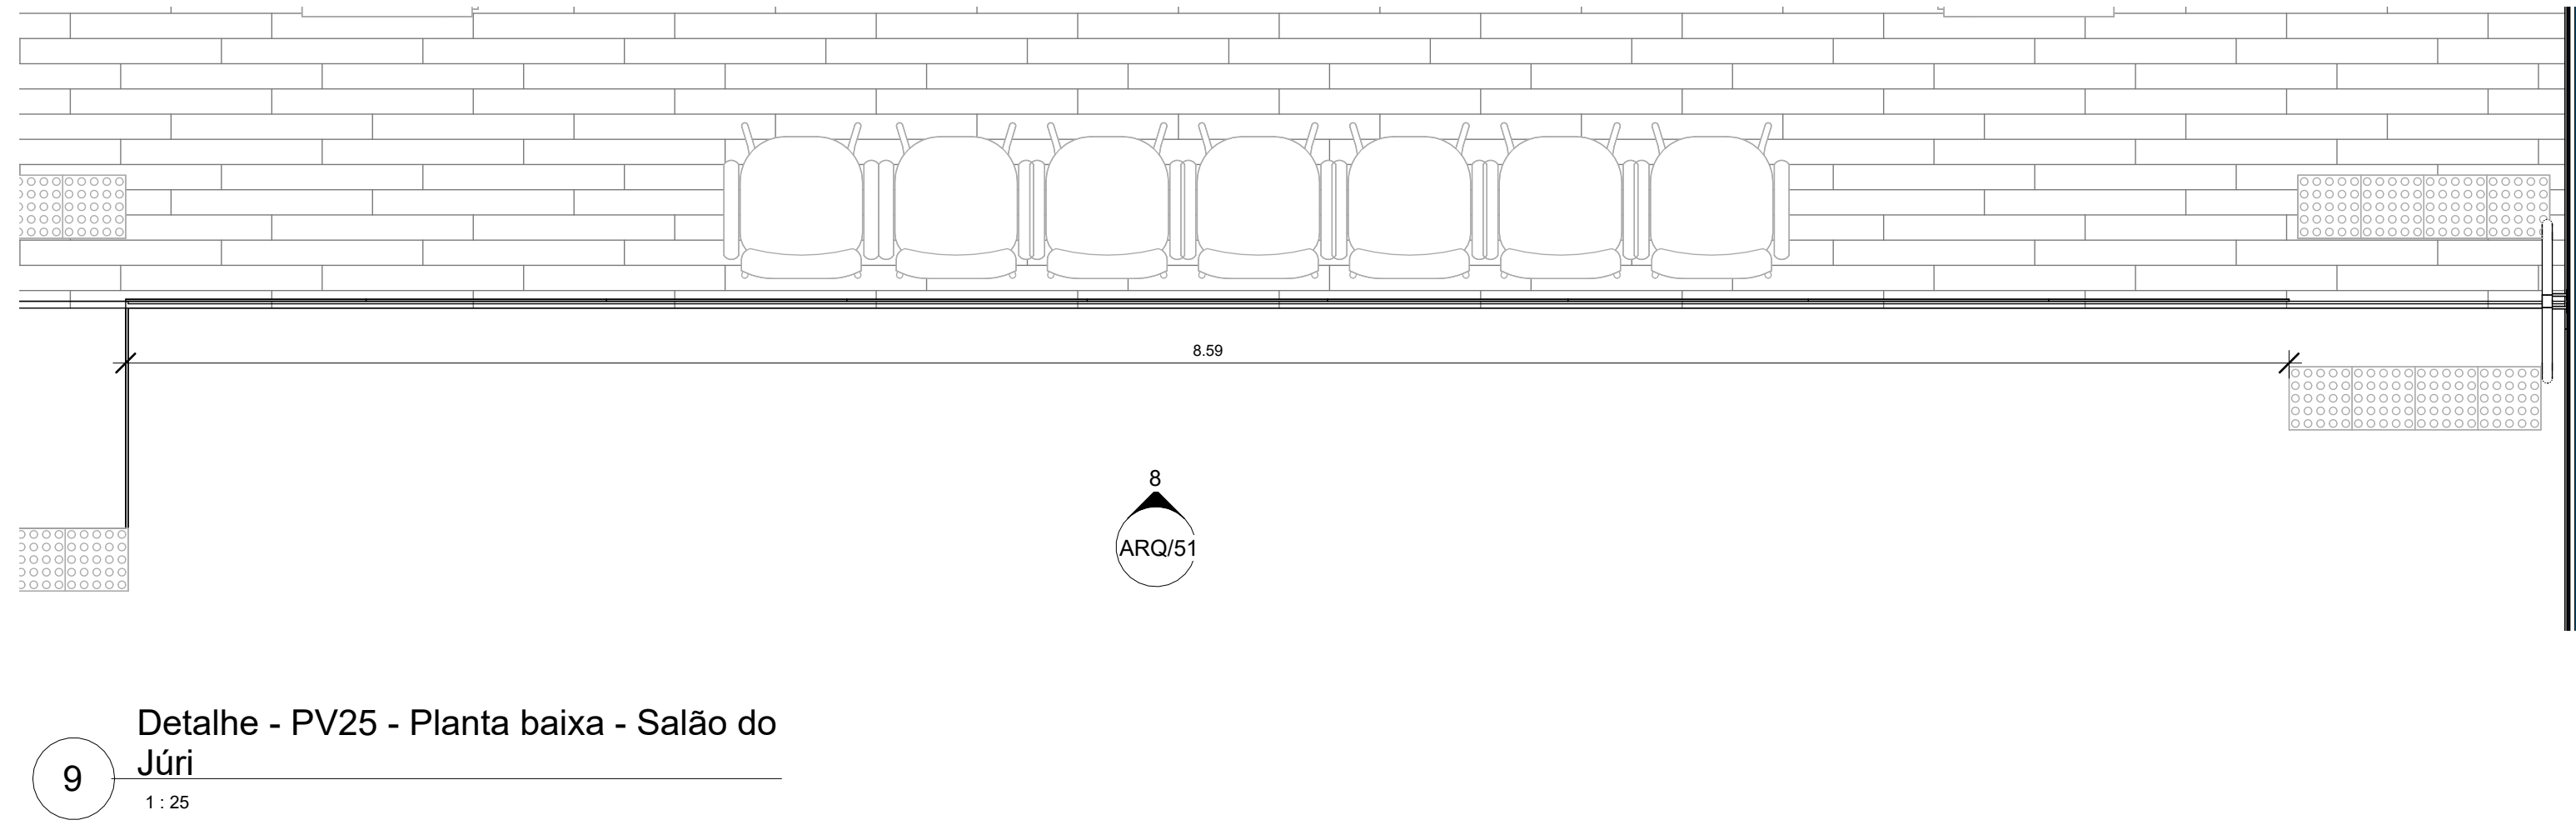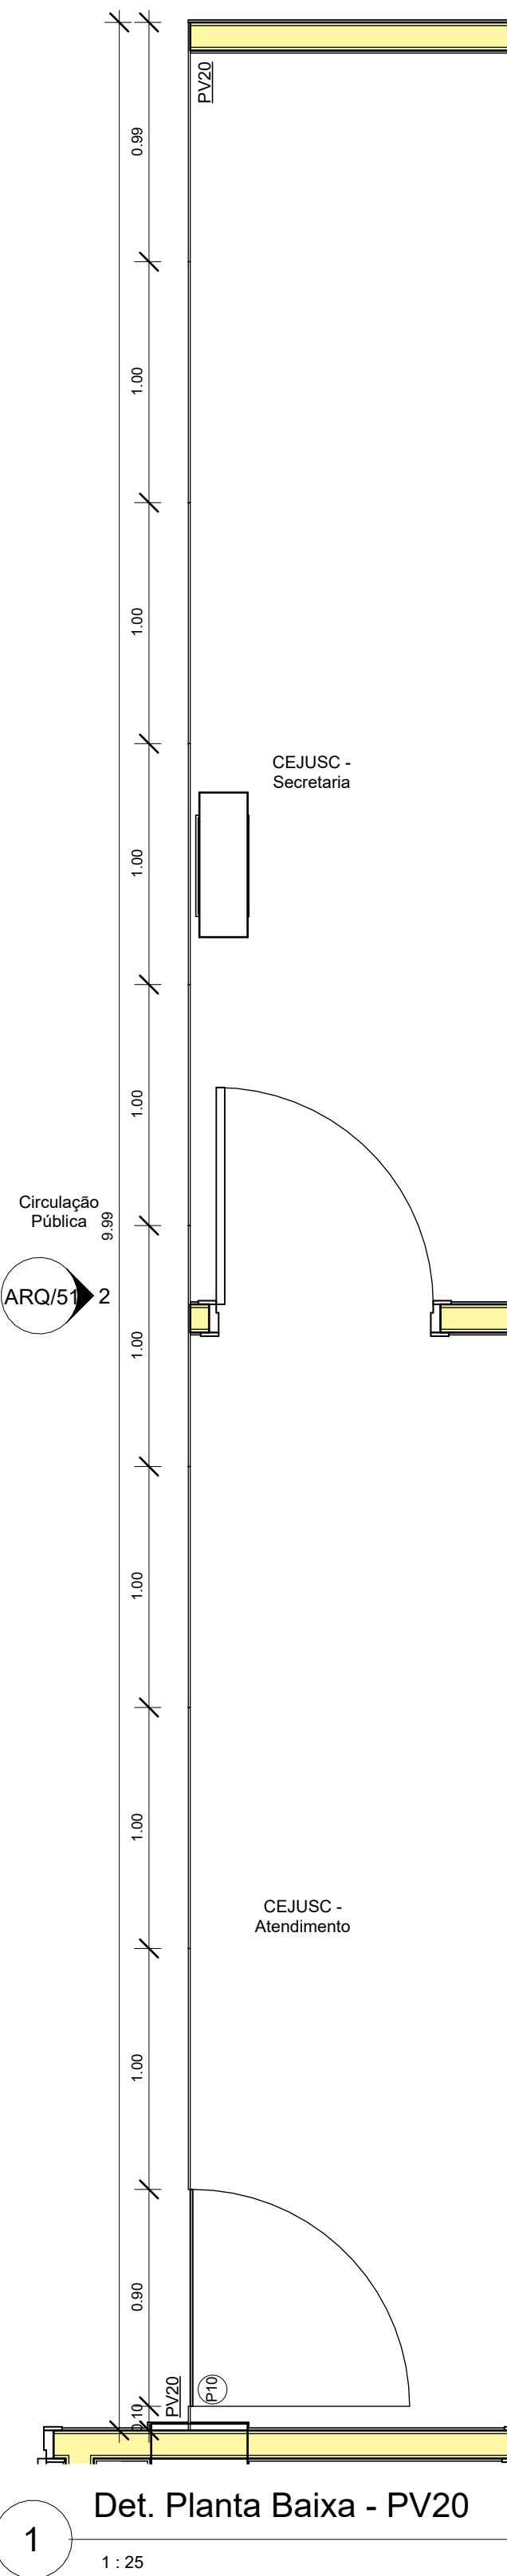

PV25 - Guarda-corpo de vidro laminado temperado, e=10mm, incolor, aplicado 1m/100m. Fixação em cantoneira de alumínio esmaltada, entulhada no contrapisso (sistema invisível), com travessamento por calços reguláveis e correntes de pressão. Montagem e desmontagem total em conformidade com a ABNT NBR 14718.

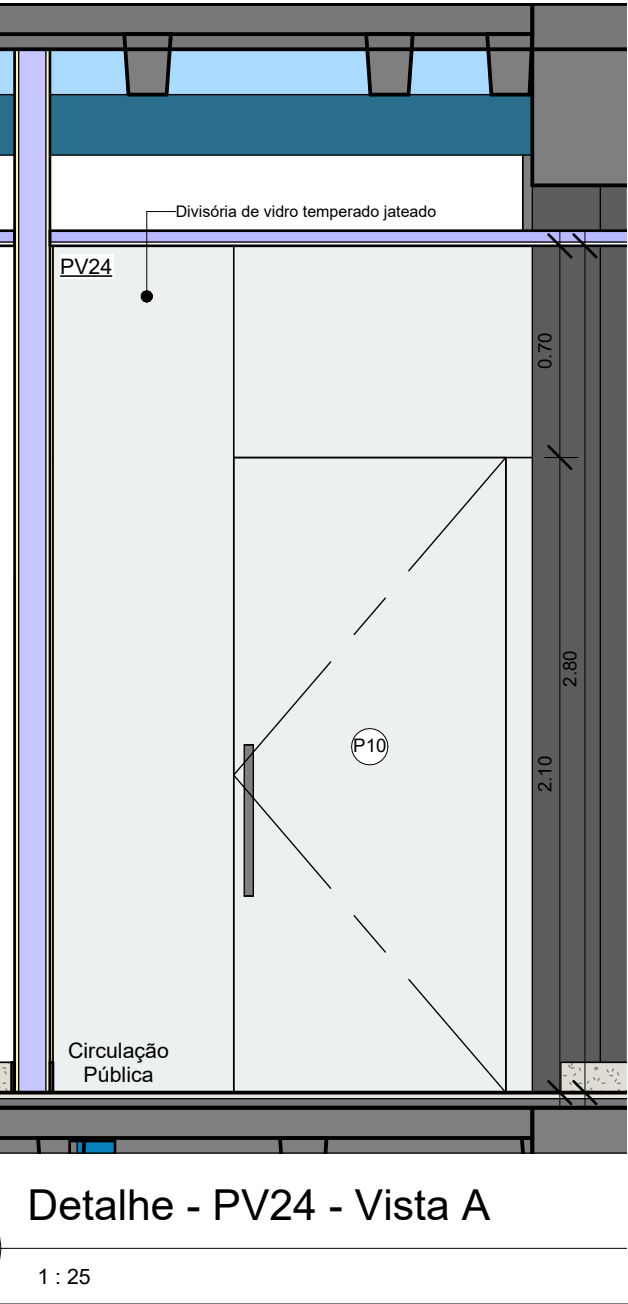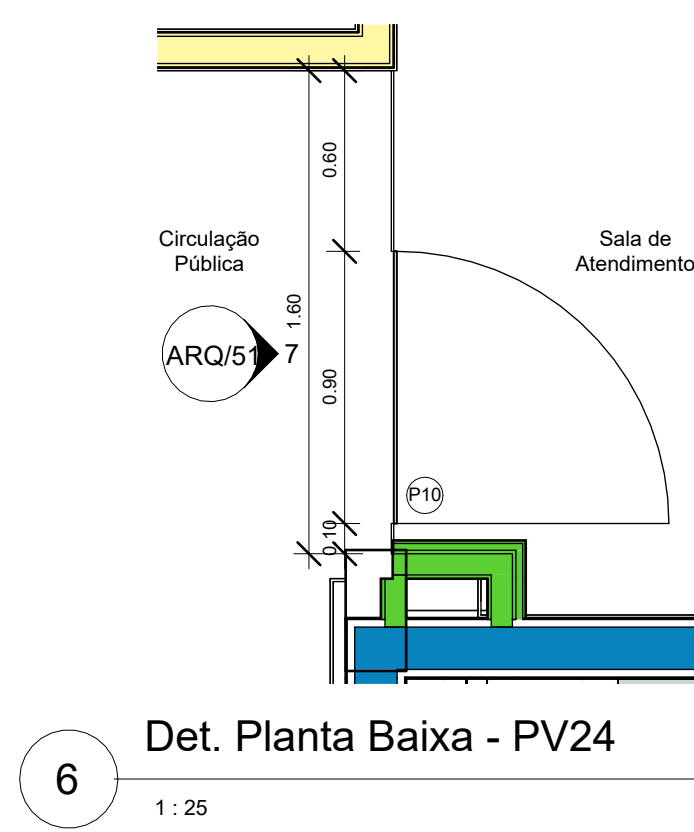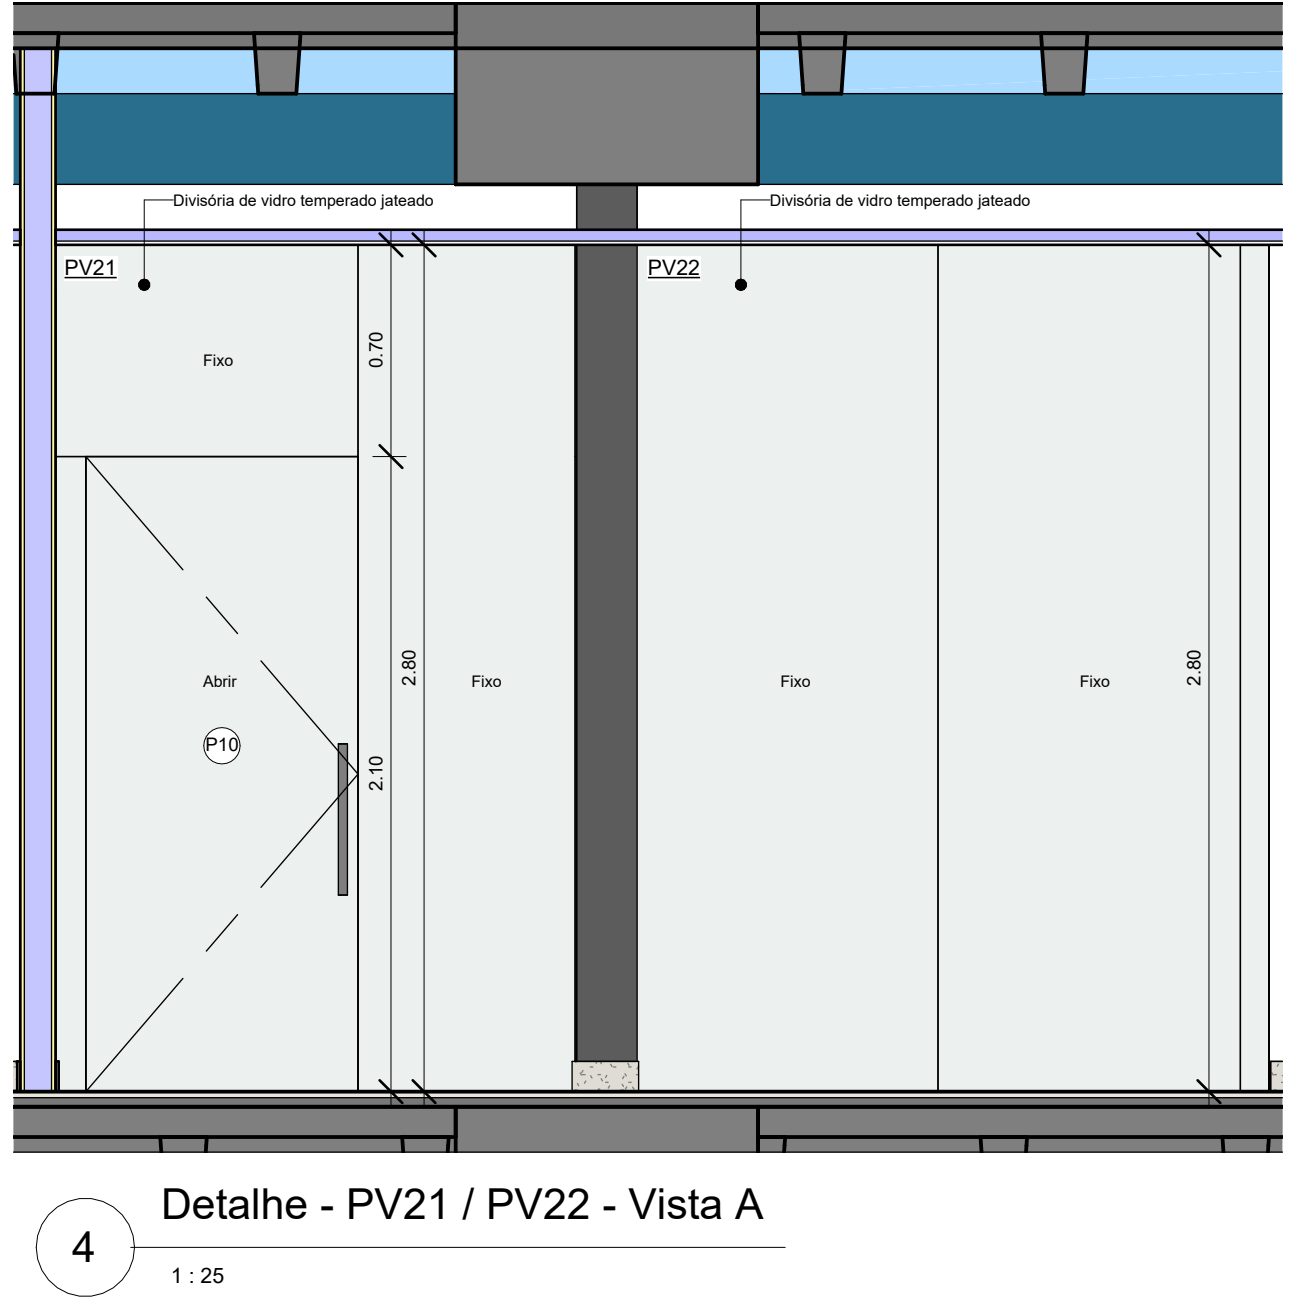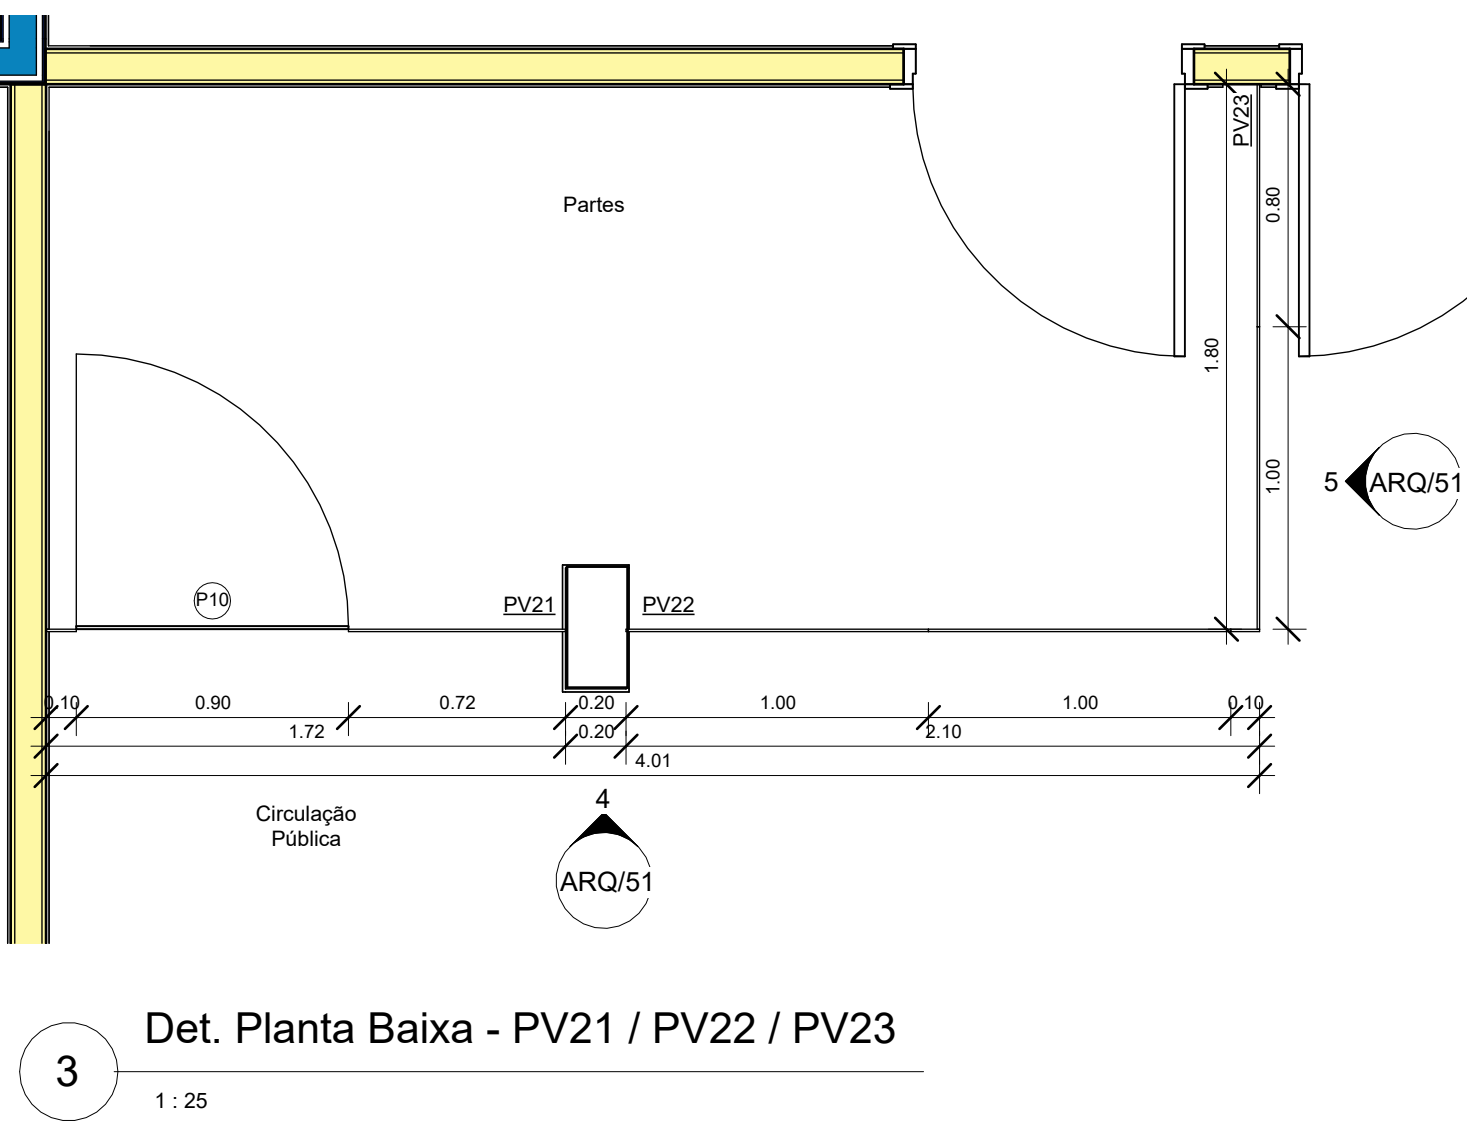

ESPECIFICAÇÃO DE PAINÉIS DE VIDRO				
Nº	Largura	Altura	Descrição	Área
PV01	4.52	3.13	Painel de vidro temperado laminado 4+4+4mm espelhado	13.58 m²
PV02	2.79	2.63	Painel de vidro temperado laminado 4+4+4mm espelhado	6.92 m²
PV03	4.60	3.13	Divisória de vidro temperado transparente	9.56 m²
PV04	4.52	4.76	Painel de vidro temperado espelhado	13.47 m²
PV05	6.91	9.30	Pele de vidro temperado laminado 4+4+4mm espelhado	63.53 m²
PV06	8.50	9.30	Pele de vidro temperado laminado 4+4+4mm espelhado	79.06 m²
PV07	1.70	9.30	Pele de vidro temperado laminado 4+4+4mm espelhado	15.11 m²
PV08	13.40	3.30	Divisória de vidro temperado jateado	43.78 m²
PV09	5.28	3.30	Divisória de vidro temperado transparente	17.43 m²
PV10	11.88	3.30	Divisória de vidro temperado jateado	38.95 m²
PV11	2.04	2.80	Divisória de vidro temperado jateado	5.43 m²
PV12	2.42	2.80	Divisória de vidro temperado jateado	6.78 m²
PV13	2.02	2.80	Divisória de vidro temperado jateado	5.48 m²
PV14	1.87	2.80	Divisória de vidro temperado jateado	5.22 m²
PV15	6.69	2.80	Divisória de vidro temperado jateado	18.72 m²
PV16	2.12	2.80	Divisória de vidro temperado jateado	5.92 m²
PV17	2.17	2.80	Divisória de vidro temperado jateado	5.92 m²
PV18	6.69	2.80	Divisória de vidro temperado jateado	18.72 m²
PV19	1.87	2.80	Divisória de vidro temperado jateado	5.22 m²
PV20	10.06	2.80	Divisória de vidro temperado jateado	27.96 m²
PV21	1.78	2.80	Divisória de vidro temperado jateado	4.81 m²
PV22	2.10	2.80	Divisória de vidro temperado jateado	5.87 m²
PV23	1.86	2.80	Divisória de vidro temperado jateado	5.05 m²
PV24	1.60	2.80	Divisória de vidro temperado jateado	4.47 m²
PV25	8.59	0.90	Guarda-corpo de vidro temperado incolor espessura 10mm, h=0.90	7.73 m²

ESPECIFICAÇÃO DE PAINÉIS DE VIDRO - TOTAIS	
Descrição	Área
Divisória de vidro temperado jateado	208.33 m²
Divisória de vidro temperado transparente	27.00 m²
Guarda-corpo de vidro temperado incolor espessura 10mm, h=0.90	7.73 m²
Painel de vidro temperado espelhado	13.47 m²
Painel de vidro temperado laminado 4+4+4mm espelhado	20.49 m²
Pele de vidro temperado laminado 4+4+4mm espelhado	157.70 m²
Total geral: 25	434.72 m²

Nº	Desenho	Autor	Descrição	Data
Tabela de revisão				
TRIBUNAL DE JUSTIÇA DO ESTADO DA BAHIA SEAD - SECRETARIA DE ADMINISTRAÇÃO DEA - DIRETORIA DE ENGENHARIA E ARQUITETURA CPROJ COORDENAÇÃO DE PROJETOS ARQUITETÔNICOS				
FÓRUM DA COMARCA DE SEABRA				EXECUTIVO
ESTRADA PARA CAMPESTRE, S/N - CENTRO, SEABRA				PR. NBR.
DET. PAINÉIS DE VIDRO - PV20 A PV25				ARQ/51
AUTOR DO PROJETO Alice Gabriela Cruz		REGISTRO CAU / CREA A256611-7		
COORDENAÇÃO Bruno Bellas		DESENHO Edmundo Alves		
ENDEREÇO PROJETO [seu@promoveadai.com.br] PROJETOS SEABRA/NOVO FÓRUM, MODELO REVIT/ARQUIVO CENTRAL, JDA, NOVO FÓRUM, SEABRA, RN 101		DATA JUN/2026		ESCALA 1 : 25