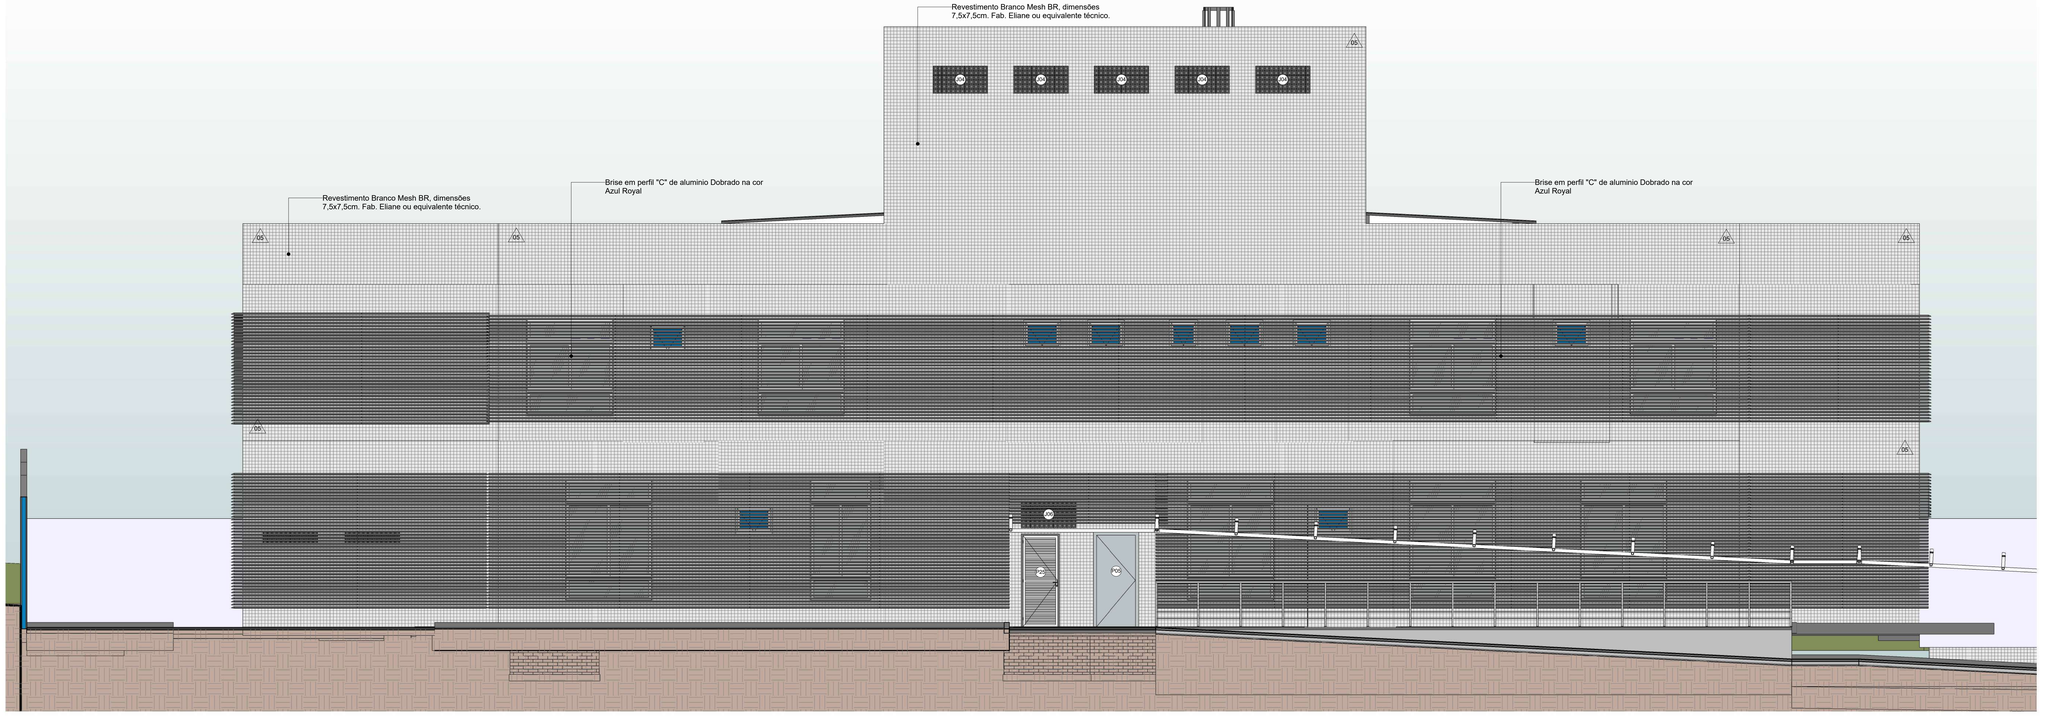

1 Fachada Sudoeste

1 : 50

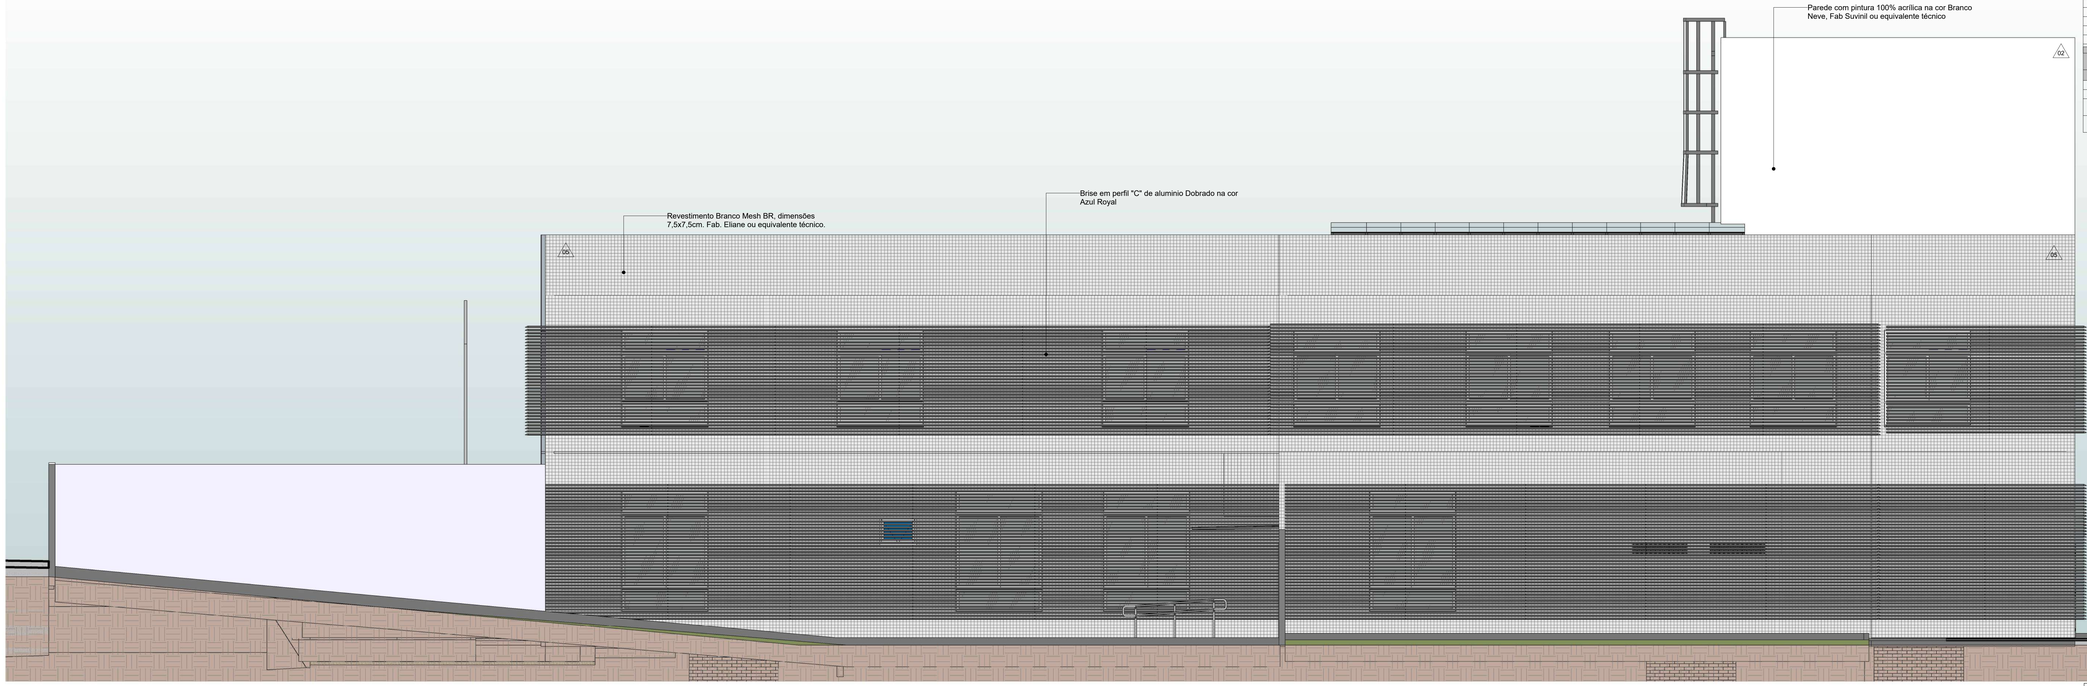

2 Fachada Noroeste

1 : 50

ESPECIFICAÇÃO DE PORTAS

CÓD.	LARG	ALT.	DESCRIÇÃO	QTD.
P01	0.90	2.10	Porta Corta-Fogo, 01 folha	1
P02	3.00	2.10	Porta de abrir em chapa de aço galvanizado branco, 2 folhas	2
P03	1.60	2.10	Porta de abrir em chapa de aço galvanizado branco, 2 folhas	1
P04	4.00	2.50	Porta de abrir em chapa de aço galvanizado branco, 2 folhas, com automação de abertura com motor	1
P05	0.90	2.10	Porta de abrir em chapa de aço galvanizado com pintura eletrostática branca (sem veneziana), antivandalismo com fechadura eletromagnética, 1 folha	2
P06	1.00	2.10	Porta de abrir em ferro, acabamento em pintura eletrostática branca, antivandalismo com fechadura eletromagnética, 1 folha	1
P07	0.90	2.10	Porta de abrir em madeira maciça com acabamento em fórmica branca e sistema anti-arrombamento, 1 folha	6
P08	0.90	2.10	Porta de abrir em madeira maciça com acabamento em fórmica branca e sistema anti-arrombamento, com fechadura eletromagnética, 1 folha	3
P09	1.95	2.10	Porta de abrir em vidro temperado laminado 4+4+4mm espelhado, 2 folhas	1
P10	0.90	2.10	Porta de abrir em vidro temperado transparente, espessura 10 mm, 01 folha	18
P11	1.60	2.10	Porta de abrir em vidro temperado transparente, espessura 10mm, 2 folhas	2
P12	0.90	2.10	Porta de abrir kit porta pronta acessível,revestida com chapa de aço inox na parte inferior, com barras e maçaneta para sanitário acessível, 1 folha	11
P13	0.70	2.10	Porta de abrir kit porta pronta branca lisa, 1 folha	1
P14	0.80	2.10	Porta de abrir kit porta pronta branca lisa, 1 folha	2
P15	0.90	2.10	Porta de abrir kit porta pronta branca lisa, 1 folha	58
P16	0.90	2.50	Porta de abrir padrão belgo ou equivalente, cor azul, 1 folha, com fechadura eletromagnética	1
P17	4.00	2.50	Porta de abrir padrão belgo ou equivalente, cor azul, 2 folhas	1
P18	1.80	2.10	Porta de correr em vidro temperado espelhado, espessura 10 mm, 2 folhas, com automação por sensor de proximidade	1
P19	1.62	2.10	Porta de correr em vidro temperado laminado 4+4+4mm espelhado, espessura 12mm, 2 folhas, com automação por sensor de proximidade	1
P20	4.00	2.50	Porta de correr em chapa de aço galvanizado branco, 1 folha, com automação de abertura com motor	1
P21	1.00	2.10	Porta de correr kit porta pronta acessível para sanitário, revestida com chapa de aço inox na parte inferior, com barras e maçaneta para sanitário acessível, trilho apenas superior, 1 folha	1
P22	1.00	2.10	Porta de correr kit porta pronta acessível, com tranca e maçaneta acessível, branca lisa, trilho apenas superior, 1 folha	1
P23	4.50	2.43	Porta de correr padrão belgo, cor azul, 1 folha, trilhos apenas superiores.	1
P24	6.05	2.43	Porta de correr padrão belgo, cor azul, 1 folha	1
P25	0.80	2.10	Porta de de abrir em alumínio branco com veneziana, 1 folha	1
P26	0.80	1.60	Porta de de abrir em alumínio branco para divisória de sanitário, 1 folha	8
P27	0.90	2.10	Porta de de abrir em alumínio branco, 1 folha	7
P28	0.90	2.10	Porta em aço galvanizado com pintura eletrostática branca, com sistema antivandalismo e com visor de segurança em vidro multilaminado, 1 folha	4
P29	0.90	1.90	Porta em aço galvanizado com pintura eletrostática branca, com sistema antivandalismo, sem tranca instalada a 0,30m do piso para sanit. custódia, 1 folha	2
P30	1.60	2.10	Porta giratória com detector de metais, travamento e retorno automático, 4 folhas,de alumínio e vidro	1
P31	1.20	1.20	Tampa de reservatório (alçapão) em chapa de aço inox dobrada	1
P32	0.90	2.10	Porta de correr embutida na parede em madeira compensada semi-oca revestida com formica branca, acessível, com tranca e maçaneta acessível, trilho apenas superior	1

ESPECIFICAÇÃO DE JANELAS

Cód.	Largura	Altura	Alt. do peitoril	Descrição	Qtd
J01	1.26	0.32	1.90	Composição com 4 colunas e 1 linha de cobogós em cimento quadrado 32x32cm 9 furos	4
J02	1.26	0.32	2.00	Composição com 4 colunas e 1 linha de cobogós em cimento quadrado 32x32cm 9 furos	4
J03	1.26	0.63	1.50	Composição com 4 colunas e 2 linhas de cobogós em cimento quadrado 32x32cm 9 furos	2
J04	1.26	0.63	1.66	Composição com 4 colunas e 2 linhas de cobogós em cimento quadrado 32x32cm 9 furos	5
J05	1.26	0.63	2.00	Composição com 4 colunas e 2 linhas de cobogós em cimento quadrado 32x32cm 9 furos	6
J06	1.26	0.63	2.28	Composição com 4 colunas e 2 linhas de cobogós em cimento quadrado 32x32cm 9 furos	1
J07	1.80	1.20	0.80	Janela de alumínio anodizado branco e vidro 8mm com balcão de atendimento de granito branco dallas no peitoril, dimensão do balcão = largura da janela x 0,47m	4
J08	1.30	1.20	0.80	Janela de alumínio anodizado branco e vidro 8mm com balcão de atendimento de granito branco dallas no peitoril, dimensão do balcão = largura da janela x 0,47m	1
J09	1.40	2.80	0.60	Janela de correr de alumínio anodizado branco com 2 folhas e bandeiras superior e inferior	1
J10	2.00	2.20	0.60	Janela de correr de alumínio anodizado branco com 2 folhas e bandeiras superior e inferior	26
J11	2.00	2.80	0.60	Janela de correr de alumínio anodizado branco com 2 folhas e bandeiras superior e inferior	15
J12	3.00	1.30	0.80	Janela de correr de alumínio anodizado branco com 4 folhas	1
J13	0.80	0.60	1.80	Janela maxim-ar de alumínio anodizado branco com 1 folha	2
J14	0.80	0.60	2.05	Janela maxim-ar de alumínio anodizado branco com 1 folha	1
J14	0.80	0.60	2.15	Janela maxim-ar de alumínio anodizado branco com 1 folha	18
J15	2.20	0.60	2.15	Janela maxim-ar de alumínio anodizado branco com 4 folhas	13
J16	0.60	0.60	2.15	Alumínio com pintura eletrostática branca e vidro	1

ESPECIFICAÇÃO DE PAREDE

Cód.	Descrição	Área
02	Parede com pintura 100% acrílica na cor Branco Neve, Fab Suvinil ou equivalente técnico	6030.72 m²
03	Parede com Textura 100% acrílica na cor Branco Neve, Fab Suvinil ou equivalente técnico	2115.11 m²
04	Porcelanato Técnico na cor Cimento NA, linha Minimum, 60x60cm, Fab. ELIANE ou equivalente	938.32 m²
05	Revestimento Branco Mesh BR, dimensões 7,5x7,5cm (ou 5x5cm). Fab. Eliane ou equivalente técnico.	1690.19 m²

1- TODAS AS MEDIDAS E DIMENSÕES ESTÃO EM METRO, EXCETO ONDE INDICADO.

RESPONSÁVEL TÉCNICO: ALICE GABRIELA CRUZ / CAU: A256611-7 DE ACORDO: __/__/____ ASS.:

ASS.:

PROPRIETÁRIO: TRIBUNAL DE JUSTIÇA

__/__/____ ASS.:

				VERIFICADOR
N.	DATA	DES	MODIFICAÇÃO	AUTOR

Nº	Desenho	Autor	Descrição	Data

Tabela de revisão

TRIBUNAL DE JUSTIÇA DO ESTADO DA BAHIA
SEAD - SECRETARIA DE ADMINISTRAÇÃO
DEA - DIRETORIA DE ENGENHARIA E ARQUITETURA

CPROJ
COORDENAÇÃO DE PROJETOS ARQUITETÔNICOS

UNIDADE: **FÓRUM DA COMARCA DE SEABRA**

PROJETO: **EXECUTIVO**

ENDEREÇO: ESTRADA PARA CAMPESTRE, S/N - CENTRO, SEABRA

PRANCHA: **FACHADAS - SO/NO**

PR. NRO.: ARQ/15

AUTOR DO PROJETO: Alice Gabriela Cruz

REGISTRO CAU / DREA: A256611-7

COORDENAÇÃO: Bruno Bellas

DESENHO: Edmundo Alves

DATA: JUN/2026

ESCALA: Como indicado

ENDEREÇO ARQUIVO: \\psyche\Projetos\DEA\01-CPROJ\01-PROJETOS\SEABRA\NOVO FÓRUM\5. MODELO REVIT\ARQUIVO CENTRAL\T.JDA_NOVO FÓRUM_SEABRA_R01.rvt

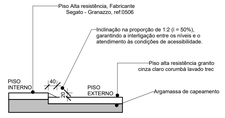

DET. PISO - ENCONTRO INTERNO E EXTERNO

1 : 10

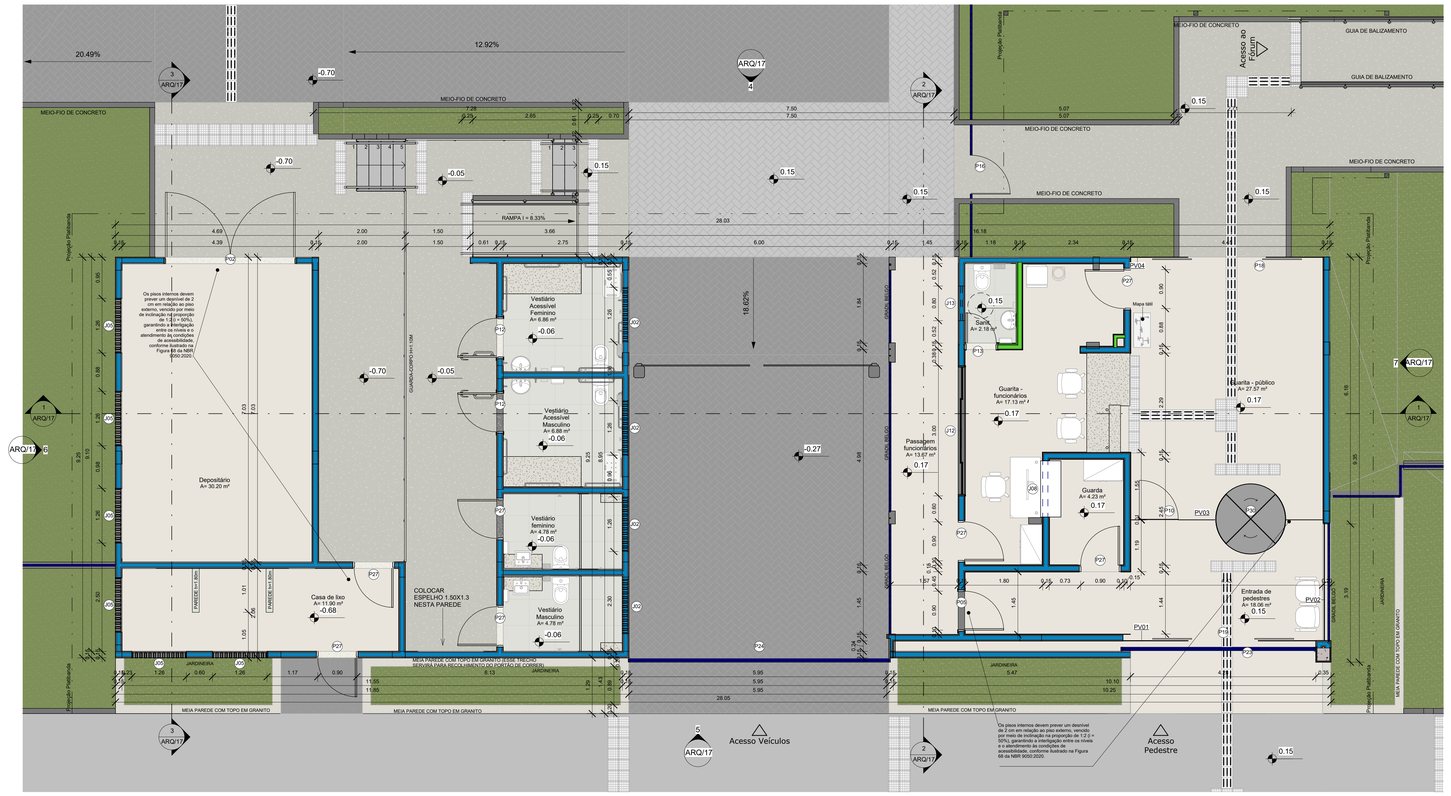

1 Plnata Baixa - Guarita

1 : 50

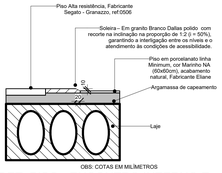

DET. PISO - ENCONTRO INTERNO E ÁREAS MOLHADAS

1 : 10

5 Cobertura - Guarita

1 : 50

ESPECIFICAÇÃO DE PORTAS

CÓD.	LARG.	ALT.	DESCRIÇÃO	QTD.
P01	0.90	2.10	Porta Corta-Fogo, 01 folha	1
P02	3.00	2.10	Porta de abrir em chapa de aço galvanizado branco, 2 folhas	2
P03	1.60	2.10	Porta de abrir em chapa de aço galvanizado branco, 2 folhas	1
P04	4.00	2.50	Porta de abrir em chapa de aço galvanizado branco, 2 folhas, com automação de abertura com motor	1
P05	0.90	2.10	Porta de abrir em chapa de aço galvanizado com pintura eletrostática branca (sem veneziana), antivandalismo com fechadura eletromagnética, 1 folha	2
P06	1.00	2.10	Porta de abrir em ferro, acabamento em pintura eletrostática branca, antivandalismo com fechadura eletromagnética, 1 folha	1
P07	0.90	2.10	Porta de abrir em madeira maciça com acabamento em fórmica branca e sistema anti-arrombamento, 1 folha	6
P08	0.90	2.10	Porta de abrir em madeira maciça com acabamento em fórmica branca e sistema anti-arrombamento, com fechadura eletromagnética, 1 folha	3
P09	1.95	2.10	Porta de abrir em vidro temperado laminado 4+4+4mm espelhado, 2 folhas	1
P10	0.90	2.10	Porta de abrir em vidro temperado transparente, espessura 10 mm, 01 folha	18
P11	1.60	2.10	Porta de abrir em vidro temperado transparente, espessura 10mm, 2 folhas	2
P12	0.90	2.10	Porta de abrir kit porta pronta acessível,revestida com chapa de aço inox na parte inferior, com barras e maçaneta para sanitário acessível, 1 folha	11
P13	0.70	2.10	Porta de abrir kit porta pronta branca lisa, 1 folha	1
P14	0.80	2.10	Porta de abrir kit porta pronta branca lisa, 1 folha	2
P15	0.90	2.10	Porta de abrir kit porta pronta branca lisa, 1 folha	58
P16	0.90	2.50	Porta de abrir padrão belgo ou equivalente, cor azul, 1 folha, com fechadura eletromagnética	1
P17	4.00	2.50	Porta de abrir padrão belgo ou equivalente, cor azul, 2 folhas	1
P18	1.80	2.10	Porta de correr em vidro temperado espelhado, espessura 10 mm, 2 folhas, com automação por sensor de proximidade	1
P19	1.62	2.10	Porta de correr em vidro temperado laminado 4+4+4mm espelhado, espessura 12mm, 2 folhas, com automação por sensor de proximidade	1
P20	4.00	2.50	Porta de correr em chapa de aço galvanizado branco, 1 folha, com automação de abertura com motor	1
P21	1.00	2.10	Porta de correr kit porta pronta acessível para sanitário, revestida com chapa de aço inox na parte inferior, com barras e maçaneta para sanitário acessível, trilho apenas superior, 1 folha	1
P22	1.00	2.10	Porta de correr kit porta pronta acessível, com tranca e maçaneta acessível, branca lisa, trilho apenas superior, 1 folha	1
P23	4.50	2.43	Porta de correr padrão belgo, cor azul, 1 folha, trilhos apenas superiores.	1
P24	6.05	2.43	Porta de correr padrão belgo, cor azul, 1 folha	1
P25	0.80	2.10	Porta de de abrir em alumínio branco com veneziana, 1 folha	1
P26	0.80	1.60	Porta de de abrir em alumínio branco para divisória de sanitário, 1 folha	8
P27	0.90	2.10	Porta de de abrir em alumínio branco, 1 folha	7
P28	0.90	2.10	Porta em aço galvanizado com pintura eletrostática branca, com sistema antivandalismo e com visor de segurança em vidro multilaminado, 1 folha	4
P29	0.90	1.90	Porta em aço galvanizado com pintura eletrostática branca, com sistema antivandalismo, sem tranca instalada a 0,30m do piso para sanit. custódia, 1 folha	2
P30	1.60	2.10	Porta giratória com detector de metais, travamento e retorno automático, 4 folhas,de alumínio e vidro	1
P31	1.20	1.20	Tampa de reservatório (alçapão) em chapa de aço inox dobrada	1
P32	0.90	2.10	Porta de correr embutida na parede em madeira compensada semi-oca revestida com formica branca, acessível, com tranca e maçaneta acessível, trilho apenas superior	1

ESPECIFICAÇÃO DE JANELAS

Cód.	Largura	Altura	Alt. do peitoril	Descrição	Qtd
J01	1.26	0.32	1.90	Composição com 4 colunas e 1 linha de cobogós em cimento quadrado 32x32cm 9 furos	4
J02	1.26	0.32	2.00	Composição com 4 colunas e 1 linha de cobogós em cimento quadrado 32x32cm 9 furos	4
J03	1.26	0.63	1.50	Composição com 4 colunas e 2 linhas de cobogós em cimento quadrado 32x32cm 9 furos	2
J04	1.26	0.63	1.66	Composição com 4 colunas e 2 linhas de cobogós em cimento quadrado 32x32cm 9 furos	5
J05	1.26	0.63	2.00	Composição com 4 colunas e 2 linhas de cobogós em cimento quadrado 32x32cm 9 furos	6
J06	1.26	0.63	2.28	Composição com 4 colunas e 2 linhas de cobogós em cimento quadrado 32x32cm 9 furos	1
J07	1.80	1.20	0.80	Janela de alumínio anodizado branco e vidro 8mm com balcão de atendimento de granito branco dallas no peitoril, dimensão do balcão = largura da janela x 0,47m	4
J08	1.30	1.20	0.80	Janela de alumínio anodizado branco e vidro 8mm com balcão de atendimento de granito branco dallas no peitoril, dimensão do balcão = largura da janela x 0,47m	1
J09	1.40	2.80	0.60	Janela de correr de alumínio anodizado branco com 2 folhas e bandeiras superior e inferior	1
J10	2.00	2.20	0.60	Janela de correr de alumínio anodizado branco com 2 folhas e bandeiras superior e inferior	26
J11	2.00	2.80	0.60	Janela de correr de alumínio anodizado branco com 2 folhas e bandeiras superior e inferior	15
J12	3.00	1.30	0.80	Janela de correr de alumínio anodizado branco com 4 folhas	1
J13	0.80	0.60	1.80	Janela maxim-ar de alumínio anodizado branco com 1 folha	2
J14	0.80	0.60	2.05	Janela maxim-ar de alumínio anodizado branco com 1 folha	1

ESPECIFICAÇÃO DE PISO

Cód.	Descrição	Área
01	Grama	1407.75 m²
02	Granito Apicoado Branco Dallas (Acabamento de topo de muretas e peitoril das janelas do jardim interno)	18.81 m²
03	Passeio Cimentício	595.41 m²
04	Piso alta resistência Granito cinza claro corumbá lavado trec, sobre passeio cimentício armado	469.60 m²
06	Piso Alta resistência, Fabricante Segato Granazzo, ref.1621	2056.18 m²
07	Piso Intertravado sem chanfros, cinza	979.93 m²
08	Piso Intertravado sem chanfros, cinza claro	190.68 m²
09	Piso intertravado sem chanfros, terracota	603.27 m²
10	Piso Porcelanato Retificado, 200x1200mm, Legno Dorato, Biancogres ou equivalente técnico	82.95 m²

ESPECIFICAÇÃO DE PAREDE

Cód.	Descrição	Área
02	Parede com pintura 100% acrílica na cor Branco Neve, Fab Suvinil ou equivalente técnico	6030.72 m²
03	Parede com Textura 100% acrílica na cor Branco Neve, Fab Suvinil ou equivalente técnico	2115.11 m²
04	Porcelanato Técnico na cor Cimento NA, linha Minimum, 60x60cm, Fab. ELIANE ou equivalente	938.32 m²
05	Revestimento Branco Mesh BR, dimensões 7,5x7,5cm (ou 5x5cm). Fab. Eliane ou equivalente técnico.	1690.19 m²

ESPECIFICAÇÃO DE FORRO / TETO

Cód.	Descrição	Área
01	Forro removível de gesso, 12.5mm, 1250 x 625mm, Gyptone Base 31, com borda tegular e15. Fab. Placo	1933.32 m²
02	Forro monolítico de gesso acartonado, e=12.50mm, modelo Placostil F530, Fab. Placo ou equivalente	132.76 m²
03	Sem forro - Pintura de teto branca	113.84 m²
04	Sem forro - Pintura de teto com textura branca	202.48 m²
05	Sem forro - Parte que saca da platibanda revestida com pastilha	93.16 m²

1- TODAS AS MEDIDAS E DIMENSÕES ESTÃO EM METRO, EXCETO ONDE INDICADO;

RISPONSÁVEL TÉCNICO: ALICE GABRIELA CRUZ / CAU: A256611-7 — DE ACORDO: __/__/____ — ASS.:

PROPRIETÁRIO: TRIBUNAL DE JUSTIÇA — __/__/____ — ASS.:

N.	DATA	DES	MODIFICAÇÃO	VERIFICADOR / AUTOR
1				

Nº	Desenho	Autor	Descrição	Data

Tabela de revisão

UNIDADE: TRIBUNAL DE JUSTIÇA DO ESTADO DA BAHIA
SEAD - SECRETARIA DE ADMINISTRAÇÃO
DEA - DIRETORIA DE ENGENHARIA E ARQUITETURA
CPROJ COORDENAÇÃO DE PROJETOS ARQUITETÔNICOS

ENDEREÇO: FÓRUM DA COMARCA DE SEABRA

PRANCHA: DET. GUARITA - Planta Baixa e Cobertura

AUTOR DO PROJETO: Alice Gabriela Cruz — REGISTRO CAU / CREA: A256611-7

COORDENAÇÃO: Bruno Bellas — DESENHO: Edmundo Alves

ENDEREÇO ARQUIVO: \\psyche\Projetos\DEA\01-CPROJ\01-PROJETOS\SEABRA\NOVO FÓRUM\5. MODELO REVIT\ARQUIVO CENTRAL\T.JDA_NOVO FÓRUM_SEABRA_R01.rvt

PROJETO: EXECUTIVO

PR. NRO.: ARQ/16

DATA: JUN/2026 — ESCALA: Como indicado

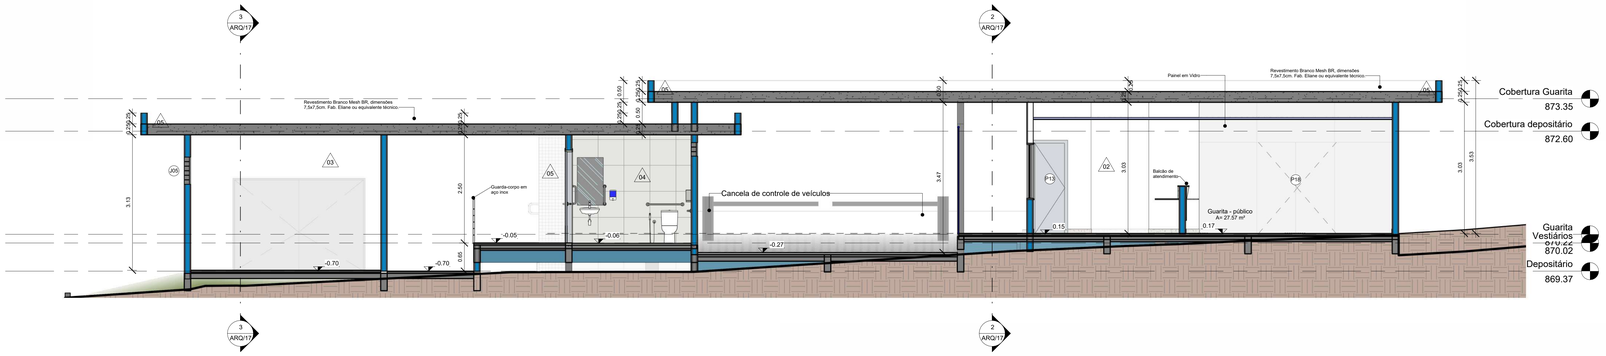

1 Corte G1'

1 : 50

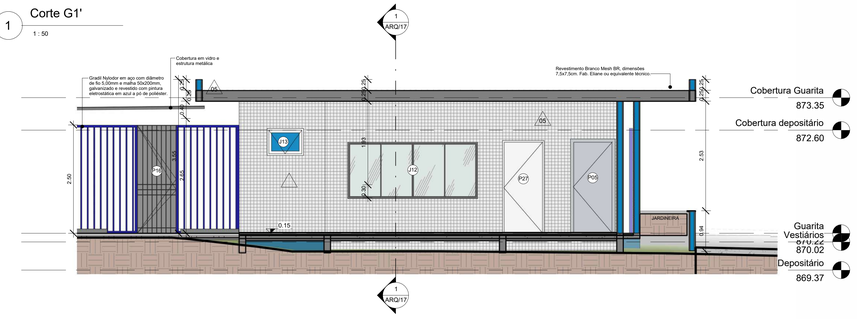

2 Corte G2'

1 : 50

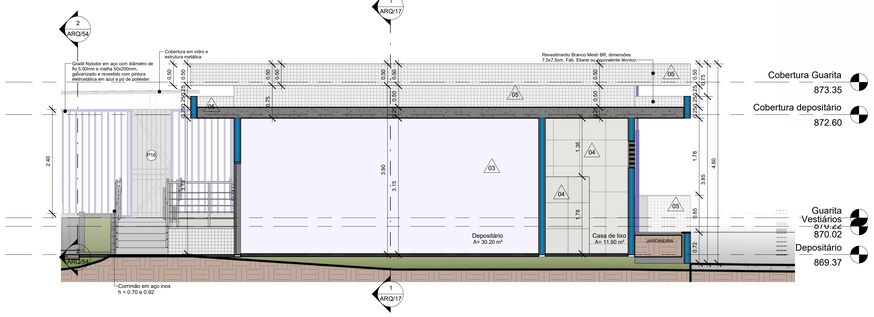

3 Corte G3'

1 : 50

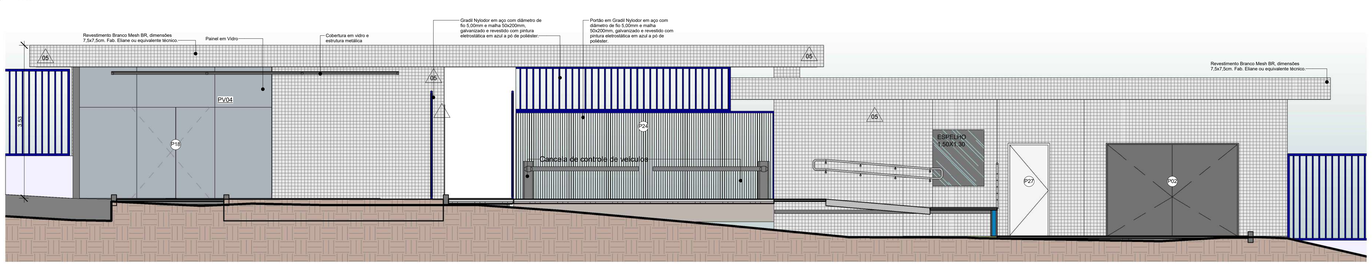

4 Elevação G1

1 : 50

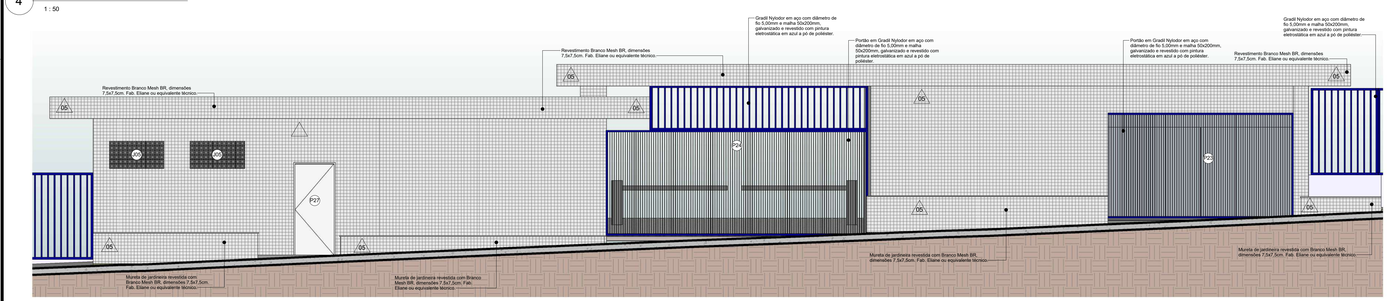

5 Elevação G2

1 : 50

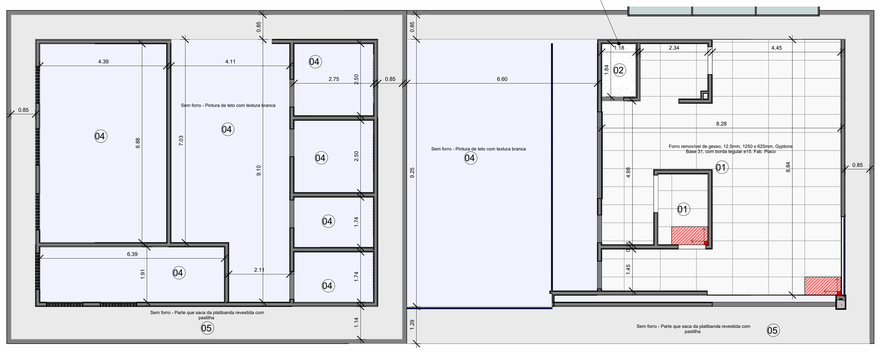

8 FORRO - GUARITA

1 : 75

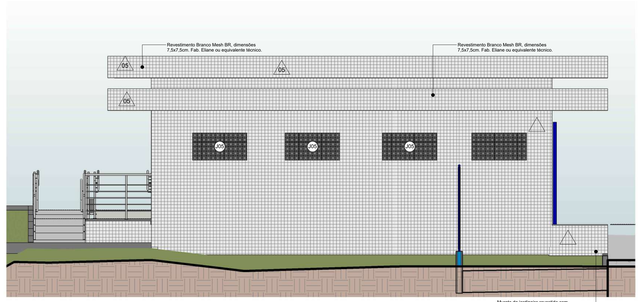

6 Elevação G3

1 : 50

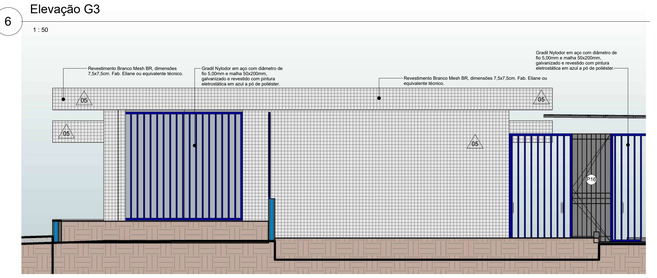

7 Elevação G4

1 : 50

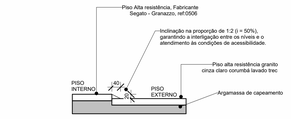

DET. PISO - ENCONTRO INTERNO E EXTERNO

1 : 10

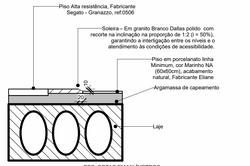

DET. PISO - ENCONTRO INTERNO E ÁREAS MOLHADAS

1 : 10

ESPECIFICAÇÃO DE PORTAS

CÓD.	LARG.	ALT.	DESCRIÇÃO	QTD.
P01	0.90	2.10	Porta Corta-Fogo, 01 folha	1
P02	3.00	2.10	Porta de abrir em chapa de aço galvanizado branco, 2 folhas	2
P03	1.60	2.10	Porta de abrir em chapa de aço galvanizado branco, 2 folhas	1
P04	4.00	2.50	Porta de abrir em chapa de aço galvanizado branco, 2 folhas, com automação de abertura com motor	1
P05	0.90	2.10	Porta de abrir em chapa de aço galvanizado com pintura eletrostática branca (sem veneziana), antivandalismo com fechadura eletromagnética, 1 folha	2
P06	1.00	2.10	Porta de abrir em ferro, acabamento em pintura eletrostática branca, antivandalismo com fechadura eletromagnética, 1 folha	1
P07	0.90	2.10	Porta de abrir em madeira maciça com acabamento em fórmica branca e sistema anti-arrombamento, 1 folha	6
P08	0.90	2.10	Porta de abrir em madeira maciça com acabamento em fórmica branca e sistema anti-arrombamento, com fechadura eletromagnética, 1 folha	3
P09	1.95	2.10	Porta de abrir em vidro temperado laminado 4+4+4mm espelhado, 2 folhas	1
P10	0.90	2.10	Porta de abrir em vidro temperado transparente, espessura 10 mm, 01 folha	18
P11	1.60	2.10	Porta de abrir em vidro temperado transparente, espessura 10mm, 2 folhas	2
P12	0.90	2.10	Porta de abrir kit porta pronta acessível,revestida com chapa de aço inox na parte inferior, com barras e maçaneta para sanitário acessível, 1 folha	11
P13	0.70	2.10	Porta de abrir kit porta pronta branca lisa, 1 folha	1
P14	0.80	2.10	Porta de abrir kit porta pronta branca lisa, 1 folha	2
P15	0.90	2.10	Porta de abrir kit porta pronta branca lisa, 1 folha	58
P16	0.90	2.50	Porta de abrir padrão belgo ou equivalente, cor azul, 1 folha, com fechadura eletromagnética	1
P17	4.00	2.50	Porta de abrir padrão belgo ou equivalente, cor azul, 2 folhas	1
P18	1.80	2.10	Porta de correr em vidro temperado espelhado, espessura 10 mm, 2 folhas, com automação por sensor de proximidade	1
P19	1.62	2.10	Porta de correr em vidro temperado laminado 4+4+4mm espelhado, espessura 12mm, 2 folhas, com automação por sensor de proximidade	1
P20	4.00	2.50	Porta de correr em chapa de aço galvanizado branco, 1 folha, com automação de abertura com motor	1
P21	1.00	2.10	Porta de correr kit porta pronta acessível para sanitário, revestida com chapa de aço inox na parte inferior, com barras e maçaneta para sanitário acessível, trilho apenas superior, 1 folha	1
P22	1.00	2.10	Porta de correr kit porta pronta acessível, com tranca e maçaneta acessível, branca lisa, trilho apenas superior, 1 folha	1
P23	4.50	2.43	Porta de correr padrão belgo, cor azul, 1 folha, trilhos apenas superiores.	1
P24	6.05	2.43	Porta de correr padrão belgo, cor azul, 1 folha	1
P25	0.80	2.10	Porta de de abrir em alumínio branco com veneziana, 1 folha	1
P26	0.80	1.60	Porta de de abrir em alumínio branco para divisória de sanitário, 1 folha	8
P27	0.90	2.10	Porta de de abrir em alumínio branco, 1 folha	7
P28	0.90	2.10	Porta em aço galvanizado com pintura eletrostática branca, com sistema antivandalismo e com visor de segurança em vidro multilaminado, 1 folha	4
P29	0.90	1.90	Porta em aço galvanizado com pintura eletrostática branca, com sistema antivandalismo, sem tranca instalada a 0,30m do piso para sanit. custódia, 1 folha	2
P30	1.60	2.10	Porta giratória com detector de metais, travamento e retorno automático, 4 folhas,de alumínio e vidro	1
P31	1.20	1.20	Tampa de reservatório (alçapão) em chapa de aço inox dobrada	1
P32	0.90	2.10	Porta de correr embutida na parede em madeira compensada semi-oca revestida com fórmica branca, acessível, com tranca e maçaneta acessível, trilho apenas superior	1

ESPECIFICAÇÃO DE JANELAS

Cód.	Largura	Altura	Alt. do peitoril	Descrição	Qtd
J01	1.26	0.32	1.90	Composição com 4 colunas e 1 linha de cobogós em cimento quadrado 32x32cm 9 furos	4
J02	1.26	0.32	2.00	Composição com 4 colunas e 1 linha de cobogós em cimento quadrado 32x32cm 9 furos	4
J03	1.26	0.63	1.50	Composição com 4 colunas e 2 linhas de cobogós em cimento quadrado 32x32cm 9 furos	2
J04	1.26	0.63	1.66	Composição com 4 colunas e 2 linhas de cobogós em cimento quadrado 32x32cm 9 furos	5
J05	1.26	0.63	2.00	Composição com 4 colunas e 2 linhas de cobogós em cimento quadrado 32x32cm 9 furos	6
J06	1.26	0.63	2.28	Composição com 4 colunas e 2 linhas de cobogós em cimento quadrado 32x32cm 9 furos	1
J07	1.80	1.20	0.80	Janela de alumínio anodizado branco e vidro 8mm com balcão de atendimento de granito branco dallas no peitoril, dimensão do balcão = largura da janela x 0,47m	4
J08	1.30	1.20	0.80	Janela de alumínio anodizado branco e vidro 8mm com balcão de atendimento de granito branco dallas no peitoril, dimensão do balcão = largura da janela x 0,47m	1
J09	1.40	2.80	0.60	Janela de correr de alumínio anodizado branco com 2 folhas e bandeiras superior e inferior	1
J10	2.00	2.20	0.60	Janela de correr de alumínio anodizado branco com 2 folhas e bandeiras superior e inferior	26
J11	2.00	2.80	0.60	Janela de correr de alumínio anodizado branco com 2 folhas e bandeiras superior e inferior	15
J12	3.00	1.30	0.80	Janela de correr de alumínio anodizado branco com 4 folhas	1
J13	0.80	0.60	1.80	Janela maxim-ar de alumínio anodizado branco com 1 folha	2
J14	0.80	0.60	2.05	Janela maxim-ar de alumínio anodizado branco com 1 folha	1
J14	0.80	0.60	2.15	Janela maxim-ar de alumínio anodizado branco com 1 folha	18
J15	2.20	0.60	2.15	Janela maxim-ar de alumínio anodizado branco com 4 folhas	13
J16	0.60	0.60	2.15	Alumínio com pintura eletrostática branca e vidro	1

ESPECIFICAÇÃO DE PISO

Cód.	Descrição	Área
01	Grama	1407.75 m²
02	Granito Apicoado Branco Dallas (Acabamento de topo de muretas e peitoril das janelas do jardim interno)	18.81 m²
03	Passeio Cimentício	595.41 m²
04	Piso alta resistência Granito cinza claro corumbá lavado trec, sobre passeio cimentício armado	469.60 m²
06	Piso Alta resistência, Fabricante Segato Granazzo, ref.1621	2056.18 m²
07	Piso Intertravado sem chanfros, cinza	979.93 m²
08	Piso Intertravado sem chanfros, cinza claro	190.68 m²
09	Piso intertravado sem chanfros, terracota	603.27 m²
10	Piso Porcelanato Retificado, 200x1200mm, Legno Dorato, Biancogres ou equivalente técnico	82.95 m²
11	Porcelanato Técnico na cor Cimento NA, linha Minimum, 60x60cm, Fab. ELIANE ou equivalente	152.33 m²

ESPECIFICAÇÃO DE PAREDE

Cód.	Descrição	Área
02	Parede com pintura 100% acrílica na cor Branco Neve, Fab Suvinil ou equivalente técnico	6030.72 m²
03	Parede com Textura 100% acrílica na cor Branco Neve, Fab Suvinil ou equivalente técnico	2115.11 m²
04	Porcelanato Técnico na cor Cimento NA, linha Minimum, 60x60cm, Fab. ELIANE ou equivalente	938.32 m²
05	Revestimento Branco Mesh BR, dimensões 7,5x7,5cm (ou 5x5cm). Fab. Eliane ou equivalente técnico.	1690.19 m²

ESPECIFICAÇÃO DE FORRO / TETO

Cod.	Descrição	Área
01	Forro removível de gesso, 12,5mm, 1250 x 625mm, Gyptone Base 31, com borda tegular e15. Fab. Placo	1933.32 m²
02	Forro monolítico de gesso acartonado, e=12,50mm, modelo Placostil F530, Fab. Placo ou equivalente	132.76 m²
03	Sem forro - Pintura de teto branca	113.84 m²
04	Sem forro - Pintura de teto com textura branca	202.48 m²
05	Sem forro - Parte que saca da platibanda revestida com pastilha	93.16 m²

1- TODAS AS MEDIDAS E DIMENSÕES ESTÃO EM METRO, EXCETO ONDE INDICADO.

RESPONSÁVEL TÉCNICO: ALICE GABRIELA CRUZ / CAU: A256611-7 — DE ACORDO: __/__/____ ASS.: _____

ASS.: _____ __/__/____

PROPRIETÁRIO: TRIBUNAL DE JUSTIÇA — ASS.: _____ __/__/____

N.	DATA	DES	MODIFICAÇÃO	VERIFICADOR / AUTOR
1				

Nº	Desenho	Autor	Descrição	Data

Tabela de revisão

TRIBUNAL DE JUSTIÇA DO ESTADO DA BAHIA
SEAD - SECRETARIA DE ADMINISTRAÇÃO
DEA - DIRETORIA DE ENGENHARIA E ARQUITETURA

CPROJ — COORDENAÇÃO DE PROJETOS ARQUITETÔNICOS

UNIDADE: FÓRUM DA COMARCA DE SEABRA

PROJETO: EXECUTIVO

ENDEREÇO: ESTRADA PARA CAMPESTRE, S/N - CENTRO, SEABRA

PR. NRO.: ARQ/17

PRANCHA: DET. GUARITA - Cortes, Fachadas e Forro

AUTOR DO PROJETO: Alice Gabriela Cruz — REGISTRO CAU / CREA: A256611-7

COORDENAÇÃO: Bruno Bellas — DESENHO: Edmundo Alves

DATA: JUN/2026 — ESCALA: Como indicado

ENDEREÇO ARQUIVO: D:\mychief\Projetos\DEA\01-CPROJ\01-PROJETOS\SEABRA\NOVO FÓRUM\5. MODELO REVIT\ARQUIVO CENTRAL\TJBA_NOVO FORUM_SEABRA_R01.rvt

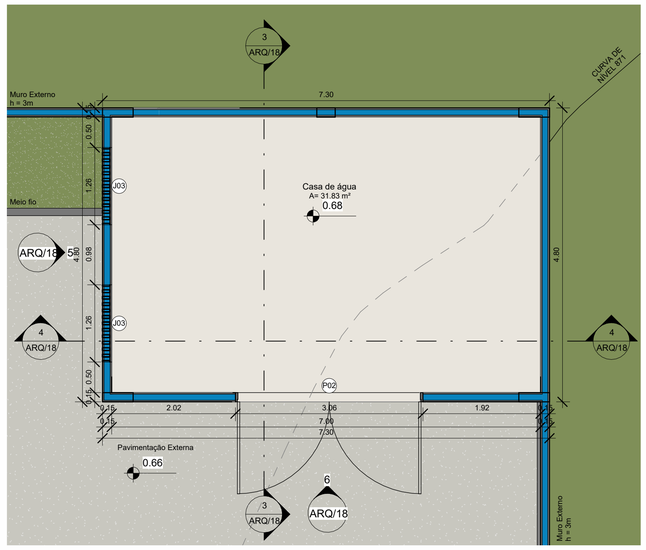

1 Casa de Água - Planta Baixa

1 : 50

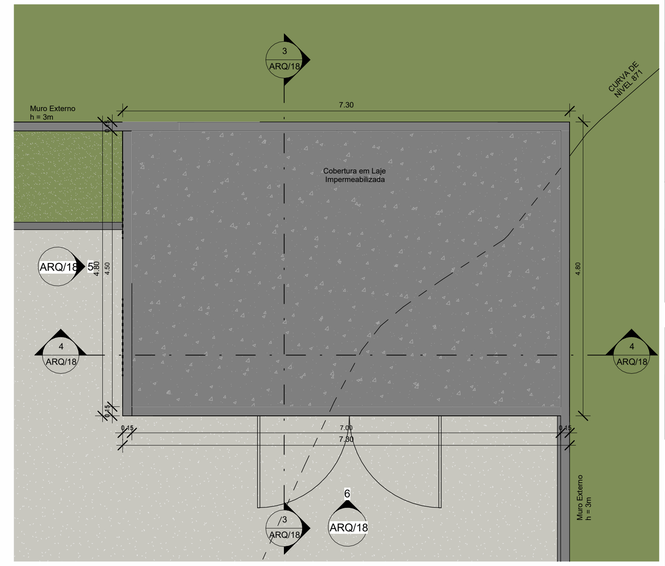

2 Casa de Água - Cobertura

1 : 50

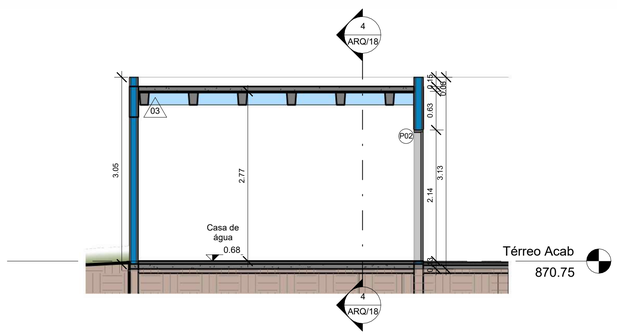

3 Corte AG'

1 : 50

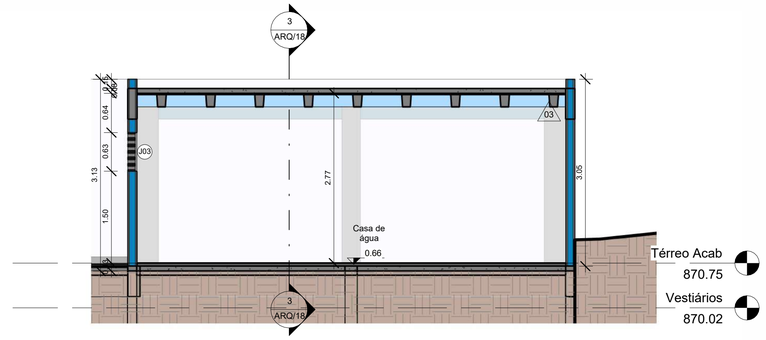

4 Corte AG''

1 : 50

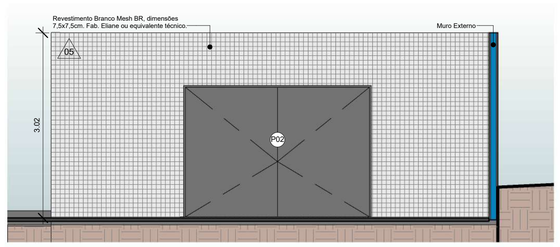

6 Elevação AG1

1 : 50

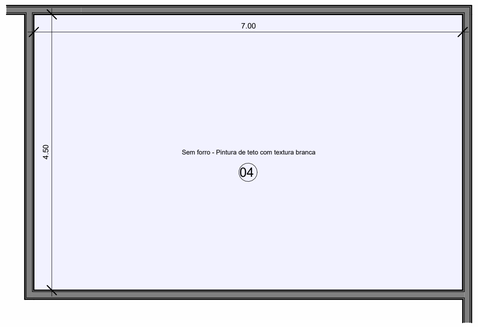

7 Casa de Água - Forro

1 : 50

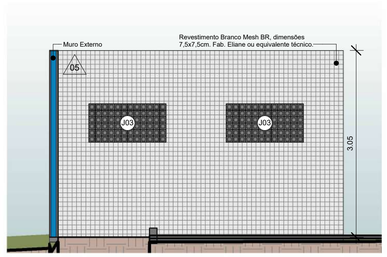

5 Elevação AG2

1 : 50

ESPECIFICAÇÃO DE PISO

Cód.	Descrição	Área
01	Grama	1407.75 m²
02	Granito Apicoado Branco Dallas (Acabamento de topo de muretas e peitoril das janelas do jardim interno)	18.81 m²
03	Passeio Cimentício	595.41 m²
04	Piso alta resistência Granito cinza claro corumbá lavado trec, sobre passeio cimentício armado	469.60 m²
06	Piso Alta resistência, Fabricante Segato Granazzo, ref.1621	2056.18 m²
07	Piso Intertravado sem chanfros, cinza	979.93 m²
08	Piso Intertravado sem chanfros, cinza claro	190.68 m²
09	Piso intertravado sem chanfros, terracota	603.27 m²
10	Piso Porcelanato Retificado, 200x1200mm, Legno Dorato, Biancogres ou equivalente técnico	82.95 m²
11	Porcelanato Técnico na cor Cimento NA, linha Minimum, 60x60cm, Fab. ELIANE ou equivalente	152.33 m²

ESPECIFICAÇÃO DE PAREDE

Cód.	Descrição	Área
02	Parede com pintura 100% acrílica na cor Branco Neve, Fab Suvinil ou equivalente técnico	6030.72 m²
03	Parede com Textura 100% acrílica na cor Branco Neve, Fab Suvinil ou equivalente técnico	2115.11 m²
04	Porcelanato Técnico na cor Cimento NA, linha Minimum, 60x60cm, Fab. ELIANE ou equivalente	938.32 m²
05	Revestimento Branco Mesh BR, dimensões 7,5x7,5cm (ou 5x5cm). Fab. Eliane ou equivalente técnico.	1690.19 m²

ESPECIFICAÇÃO DE FORRO / TETO

Cod.	Descrição	Área
01	Forro removível de gesso, 12.5mm, 1250 x 625mm, Gyptone Base 31, com borda tegular e15. Fab. Placo	1933.32 m²
02	Forro monolítico de gesso acartonado, e=12.50mm, modelo Placostil F530, Fab. Placo ou equivalente	132.76 m²
03	Sem forro - Pintura de teto branca	113.84 m²
04	Sem forro - Pintura de teto com textura branca	202.48 m²
05	Sem forro - Parte que saca da platibanda revestida com pastilha	93.16 m²

OBSERVAÇÕES

- AS TABELAS DE ESPECIFICAÇÃO DE PAREDES NÃO CONTEMPLAM PERCENTUAL DE PERDAS E DESCONTAM INTEGRALMENTE TODOS OS VÃOS DE PORTAS E JANELAS. CONTUDO, INCLUEM O QUANTITATIVO REFERENTE ÀS VIRADAS NO PERÍMETRO DAS JANELAS, CONSIDERANDO O ACABAMENTO EM TODAS AS LATERAIS E A SUBSTITUIÇÃO DOS PEITORIS.

- A TABELA DE GUARDA-CORPO E CORRIMÃOS NÃO CONSIDERA NO COMPRIMENTO OS PROLONGAMENTOS DE 30 CM INDICADOS PELA NORMA;

Tabela de ambientes - Casa de Água

Ambiente	Área
Casa de água	31.83 m²
	31.83 m²

ESPECIFICAÇÃO DE PORTAS

CÓD.	LARG.	ALT.	DESCRIÇÃO	QTD.
P01	0.90	2.10	Porta Corta-Fogo, 01 folha	1
P02	3.00	2.10	Porta de abrir em chapa de aço galvanizado branco, 2 folhas	2
P03	1.60	2.10	Porta de abrir em chapa de aço galvanizado branco, 2 folhas	1
P04	4.00	2.50	Porta de abrir em chapa de aço galvanizado branco, 2 folhas, com automação de abertura com motor	1
P05	0.90	2.10	Porta de abrir em chapa de aço galvanizado com pintura eletrostática branca (sem veneziana), antivandalismo com fechadura eletromagnética, 1 folha	2
P06	1.00	2.10	Porta de abrir em ferro, acabamento em pintura eletrostática branca, antivandalismo com fechadura eletromagnética, 1 folha	1
P07	0.90	2.10	Porta de abrir em madeira maciça com acabamento em fórmica branca e sistema anti-arrombamento, 1 folha	6
P08	0.90	2.10	Porta de abrir em madeira maciça com acabamento em fórmica branca e sistema anti-arrombamento, com fechadura eletromagnética, 1 folha	3
P09	1.95	2.10	Porta de abrir em vidro temperado laminado 4+4+4mm espelhado, 2 folhas	1
P10	0.90	2.10	Porta de abrir em vidro temperado transparente, espessura 10 mm, 01 folha	18
P11	1.60	2.10	Porta de abrir em vidro temperado transparente, espessura 10mm, 2 folhas	2
P12	0.90	2.10	Porta de abrir kit porta pronta acessível,revestida com chapa de aço inox na parte inferior, com barras e maçaneta para sanitário acessível, 1 folha	11
P13	0.70	2.10	Porta de abrir kit porta pronta branca lisa, 1 folha	1
P14	0.80	2.10	Porta de abrir kit porta pronta branca lisa, 1 folha	2
P15	0.90	2.10	Porta de abrir kit porta pronta branca lisa, 1 folha	58
P16	0.90	2.50	Porta de abrir padrão belgo ou equivalente, cor azul, 1 folha, com fechadura eletromagnética	1
P17	4.00	2.50	Porta de abrir padrão belgo ou equivalente, cor azul, 2 folhas	1
P18	1.80	2.10	Porta de correr em vidro temperado espelhado, espessura 10 mm, 2 folhas, com automação por sensor de proximidade	1
P19	1.62	2.10	Porta de correr em vidro temperado laminado 4+4+4mm espelhado, espessura 12mm, 2 folhas, com automação por sensor de proximidade	1
P20	4.00	2.50	Porta de correr em chapa de aço galvanizado branco, 1 folha, com automação de abertura com motor	1
P21	1.00	2.10	Porta de correr kit porta pronta acessível para sanitário, revestida com chapa de aço inox na parte inferior, com barras e maçaneta para sanitário acessível, trilho apenas superior, 1 folha	1
P22	1.00	2.10	Porta de correr kit porta pronta acessível, com tranca e maçaneta acessível, branca lisa, trilho apenas superior, 1 folha	1
P23	4.50	2.43	Porta de correr padrão belgo, cor azul, 1 folha, trilhos apenas superiores.	1
P24	6.05	2.43	Porta de correr padrão belgo, cor azul, 1 folha	1
P25	0.80	2.10	Porta de de abrir em alumínio branco com veneziana, 1 folha	1
P26	0.80	1.60	Porta de de abrir em alumínio branco para divisória de sanitário, 1 folha	8
P27	0.90	2.10	Porta de de abrir em alumínio branco, 1 folha	7
P28	0.90	2.10	Porta em aço galvanizado com pintura eletrostática branca, com sistema antivandalismo e com visor de segurança em vidro multilaminado, 1 folha	4
P29	0.90	1.90	Porta em aço galvanizado com pintura eletrostática branca, com sistema antivandalismo, sem tranca instalada a 0,30m do piso para sanit. custódia, 1 folha	2
P30	1.60	2.10	Porta giratória com detector de metais, travamento e retorno automático, 4 folhas,de alumínio e vidro	1
P31	1.20	1.20	Tampa de reservatório (alçapão) em chapa de aço inox dobrada	1
P32	0.90	2.10	Porta de correr embutida na parede em madeira compensada semi-oca revestida com formica branca, acessível, com tranca e maçaneta acessível, trilho apenas superior	1

ESPECIFICAÇÃO DE JANELAS

Cód.	Largura	Altura	Alt. do peitoril	Descrição	Qtd
J01	1.26	0.32	1.90	Composição com 4 colunas e 1 linha de cobogós em cimento quadrado 32x32cm 9 furos	4
J02	1.26	0.32	2.00	Composição com 4 colunas e 1 linha de cobogós em cimento quadrado 32x32cm 9 furos	4
J03	1.26	0.63	1.50	Composição com 4 colunas e 2 linhas de cobogós em cimento quadrado 32x32cm 9 furos	2
J04	1.26	0.63	1.66	Composição com 4 colunas e 2 linhas de cobogós em cimento quadrado 32x32cm 9 furos	5
J05	1.26	0.63	2.00	Composição com 4 colunas e 2 linhas de cobogós em cimento quadrado 32x32cm 9 furos	6
J06	1.26	0.63	2.28	Composição com 4 colunas e 2 linhas de cobogós em cimento quadrado 32x32cm 9 furos	1
J07	1.80	1.20	0.80	Janela de alumínio anodizado branco e vidro 8mm com balcão de atendimento de granito branco dallas no peitoril, dimensão do balcão = largura da janela x 0,47m	4
J08	1.30	1.20	0.80	Janela de alumínio anodizado branco e vidro 8mm com balcão de atendimento de granito branco dallas no peitoril, dimensão do balcão = largura da janela x 0,47m	1
J09	1.40	2.80	0.60	Janela de correr de alumínio anodizado branco com 2 folhas e bandeiras superior e inferior	1
J10	2.00	2.20	0.60	Janela de correr de alumínio anodizado branco com 2 folhas e bandeiras superior e inferior	26
J11	2.00	2.80	0.60	Janela de correr de alumínio anodizado branco com 2 folhas e bandeiras superior e inferior	15
J12	3.00	1.30	0.80	Janela de correr de alumínio anodizado branco com 4 folhas	1
J13	0.80	0.60	1.80	Janela maxim-ar de alumínio anodizado branco com 1 folha	2
J14	0.80	0.60	2.05	Janela maxim-ar de alumínio anodizado branco com 1 folha	1
J14	0.80	0.60	2.15	Janela maxim-ar de alumínio anodizado branco com 1 folha	18
J15	2.20	0.60	2.15	Janela maxim-ar de alumínio anodizado branco com 4 folhas	13
J16	0.60	0.60	2.15	Alumínio com pintura eletrostática branca e vidro	1

1- TODAS AS MEDIDAS E DIMENSÕES ESTÃO EM METRO, EXCETO ONDE INDICADO;

RSPONSÁVEL TÉCNICO: ALICE GABRIELA CRUZ / CAU: A256611-7 — DE ACORDO:

ASS.: _____ __/__/____ ASS.: _____

PROPRIETARIO: TRIBUNAL DE JUSTIÇA

__/__/____ ASS.: _____

N.	DATA	DES	MODIFICAÇÃO	VERIFICADOR AUTOR

Nº	Desenho	Autor	Descrição	Data

Tabela de revisão

TRIBUNAL DE JUSTIÇA DO ESTADO DA BAHIA
SEAD - SECRETARIA DE ADMINISTRAÇÃO
DEA - DIRETORIA DE ENGENHARIA E ARQUITETURA

CPROJ
COORDENAÇÃO DE PROJETOS ARQUITETÔNICOS

UNIDADE
FÓRUM DA COMARCA DE SEABRA

PROJETO
EXECUTIVO

ENDEREÇO
ESTRADA PARA CAMPESTRE, S/N - CENTRO, SEABRA

PR. NRO.

PRANCHA
CASA DE ÁGUA

ARQ/18

AUTOR DO PROJETO — REGISTRO CAU / CREA
Alice Gabriela Cruz — A256611-7

COORDENAÇÃO — DESENHO
Bruno Bellas — Hiago Nathanael

DATA — ESCALA
JUN/2026 — Como indicado

ENDEREÇO ARQUIVO
Ipsyche\Projetos\DEA\01-CPROJ\01-PROJETOS\SEABRA\NOVO FÓRUM\5. MODELO REVIT\ARQUIVO CENTRAL\T.JBA_NOVO FORUM_SEABRA_R01.rvt

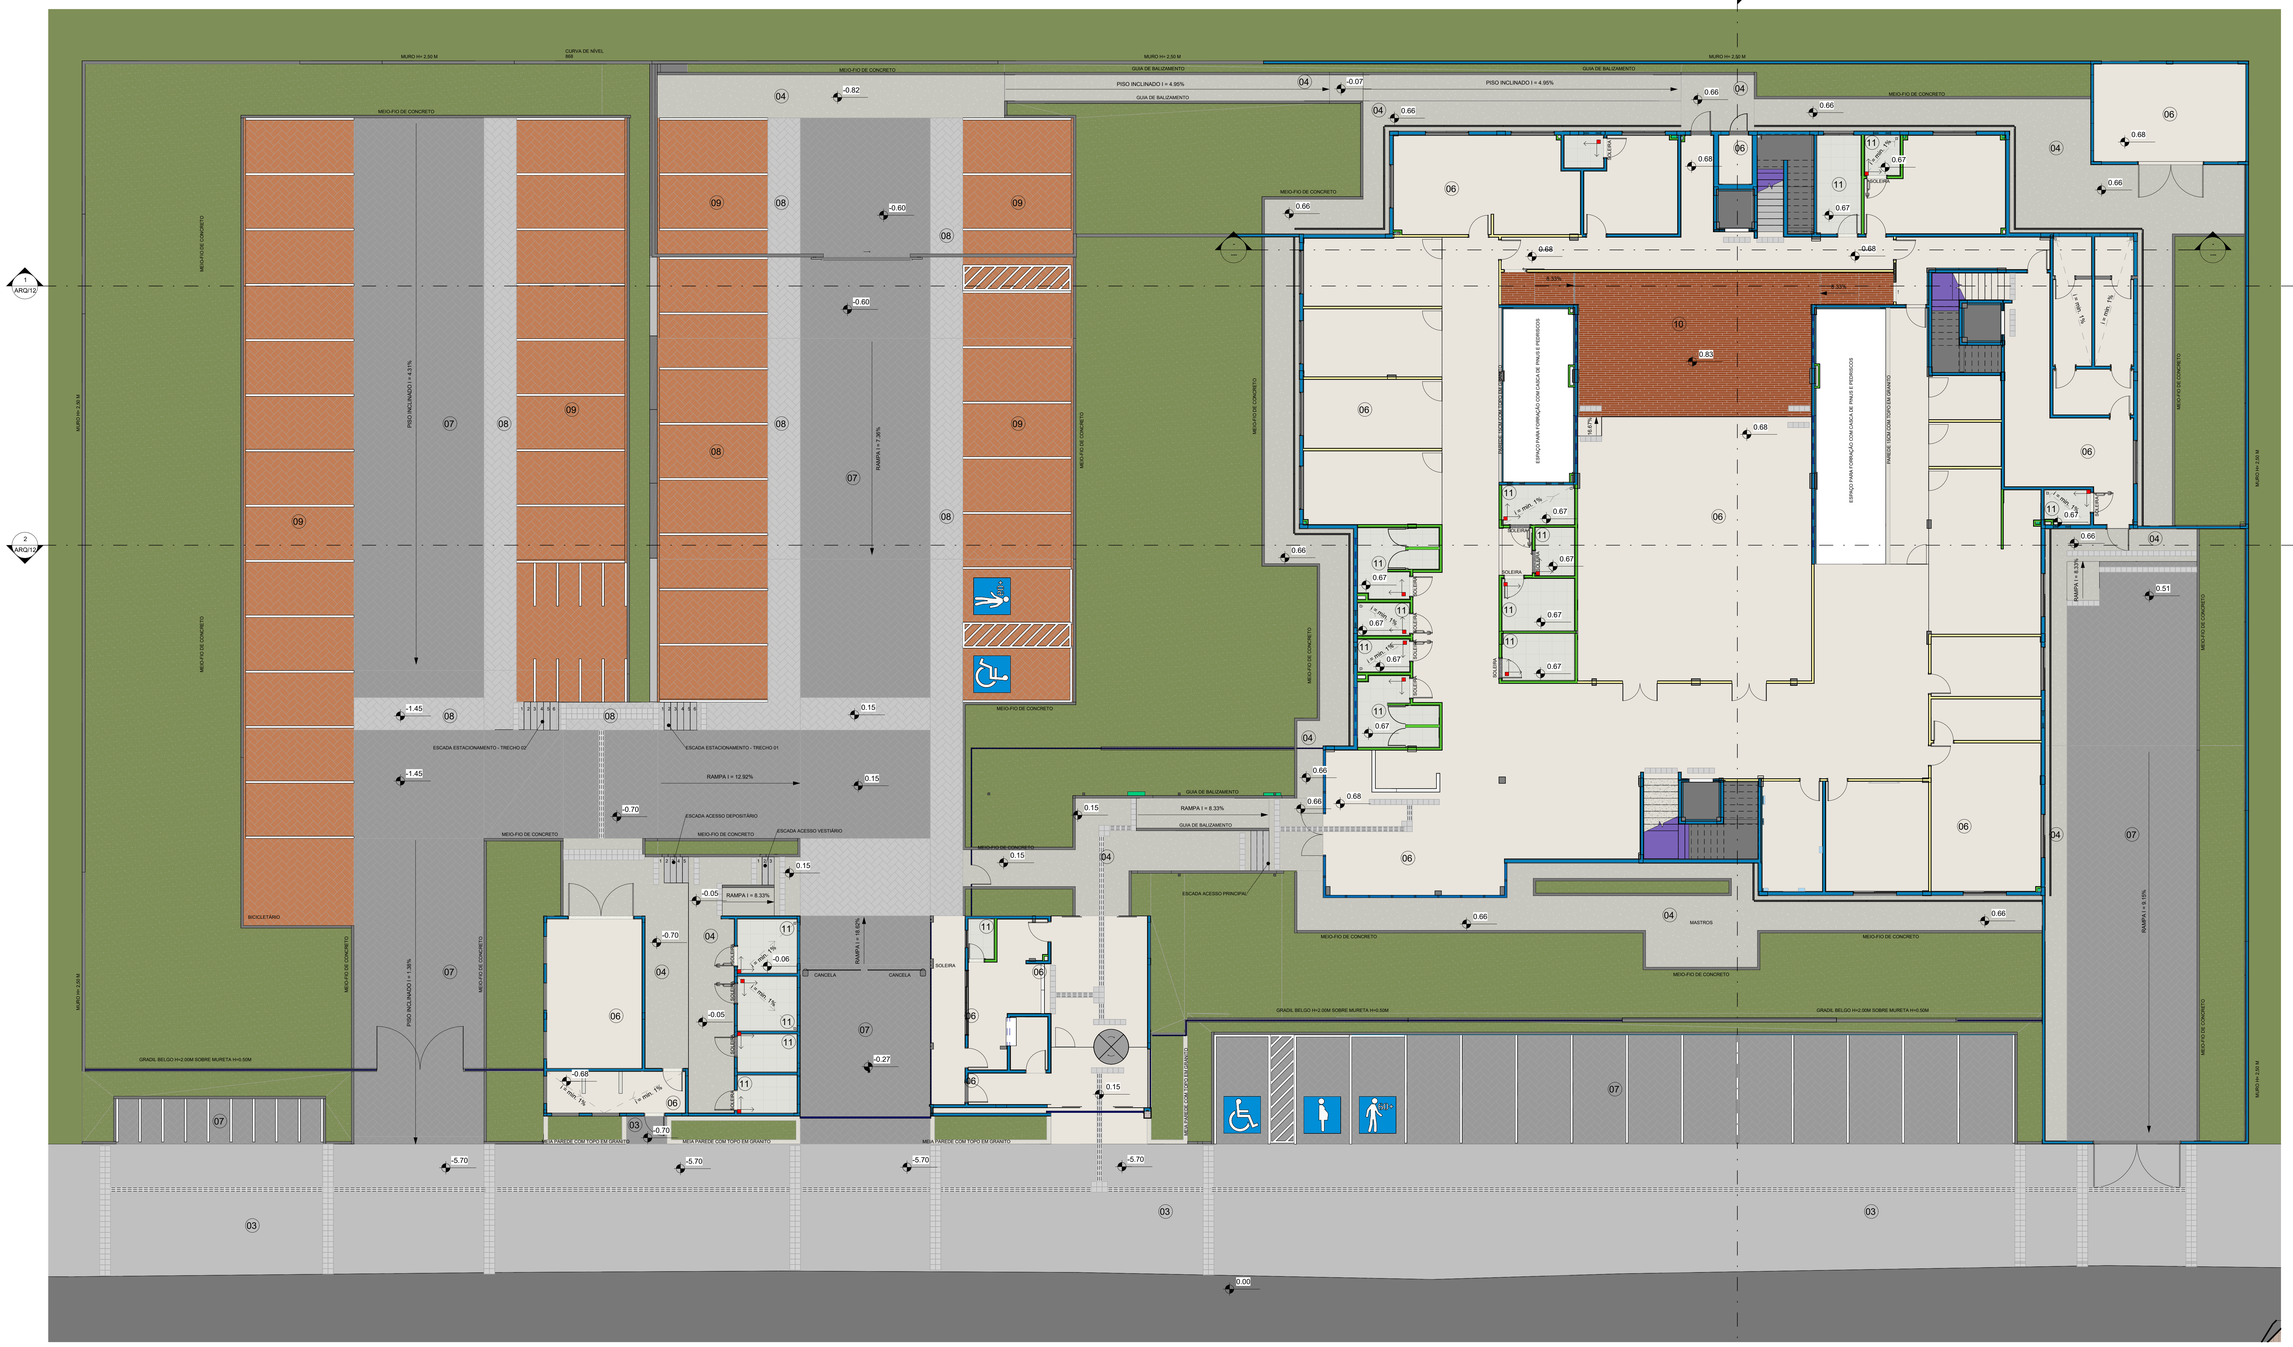

1 PLANTA DE PAGINAÇÃO DE PISO

1 : 100

ESPECIFICAÇÃO DE PISO

Cód.	Descrição	Área
01	Grama	1407.75 m²
02	Granito Apicoado Branco Dallas (Acabamento de topo de muretas e peitoril das janelas do jardim interno)	18.81 m²
03	Passeio Cimentício	595.41 m²
04	Piso alta resistência Granito cinza claro corumbá lavado trec, sobre passeio cimentício armado	469.60 m²
06	Piso Alta resistência, Fabricante Segato Granazzo, ref.1621	2056.18 m²
07	Piso Intertravado sem chanfros, cinza	979.93 m²
08	Piso Intertravado sem chanfros, cinza claro	190.68 m²
09	Piso intertravado sem chanfros, terracota	603.27 m²
10	Piso Porcelanato Retificado, 200x1200mm, Legno Dorato, Biancogres ou equivalente técnico	82.95 m²
11	Porcelanato Técnico na cor Cimento NA, linha Minimum, 60x60cm, Fab. ELIANE ou equivalente	152.33 m²

TABELA DE PISO TÁTIL

Cód.	Descrição	QTD.
01	PISO TÁTIL DIRECIONAL RÍGIDO (25X25cm) EM CONCRETO A SER INSTALADO EM ÁREA EXTERNA	435
02	PISO TÁTIL DE ALERTA RÍGIDO (25X25cm) EM CONCRETO A SER INSTALADO EM ÁREA EXTERNA	626
03	PISO TÁTIL DE ALERTA RÍGIDO (25X25cm) EMBORRACHADO A SER INSTALADO EM ÁREA INTERNA	127
04	PISO TÁTIL DIRECIONAL RÍGIDO (25X25cm) EMBORRACHADO A SER INSTALADO EM ÁREA INTERNA	42

ESPECIFICAÇÃO DE ESCADAS

Local de execução	Altura do espelho	Número de espelhos	Profundida de do piso	Largura da escada	Material de acabamento
Acesso depositário	0.16	4	0.28	1.50	Piso alta resistência Granito cinza claro corumbá lavado trec
Acesso estacionamento - trecho 01	0.17	5	0.30	1.30	Piso alta resistência Granito cinza claro corumbá lavado trec
Acesso estacionamento - trecho 02	0.15	5	0.30	1.30	Piso alta resistência Granito cinza claro corumbá lavado trec
Acesso principal	0.17	3	0.28	1.50	Piso alta resistência Granito cinza claro corumbá lavado trec
Acesso vestiário	0.10	2	0.28	1.50	Piso alta resistência Granito cinza claro corumbá lavado trec
Circulação custodiado	0.18	24	0.28	1.25	Piso de Alta resistência, Fabricante Segato - Granazzo, ref 1621
Circulação privativa	0.18	24	0.30	1.20	Granito Apicoado Branco Dallas
Circulação privativa - barrilete	0.17	21	0.28	1.20	Granito Apicoado Branco Dallas
Circulação púbica	0.18	24	0.28	1.60	Granito Apicoado Branco Dallas

LEGENDA PISO TÁTIL

- PISO DIRECIONAL
- PISO ALERTA

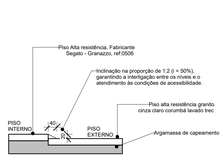

DET. PISO - ENCONTRO INTERNO E EXTERNO

1 : 10

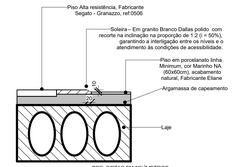

DET. PISO - ENCONTRO INTERNO E ÁREAS MOLHADAS

1 : 10

NOTA ESPECÍFICA

A inclinação mínima do piso nos ambientes indicados deve ser respeitada para atender o item 7.5 da NBR 9050 quando se trata de não ter desníveis dentro dos sanitários/vestiários acessíveis junto à entrada ou soleira e ter grelhas e ralos posicionados fora das áreas de manobra e de transferência.

Destacamos a inclinação do piso apenas nos ambientes molhados acessíveis, mas deve-se proceder inclinação adequada segundo os projetos complementares, em direção ao ralo, em todos os ambientes molhados.

Nº	Desenho	Autor	Descrição	Data
			Tabela de revisão	

TRIBUNAL DE JUSTIÇA DO ESTADO DA BAHIA
SEAD - SECRETARIA DE ADMINISTRAÇÃO
DEA - DIRETORIA DE ENGENHARIA E ARQUITETURA

CPROJ
COORDENAÇÃO DE PROJETOS ARQUITETÔNICOS

UNIDADE: FÓRUM DA COMARCA DE SEABRA
PROJETO: EXECUTIVO
ENDEREÇO: ESTRADA PARA CAMPESTRE, S/N - CENTRO, SEABRA
PRANCHA: PLANTA DE PAGINAÇÃO DE PISO TÉRREO
FR. NRO.: ARQ/19
AUTOR DO PROJETO: Alice Gabriela Cruz
REGISTRO CAU / CREA: A256611-7
COORDENAÇÃO: Bruno Bellas
DESENHO: Edmundo Alves
DATA: JUN/2026
ESCALA: Como indicado
ENDEREÇO ARQUIVO: C:\Users\User\Projetos\DEA\01-CPROJ\01-PROJETOS\SEABRA\NOVO FÓRUM\5. MODELO REVIT\ARQUIVO CENTRAL\TJBA_NOVO FORUM_SEABRA_R21.rvt

1 PB - PAGINAÇÃO DE PISO SUP.

1 : 75

ESPECIFICAÇÃO DE PISO

Cód.	Descrição	Área
01	Grama	1407.75 m²
02	Granito Apicoado Branco Dallas (Acabamento de topo de muretas e peitoril das janelas do jardim interno)	18.81 m²
03	Passeio Cimentício	595.41 m²
04	Piso alta resistência Granito cinza claro corumbá lavado trec, sobre passeio cimentício armado	469.60 m²
06	Piso Alta resistência, Fabricante Segato Granazzo, ref.1621	2056.18 m²
07	Piso Intertravado sem chanfros, cinza	979.93 m²
08	Piso Intertravado sem chanfros, cinza claro	190.68 m²
09	Piso intertravado sem chanfros, terracota	603.27 m²
10	Piso Porcelanato Retificado, 200x1200mm, Legno Dorato, Biancogres ou equivalente técnico	82.95 m²
11	Porcelanato Técnico na cor Cimento NA, linha Minimum, 60x60cm, Fab. ELIANE ou equivalente	152.33 m²

TABELA DE PISO TÁTIL

Cód.	Descrição	QTD.
01	PISO TÁTIL DIRECIONAL RÍGIDO (25X25cm) EM CONCRETO A SER INSTALADO EM ÁREA EXTERNA	435
02	PISO TÁTIL DE ALERTA RÍGIDO (25X25cm) EM CONCRETO A SER INSTALADO EM ÁREA EXTERNA	626
03	PISO TÁTIL DE ALERTA RÍGIDO (25X25cm) EMBORRACHADO A SER INSTALADO EM ÁREA INTERNA	127
04	PISO TÁTIL DIRECIONAL RÍGIDO (25X25cm) EMBORRACHADO A SER INSTALADO EM ÁREA INTERNA	42

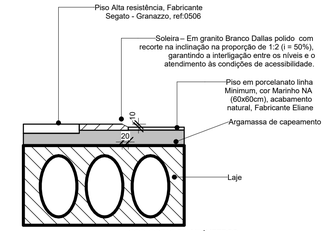

DET. PISO - ENCONTRO INTERNO E ÁREAS MOLHADAS

1 : 10

LEGENDA PISO TÁTIL

PISO DIRECIONAL

PISO ALERTA

ESPECIFICAÇÃO DE ESCADAS

Local de execução	Altura do espelho	Número de espelhos	Profundida de do piso	Largura da escada	Material de acabamento
Acesso depositário	0.16	4	0.28	1.50	Piso alta resistência Granito cinza claro corumbá lavado trec
Acesso estacionamento - trecho 01	0.17	5	0.30	1.30	Piso alta resistência Granito cinza claro corumbá lavado trec
Acesso estacionamento - trecho 02	0.15	5	0.30	1.30	Piso alta resistência Granito cinza claro corumbá lavado trec
Acesso principal	0.17	3	0.28	1.50	Piso alta resistência Granito cinza claro corumbá lavado trec
Acesso vestiário	0.10	2	0.28	1.50	Piso alta resistência Granito cinza claro corumbá lavado trec
Circulação custodiado	0.18	24	0.28	1.25	Piso de Alta resistência, Fabricante Segato - Granazzo, ref 1621
Circulação privativa	0.18	24	0.30	1.20	Granito Apicoado Branco Dallas
Circulação privativa - barrilete	0.17	21	0.28	1.20	Granito Apicoado Branco Dallas
Circulação púbica	0.18	24	0.28	1.60	Granito Apicoado Branco Dallas

NOTA ESPECÍFICA
A inclinação mínima do piso nos ambientes indicados deve ser respeitada para atender o item 7.5 da NBR 9050 quando se trata de não ter desníveis dentro dos sanitários/vestiários acessíveis junto à entrada ou soleira e ter grelhas e ralos posicionados fora das áreas de manobra e de transferência.

Destacamos a inclinação do piso apenas nos ambientes molhados acessíveis, mas deve-se proceder inclinação adequada segundo os projetos complementares, em direção ao ralo, em todos os ambientes molhados.

Nº	Desenho	Autor	Descrição	Data

Tabela de revisão

TRIBUNAL DE JUSTIÇA DO ESTADO DA BAHIA
SEAD - SECRETARIA DE ADMINISTRAÇÃO
DEA - DIRETORIA DE ENGENHARIA E ARQUITETURA

CPROJ
COORDENAÇÃO DE PROJETOS ARQUITETÔNICOS

UNIDADE: FÓRUM DA COMARCA DE SEABRA

ENDEREÇO: ESTRADA PARA CAMPESTRE, S/N - CENTRO, SEABRA

PRANCHA: PLANTA DE PAGINAÇÃO DE PISO SUP.

AUTOR DO PROJETO: Alice Gabriela Cruz
REGISTRO CAU / CREA: A256611-7

COORDENAÇÃO: Bruno Bellas
DESENHO: Alice Gabriela Cruz

ENDEREÇO ARQUIVO: I:\psyche\Projetos\DEA\01-CPROJ\01-PROJETOS\SEABRA\NOVO FÓRUM\5. MODELO REVIT\ARQUIVO CENTRAL\TJBA_NOVO FÓRUM_SEABRA_R01.rvt

PROJETO: EXECUTIVO

PR. NRO.: ARQ/20

DATA: JUN/2026

ESCALA: Como indicado

ESPECIFICAÇÃO DE FORRO / TETO

Cod.	Descrição	Área
01	Forro removível de gesso, 12.5mm, 1250 x 625mm, Gyptone Base 31, com borda tegular e15. Fab. Placo	1933.32 m²
02	Forro monolítico de gesso acartonado, e=12.50mm, modelo Placostil F530, Fab. Placo ou equivalente	132.76 m²
03	Sem forro - Pintura de teto branca	113.84 m²
04	Sem forro - Pintura de teto com textura branca	202.48 m²
05	Sem forro - Parte que saca da platibanda revestida com pastilha	93.16 m²

NOTA ESPECÍFICA
Devem ser instaladas persianas em todas as janelas. Seguir quantitativo conforme tabela abaixo

PERSIANA

Largura	Altura	Área (m²)	Quantidade	Área total(m²)
NÍVEL - GUARITA				
3,20	1,95	6,24	1	6,24
1,40	1,95	2,73	1	2,73
1,40	1,95	2,73	1	2,73
NÍVEL - TERREO				
3,17	2,30	7,29	1	7,29
3,18	2,30	7,31	1	7,31
3,14	2,30	7,22	2	14,44
2,20	2,30	5,06	9	45,54
2,99	2,30	6,65	1	6,65
2,75	2,30	6,33	1	6,33
NÍVEL - 1º PAVIMENTO				
2,15	2,30	4,95	2	9,89
2,20	2,30	5,06	24	121,44
6,69	2,80	18,73	1	18,73
5,01	2,80	14,03	1	14,03
3,12	2,80	8,74	1	8,74
1,50	2,80	4,20	1	4,20
			TOTAL=	**276,29**

OBSERVAÇÃO
O FORRO ENCONTRA COM O MONTANTE DA BANDEIRA SUPERIOR DAS JANELAS (J09, J10 e J11)

Nº	Desenho	Autor	Descrição	Data
1				

Tabela de revisão

TRIBUNAL DE JUSTIÇA DO ESTADO DA BAHIA
SEAD - SECRETARIA DE ADMINISTRAÇÃO
DEA - DIRETORIA DE ENGENHARIA E ARQUITETURA
CPROJ COORDENAÇÃO DE PROJETOS ARQUITETÔNICOS

UNIDADE: FÓRUM DA COMARCA DE SEABRA
PROJETO: EXECUTIVO
ENDEREÇO: ESTRADA PARA CAMPESTRE, S/N - CENTRO, SEABRA
PR. NRO.: ARQ/21
PRANCHA: PLANTA FORRO TÉRREO
AUTOR DO PROJETO: Alice Gabriela Cruz
REGISTRO CAU / CREA: A256611-7
COORDENAÇÃO: Bruno Bellas
DESENHO: Hiago Nathanael
DATA: JUN/2026
ESCALA: 1 : 75
ENDEREÇO ARQUIVO: I:\gov\Prof\Projetos\SEAD\1-CPROJ\05-PROJETOS\SEABRA\NOVO FÓRUM\5- MODELO REVIT\ARQUIVO CENTRAL\TJBA_NOVO FORUM_SEABRA_R01.rvt

1 FORRO - 1 PAVIMENTO

1 : 75

ESPECIFICAÇÃO DE FORRO / TETO

Cod.	Descrição	Área
01	Forro removível de gesso, 12.5mm, 1250 x 625mm, Gyptone Base 31, com borda tegular e15. Fab. Placo	1933.32 m²
02	Forro monolítico de gesso acartonado, e=12.50mm, modelo Placostil F530, Fab. Placo ou equivalente	132.76 m²
03	Sem forro - Pintura de teto branca	113.84 m²
04	Sem forro - Pintura de teto com textura branca	202.48 m²
05	Sem forro - Parte que saca da platibanda revestida com pastilha	93.16 m²

NOTA ESPECÍFICA
Devem ser instaladas persianas em todas as janelas. Seguir quantitativo conforme tabela abaixo

PERSIANA

Largura	Altura	Área (m²)	Quantidade	Área total(m²)
NÍVEL - GUARITA				
3,20	1,95	6,24	1	6,24
1,40	1,95	2,73	1	2,73
1,40	1,95	2,73	1	2,73
NÍVEL - TERREO				
3,17	2,30	7,29	1	7,29
3,18	2,30	7,31	1	7,31
3,14	2,30	7,22	2	14,44
2,20	2,30	5,06	9	45,54
2,89	2,30	6,65	1	6,65
2,75	2,30	6,33	1	6,33
NÍVEL - 1º PAVIMENTO				
2,15	2,30	4,95	2	9,89
2,20	2,30	5,06	24	121,44
6,69	2,80	18,73	1	18,73
5,01	2,80	14,03	1	14,03
3,12	2,80	8,74	1	8,74
1,50	2,80	4,20	1	4,20
			TOTAL=	**276,29**

Nº	Desenho	Autor	Descrição	Data
1				

Tabela de revisão

TRIBUNAL DE JUSTIÇA DO ESTADO DA BAHIA
SEAD - SECRETARIA DE ADMINISTRAÇÃO
DEA - DIRETORIA DE ENGENHARIA E ARQUITETURA

CPROJ
COORDENAÇÃO DE PROJETOS ARQUITETÔNICOS

UNIDADE: **FÓRUM DA COMARCA DE SEABRA**

PROJETO: **EXECUTIVO**

ENDEREÇO: ESTRADA PARA CAMPESTRE, S/N - CENTRO, SEABRA

PR. NRO.:

PRANCHA: **PLANTA DE FORRO 1º PAV**

ARQ/22

AUTOR DO PROJETO: Alice Gabriela Cruz
REGISTRO CAU / CREA: A256611-7

COORDENAÇÃO: Bruno Bellas
DESENHO: Hiago Nathanael

DATA: JUN/2026
ESCALA: 1 : 75

ENDEREÇO ARQUIVO: I:\gov\Prf\Portais\SEAD\1-CPROJ\05-PROJETOS\SEABRA\NOVO FÓRUM\5- MODELO REVIT\ARQUIVO CENTRAL\TJBA_NOVO FORUM_SEABRA_R01.rvt

1 PLANTA PAISAGISTICA
1 : 100

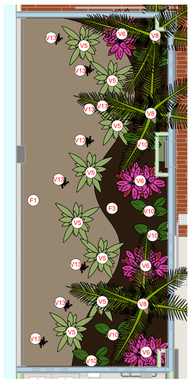

2 AMPLIAÇÃO JARDIM INTERNO 01
1 : 50

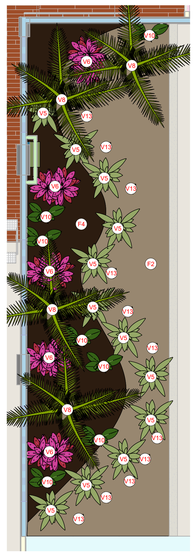

3 AMPLIAÇÃO JARDIM INTERNO 02
1 : 50

PAISAGISMO				
Cód.	Nome Científico	Nome Popular	Porte da muda (cm)	Qtd.
F1	Pedrisco Palha	Pedrisco Palha	16,26m²	1
F2	Pedrisco Palha	Pedrisco Palha	22,85m²	1
F3	Forração com casca de pinus	Forração com casca de pinus	10,93m²	1
F4	Forração com casca de pinus	Forração com casca de pinus	15,87m²	1
V1	Aechmea blanchetiana	Bromélia Porto Seguro	60	14
V2	Bougainvillea spectabilis	Bougainville	120	1
V3	Catharanthus roseus	Vinca	25	4
V4	Chamaesyce hypericifolia	Euphorbia Hip Hop	25	24
V5	Chlorophytum comosum	Clorofito Sol	30	24
V6	Cordyline fruticosa	Coqueiro de Vênus	80	9
V7	Dracaena marginata	Dracena Arbórea / Verde	120	5
V8	Dypsis lutescens	Areca bambu	180	18
V9	Handroanthus ochraceus	Ipê-amarelinho-do-cerrado	180	1
V10	Heliconia psittacorum	Helicônia vermelha	80	13
V11	Ixora coccinea	Ixora amarela	60	19
V12	Malpighia emarginata, Eugenia uniflora ou Psidium guajava	Acerola, pitanga ou goiabeira	120	3
V13	Peperomia scandens	Peperômia	30	19
V14	Portulaca grandiflora	Onze-horas	15	10

Nº	Desenho	Autor	Descrição	Data
Tabela de revisão				

TRIBUNAL DE JUSTIÇA DO ESTADO DA BAHIA
SEAD - SECRETARIA DE ADMINISTRAÇÃO
DEA - DIRETORIA DE ENGENHARIA E ARQUITETURA

CPROJ
COORDENAÇÃO DE PROJETOS ARQUITETÔNICOS

UNIDADE: FÓRUM DA COMARCA DE SEABRA
PROJETO: EXECUTIVO
ENDEREÇO: ESTRADA PARA CAMPESTRE, S/N - CENTRO, SEABRA
PR. NRO.: ARQ/23
PRANCHA: PLANTA PAISAGÍSTICA
AUTOR DO PROJETO: Alice Gabriela Cruz
REGISTRO CAU / DIEA: A256611-7
COORDENAÇÃO: Bruno Bellas
DESENHO: Hiago Nathanael
DATA: JUN/2026
ESCALA: Como indicado
ENDEREÇO ARQUIVO: Y:\projetos\Projetos\DEA\01-CPROJ\01-PROJETOS\SEABRA\NOVO FÓRUM\5. MODELO REVIT\ARQUIVO CENTRAL\F.ENL NOVO FORUM_SEABRA_R21.rvt

1 Planta de Mobiliário - TÉRREO

1 : 75

TABELA DE MOBILIÁRIO - TÉRREO

CÓD.	DESCRIÇÃO	QTD.
01	Armário Alto 900 x 500 x 1600	15
02	Armário Alto com estantes 900 x 500 x 1600	1
03	Armário Baixo	4
04	Bancada Mesa do Juri composta	1
05	Cadeira com espaldar alto, giratória, com braços reguláveis	11
06	Cadeira com espaldar médio, giratória, com braços reguláveis	20
07	Cadeira fixa, com braços	14
08	Cadeira fixa, sem braços	42
09	Cadeira longarina 2 assentos c/ braço	21
10	Cadeira longarina 3 assentos c/ braço	29
11	Cadeira para Obeso (mesmo padrão das longarinas)	3
12	Estante metálica para almoxarifado 900 x 300 x 2000 mm	7
13	Fogão 4 bocas	1
14	Frigobar	6
15	Geladeira	2
16	Mesa de canto com vidro	6
17	Mesa de Conciliação Circular∅110cm	1
18	Mesa de impressora: 70 x 70 cm	6
19	Mesa de reunião: 100 x 200 cm	5
20	Mesa de Trabalho (L): 160 x 70 cm	4
21	Mesa de Trabalho: 140 x 70 cm	17
22	Mesa de Trabalho: 160 x 70 cm	1
23	Mesa do Salão do Júri	5
24	Pedestal com Mapa Tátil	1
25	Poltrona acessível para obesos	2
26	Sofa 1 lugar em tecido azul	2
27	Sofa 2 lugares em tecido azul	7
28	Sofa 3 lugares em tecido azul	5

NOTA ESPECÍFICA
Devem ser instaladas persianas em todas as janelas. Seguir quantitativo conforme tabela abaixo

PERSIANA				
Largura	Altura	Área (m²)	Quantidade	Área total(m²)
NÍVEL - GUARITA				
3,20	1,95	6,24	1	6,24
1,40	1,95	2,73	1	2,73
1,40	1,95	2,73	1	2,73
NÍVEL - TÉRREO				
3,17	2,30	7,29	1	7,29
3,18	2,30	7,31	1	7,31
3,14	2,30	7,22	2	14,44
2,20	2,30	5,06	9	45,54
2,89	2,30	6,65	1	6,65
2,75	2,30	6,33	1	6,33
NÍVEL - 1º PAVIMENTO				
2,15	2,30	4,95	2	9,89
2,20	2,30	5,06	24	121,44
6,69	2,80	18,73	1	18,73
5,01	2,80	14,03	1	14,03
3,12	2,80	8,74	1	8,74
1,50	2,80	4,20	1	4,20
			TOTAL=	**276,29**

1				
Nº	Desenho	Autor	Descrição	Data

Tabela de revisão

TRIBUNAL DE JUSTIÇA DO ESTADO DA BAHIA
SEAD - SECRETARIA DE ADMINISTRAÇÃO
DEA - DIRETORIA DE ENGENHARIA E ARQUITETURA

CPROJ
COORDENAÇÃO DE PROJETOS ARQUITETÔNICOS

UNIDADE: **FÓRUM DA COMARCA DE SEABRA**

ENDEREÇO: ESTRADA PARA CAMPESTRE, S/N - CENTRO, SEABRA

PRANCHA: **PLANTA DE MOBILIÁRIO - TÉRREO**

AUTOR DO PROJETO: Alice Gabriela Cruz
REGISTRO CAU / CREA: A256611-7
COORDENAÇÃO: Bruno Bellas
DESENHO: Edmundo Alves

ENDEREÇO ARQUIVO: I:\psyche\Projetos\DEA\01-CPROJ\01-PROJETOS\SEABRA\NOVO FÓRUM\5. MODELO REVIT\ARQUIVO CENTRAL\TJBA_NOVO FÓRUM_SEABRA_R01.rvt

PROJETO: **EXECUTIVO**
PR. NRO.: ARQ/24
DATA: JUN/2026
ESCALA: 1 : 75

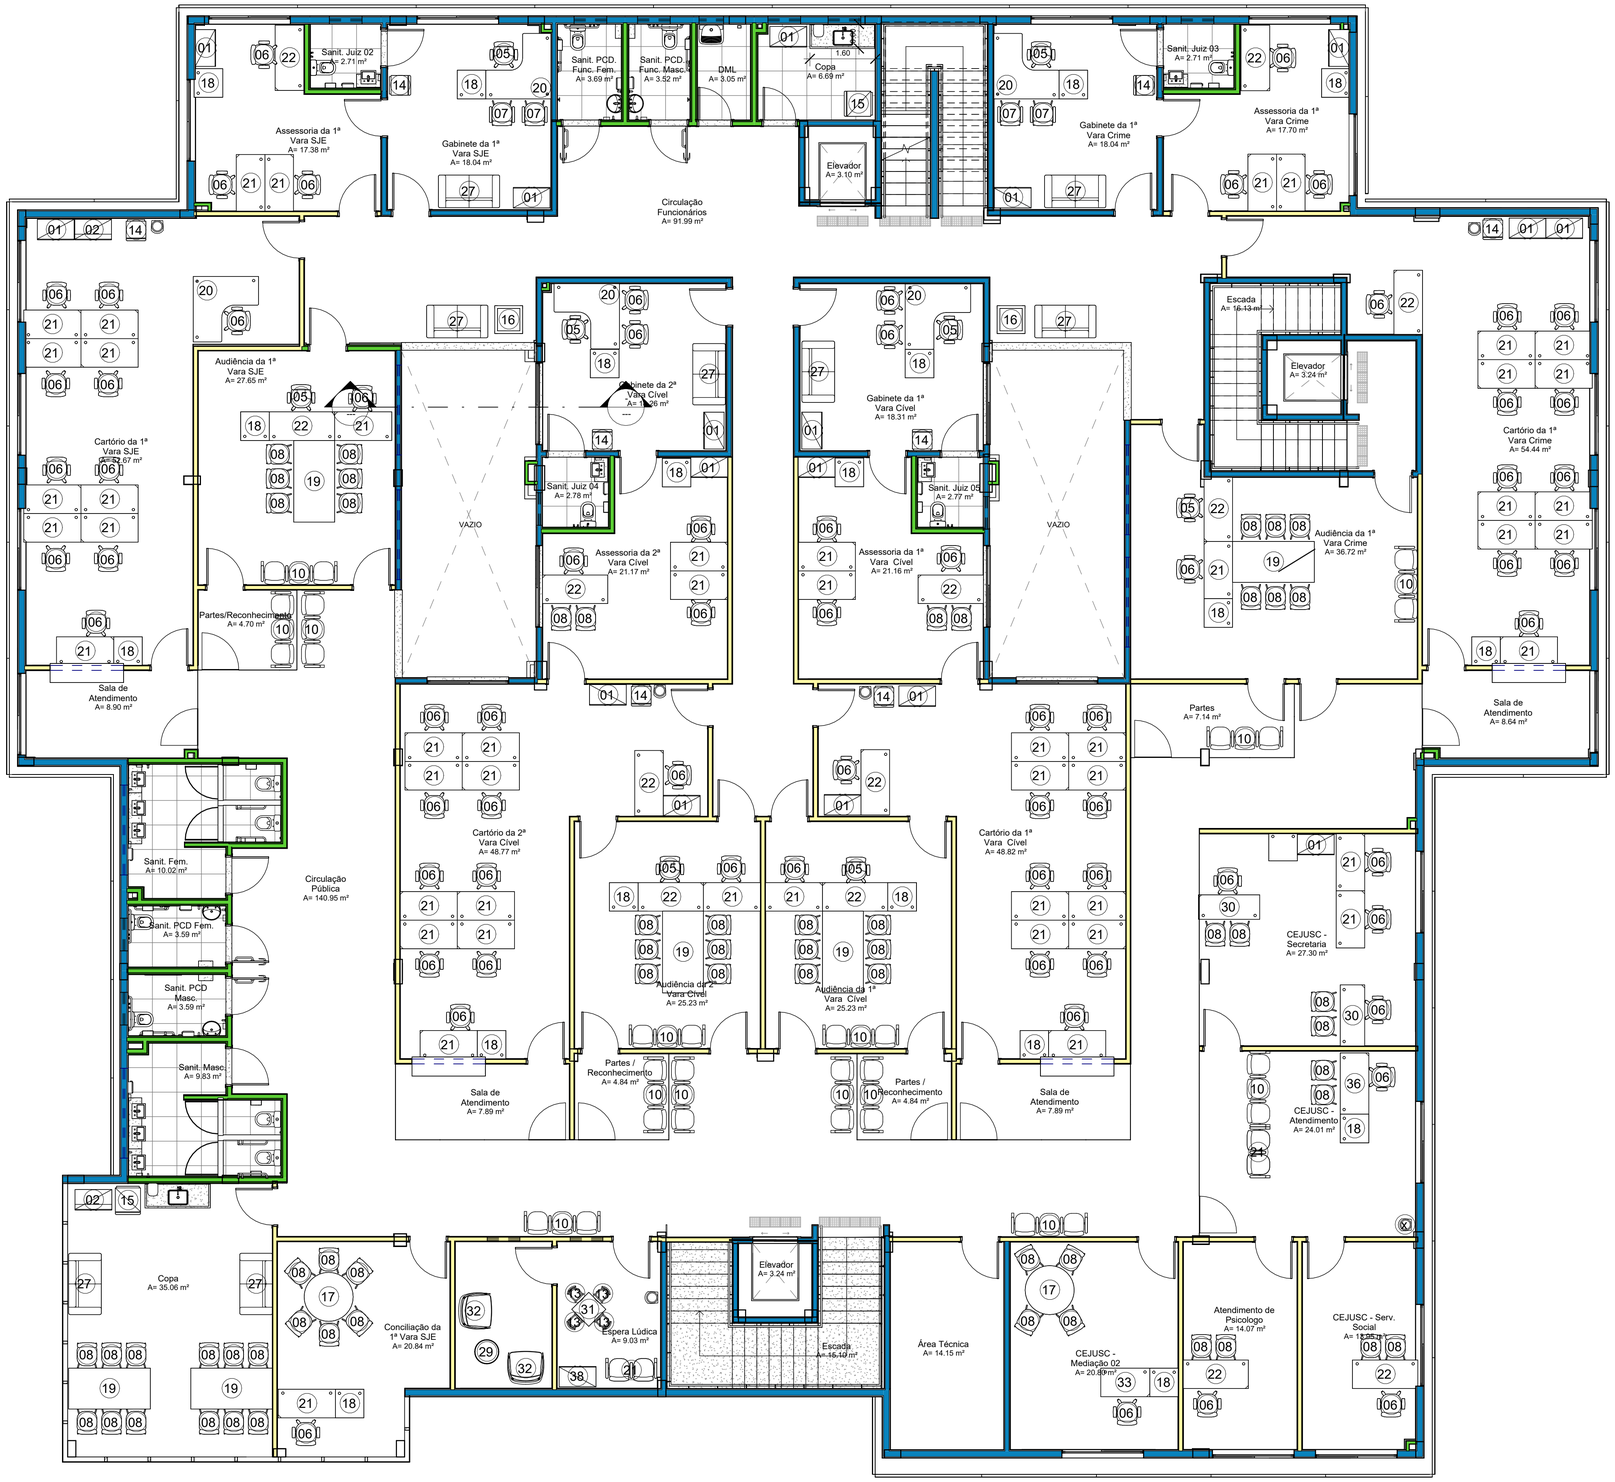

1 Planta de Mobiliário - 1º PAV.

1 : 75

TABELA DE MOBILIÁRIO - 1º PAV.

CÓD.	DESCRIÇÃO	QTD.
01	Armário Alto 900 x 500 x 1600	17
02	Armário Alto com estantes 900 x 500 x 1600	2
05	Cadeira com espaldar alto, giratória, com braços reguláveis	8
06	Cadeira com espaldar médio, giratória, com braços reguláveis	69
07	Cadeira fixa, com braços	4
08	Cadeira fixa, sem braços	60
10	Cadeira longarina 3 assentos c/ braço	14
13	Cadeira infantil	4
14	Frigobar	8
15	Geladeira	2
16	Mesa de canto com vidro	2
17	Mesa de Conciliação Circular Ø110cm	2
18	Mesa de impressora: 70 x 70 cm	20
19	Mesa de reunião: 100 x 200 cm	6
20	Mesa de Trabalho (L): 160 x 70 cm	5
21	<varia>	53
22	Mesa de Trabalho: 160 x 70 cm	13
27	Sofa 2 lugares em tecido azul	8
29	Mesa de canto circular (Ø60cm)	1
30	Mesa de Trabalho: 150 x 60 cm	2
32	Poltrona tipo ferradura	2
33	Mesa de Trabalho: 120 x 70 cm	1
36	Mesa de Trabalho: 150 x 70 cm	1
38	Armário alto 90x50 Madeira	1

NOTA ESPECÍFICA
Devem ser instaladas persianas em todas as janelas. Seguir quantitativo conforme tabela abaixo

PERSIANA				
Largura	Altura	Área (m²)	Quantidade	Área total(m²)
NÍVEL - GUARITA				
3,20	1,95	6,24	1	6,24
1,40	1,95	2,73	1	2,73
1,40	1,95	2,73	1	2,73
NÍVEL - TÉRREO				
3,17	2,30	7,29	1	7,29
3,18	2,30	7,31	1	7,31
3,14	2,30	7,22	2	14,44
2,20	2,30	5,06	9	45,54
2,89	2,30	6,65	1	6,65
2,75	2,30	6,33	1	6,33
NÍVEL - 1º PAVIMENTO				
2,15	2,30	4,95	2	9,89
2,20	2,30	5,06	24	121,44
6,69	2,80	18,73	1	18,73
5,01	2,80	14,03	1	14,03
3,12	2,80	8,74	1	8,74
1,50	2,80	4,20	1	4,20
			TOTAL=	**276,29**

Nº	Desenho	Autor	Descrição	Data
1				

Tabela de revisão

TRIBUNAL DE JUSTIÇA DO ESTADO DA BAHIA
SEAD - SECRETARIA DE ADMINISTRAÇÃO
DEA - DIRETORIA DE ENGENHARIA E ARQUITETURA

CPROJ
COORDENAÇÃO DE PROJETOS ARQUITETÔNICOS

UNIDADE: **FÓRUM DA COMARCA DE SEABRA**

PROJETO: **EXECUTIVO**

ENDEREÇO: ESTRADA PARA CAMPESTRE, S/N - CENTRO, SEABRA

PR. NRO.: ARQ/25

PRANCHA: **PLANTA DE MOBILIÁRIO - 1º PAVIMENTO**

AUTOR DO PROJETO	REGISTRO CAU / CREA
Alice Gabriela Cruz	A256611-7
COORDENAÇÃO	**DESENHO**
Bruno Bellas	Edmundo Alves

DATA: JUN/2026 | ESCALA: 1 : 75

ENDEREÇO ARQUIVO: I:\psyche\Projetos\DEA\01-CPROJ\01-PROJETOS\SEABRA\NOVO FÓRUM\5. MODELO REVIT\ARQUIVO CENTRAL\TJBA_NOVO FÓRUM_SEABRA_R01.rvt

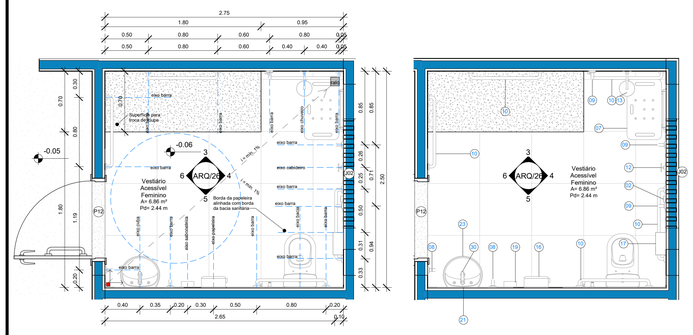

1 DET. VESTIÁRIO ACESSÍVEL FEMININO
1 : 25

2 DET. VESTIÁRIO ACESSÍVEL FEMININO - ACESSÓRIOS
1 : 25

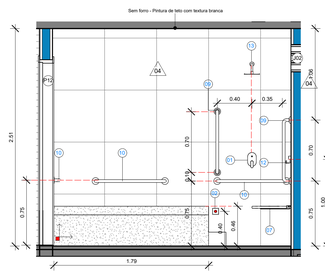

3 DET. VESTIÁRIO ACESSÍVEL FEM. - VISTA A
1 : 25

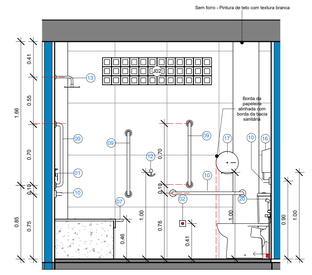

4 DET. VESTIÁRIO ACESSÍVEL FEM. - VISTA B
1 : 25

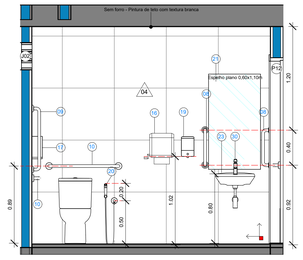

5 DET. VESTIÁRIO ACESSÍVEL FEM. - VISTA C
1 : 25

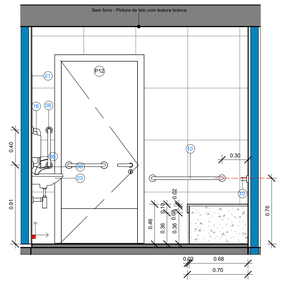

6 DET. VESTIÁRIO ACESSÍVEL FEM. - VISTA D
1 : 25

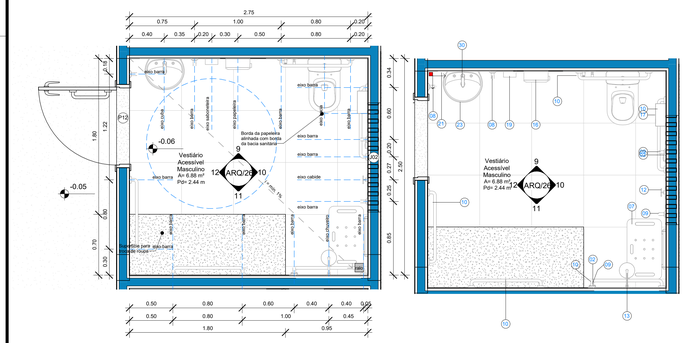

7 DET. VESTIÁRIO ACESSÍVEL MASCULINO
1 : 25

8 DET. VESTIÁRIO ACESSÍVEL MASCULINO
1 : 25

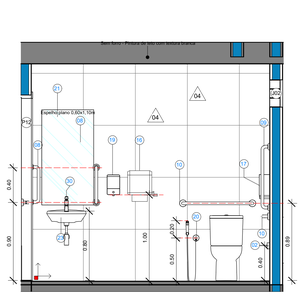

9 DET. VESTIÁRIO ACESSÍVEL MASC. - VISTA A
1 : 25

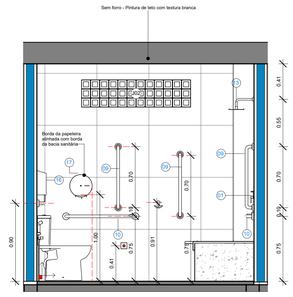

10 DET. VESTIÁRIO ACESSÍVEL MASC. - VISTA B
1 : 25

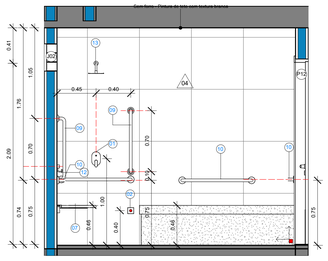

11 DET. VESTIÁRIO ACESSÍVEL MASC. - VISTA C
1 : 25

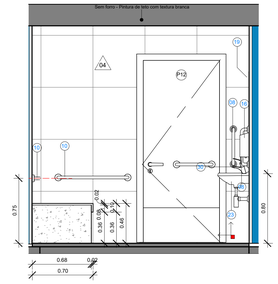

12 DET. VESTIÁRIO ACESSÍVEL MASC. - VISTA D
1 : 25

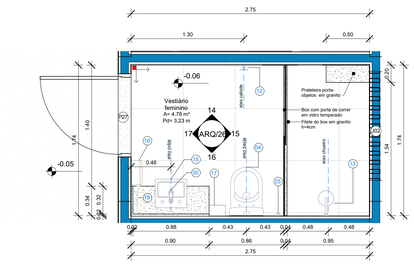

13 DET. VESTIÁRIO FEMININO
1 : 25

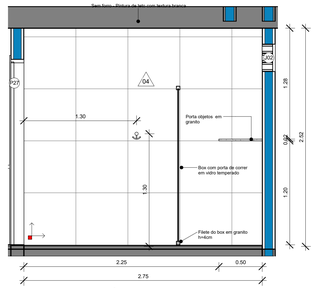

14 DET. VESTIÁRIO FEMININO - VISTA A
1 : 25

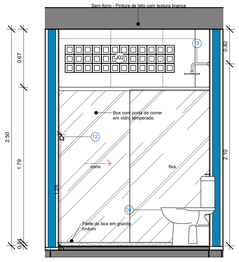

15 DET. VESTIÁRIO FEMININO - VISTA B
1 : 25

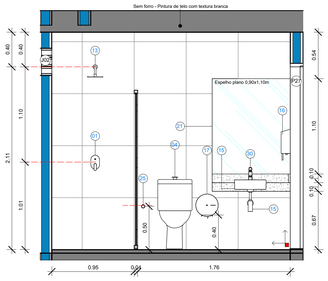

16 DET. VESTIÁRIO FEMININO - VISTA C
1 : 25

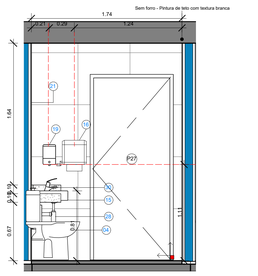

17 DET. VESTIÁRIO FEMININO - VISTA D
1 : 25

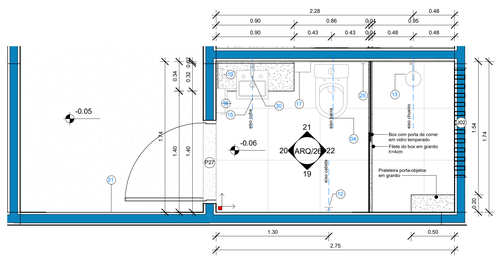

18 DET. VESTIÁRIO MASCULINO
1 : 25

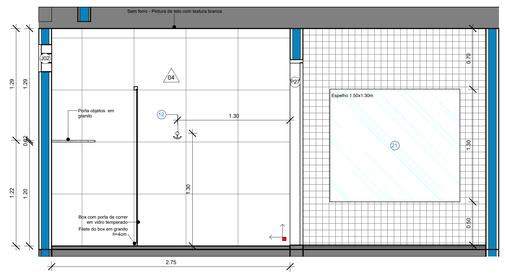

19 DET. VESTIÁRIO MASCULINO - VISTA A
1 : 25

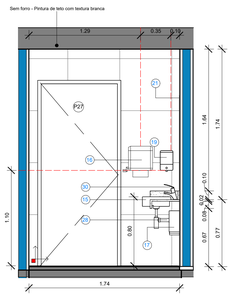

20 DET. VESTIÁRIO MASCULINO - VISTA B
1 : 25

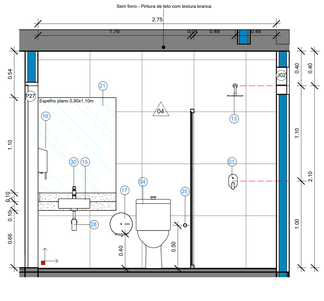

21 DET. VESTIÁRIO MASCULINO - VISTA C
1 : 25

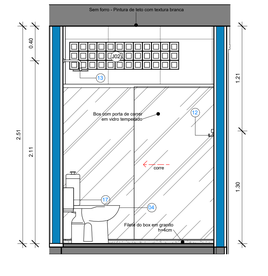

22 DET. VESTIÁRIO MASCULINO - VISTA D
1 : 25

TABELA DE PEÇAS HIDROSSANITÁRIAS

Cód.	Descrição	Qtd.
01	Acionamento do chuveiro com acabamento para Registro de Pressão, marca Deca ou similar, acionados por alavanca com curso de no máximo 1/2 volta.	4
02	Alarme de emergência para sanitário acessível	10
03	Bacia com Caixa Acoplada Branco para sanitário PCD (altura da bacia entre 43 e 45cm do piso acabado, com o assento altura máx de 46cm). Sem abertura frontal.	15
04	Bacia com caixa acoplada P9, modelo Ravena, cor branca, modelo 1968.C, fabricante Deca, ou equivalente técnico	11
05	Bacia sanitária em aço inox antivandalismo 721 Box - 70.700 Marca Draco	2
06	Bacia sanitária infantil com caixa acoplada branco, Studio Kids, Deca ou similar	1
07	Banco articulado para banheiro de inox	2
08	Barra de apoio 40 cm linha Conforto, instalação vertical Ref. 2310.I.040, Fab. Deca ou equivalente técnico;	32
09	Barra de apoio 70cm linha Conforto, instalação vertical Ref. 2310.I.070, Fab. Deca ou equivalente técnico;	17
10	Barra de apoio 80cm linha Conforto, instalação horizontal Ref. 2310.C.080, Fab. ou equivalente técnico;	35
11	Barra de apoio em L (70x70cm) em aço polido - Deca ou equivalente técnico	8
12	Cabide para sanitário cromado - Marca Docol ou similar	13
13	Chuveiro Elet rônico 127V (110V) 5500W Temperatura Gradual Hit Hydra	4
14	Cuba de embutir em aço inoxidável 56,0 x 33,0 x 11,5cm, Fab. Tramontina	4
15	Cuba Retangular Semi-Encaixe com Deck 36cm Branco, Marca Deca, Código L 733.17	22
16	Dispenser de papel toalha, linha Alba, dim. 263x166x340, Ref. T102-2 TL, marca Alwin ou similar;	26
17	Dispenser para rolo de papel higiênico - Papeleira linha Perla, Ref. 2020.C33, Fab. Deca ou equivalente técnico;	27
18	Dispenser para rolo de papel higiênico em aço inox antivandalismo - Porta Papel Higiênico Inox Rolão BOX - 70.784, Marca Draco ou similar	2
19	Dispenser para saboneteira líquido, linha Alba, dim. 135x128x268cm, Ref. S442 TL, marca Alwin ou similar;	28
20	Ducha higiênica com registro e derivação, com mecanismo MVS 3 1/2, linha Smart-CR ½ volta, ref. 1984.C71.ACT, fabricante Deca ou equivalente técnico.	16
21	Espelho cristal espessura 4mm, com acabamento das bordas reto, dimensões conforme projeto.	35
22	Lavatório em aço inox antivandalismo com torneira e válvula temporizada - Lavatório Prisional G2-70.166, Marca Draco	2
23	Lavatório Suspenso Izy sem coluna, Ref L.15.17, Branco Gelo. Fab. Deca ou equivalente técnico	11
24	Lixeira Inox Embutir INSIDE 71.332, Marca Draco ou similar	2
25	Plug de acabamento para ponto de água	12
26	Purificador de água elétrico (fornecido pelo Tribunal)	5
27	Saboneteira em aço inox antivandalismo - Prime Press Embutir Parede 70.400, Marca Draco ou similar	2
28	Sifão em metal cromado para lavatório 1680.c.100.112, marca Deca ou equivalente técnico.	34
29	Toalheiro em aço inox antivandalismo - Toalheiro Inox Embutir 200 INSIDE - 71.320, Marca Draco ou similar	2
30	Torneira de Mesa com abertura por alavanca com Fechamento Automático para Lavatório, Cromado, Decamatic Eco, Marca Deca, Código 1173.C.CONF	31
31	Torneira de Mesa para Cozinha com Bica Móvel Cromado, Marca Deca. Código 1167.C.LNK	4
32	Trocador Prisional Baby Medi 70.116, marca Draco ou similar	1

ESPECIFICAÇÃO DE PAREDE

Cód.	Descrição	Área
02	Parede com pintura 100% acrílica na cor Branco Neve, Fab Suvinil ou equivalente técnico	6030.72 m²
03	Parede com Textura 100% acrílica na cor Branco Neve, Fab Suvinil ou equivalente técnico	2115.11 m²
04	Porcelanato Técnico na cor Cimento NA, linha Minimum, 60x60cm, Fab. ELIANE ou equivalente	938.32 m²
05	Revestimento Branco Mesh BR, dimensões 7,5x7,5cm (ou 5x5cm). Fab. Eliane ou equivalente técnico.	1690.19 m²

ESPECIFICAÇÃO DE PORTAS

CÓD.	LARG	ALT.	DESCRIÇÃO	QTD.
P01	0.90	2.10	Porta Corta-Fogo, 01 folha	1
P02	3.00	2.10	Porta de abrir em chapa de aço galvanizado branco, 2 folhas	2
P03	1.60	2.10	Porta de abrir em chapa de aço galvanizado branco, 2 folhas	1
P04	4.00	2.50	Porta de abrir em chapa de aço galvanizado branco, 2 folhas, com automação de abertura com motor	1
P05	0.90	2.10	Porta de abrir em chapa de aço galvanizado com pintura eletrostática branca (sem veneziana), antivandalismo com fechadura eletromagnética, 1 folha	2
P06	1.00	2.10	Porta de abrir em ferro, acabamento em pintura eletrostática branca, antivandalismo com fechadura eletromagnética, 1 folha	1
P07	0.90	2.10	Porta de abrir em madeira maciça com acabamento em fórmica branca e sistema anti-arrombamento, 1 folha	6
P08	0.90	2.10	Porta de abrir em madeira maciça com acabamento em fórmica branca e sistema anti-arrombamento, com fechadura eletromagnética, 1 folha	3
P09	1.95	2.10	Porta de abrir em vidro temperado laminado 4+4+4mm espelhado, 2 folhas	1
P10	0.90	2.10	Porta de abrir em vidro temperado transparente, espessura 10 mm, 01 folha	18
P11	1.60	2.10	Porta de abrir em vidro temperado transparente, espessura 10mm, 2 folhas	2
P12	0.90	2.10	Porta de abrir kit porta pronta acessível,revestida com chapa de aço inox na parte inferior, com barras e maçaneta para sanitário acessível, 1 folha	11
P13	0.70	2.10	Porta de abrir kit porta pronta branca lisa, 1 folha	1
P14	0.80	2.10	Porta de abrir kit porta pronta branca lisa, 1 folha	2
P15	0.90	2.10	Porta de abrir kit porta pronta branca lisa, 1 folha	58
P16	0.90	2.50	Porta de abrir padrão belgo ou equivalente, cor azul, 1 folha, com fechadura eletromagnética	1
P17	4.00	2.50	Porta de abrir padrão belgo ou equivalente, cor azul, 2 folhas	1
P18	1.80	2.10	Porta de correr em vidro temperado espelhado, espessura 10 mm, 2 folhas, com automação por sensor de proximidade	1
P19	1.62	2.10	Porta de correr em vidro temperado laminado 4+4+4mm espelhado, espessura 12mm, 2 folhas, com automação por sensor de proximidade	1
P20	4.00	2.50	Porta de correr em chapa de aço galvanizado branco, 1 folha, com automação de abertura com motor	1
P21	1.00	2.10	Porta de correr kit porta pronta acessível para sanitário, revestida com chapa de aço inox na parte inferior, com barras e maçaneta para sanitário acessível, trilho apenas superior, 1 folha	1
P22	1.00	2.10	Porta de correr kit porta pronta acessível, com tranca e maçaneta acessível, branca lisa, trilho apenas superior, 1 folha	1
P23	4.50	2.43	Porta de correr padrão belgo, cor azul, 1 folha, trilhos apenas superiores.	1
P24	6.05	2.43	Porta de correr padrão belgo, cor azul, 1 folha	1
P25	0.80	2.10	Porta de de abrir em alumínio branco com veneziana, 1 folha	1
P26	0.80	1.60	Porta de de abrir em alumínio branco para divisória de sanitário, 1 folha	8
P27	0.90	2.10	Porta de de abrir em alumínio branco, 1 folha	7
P28	0.90	2.10	Porta em aço galvanizado com pintura eletrostática branca, com sistema antivandalismo e com visor de segurança em vidro multilaminado, 1 folha	4
P29	0.90	1.90	Porta em aço galvanizado com pintura eletrostática branca, com sistema antivandalismo, sem tranca instalada a 0,30m do piso para sanit. custódia, 1 folha	2
P30	1.60	2.10	Porta giratória com detector de metais, travamento e retorno automático, 4 folhas,de alumínio e vidro	1
P31	1.20	1.20	Tampa de reservatório (alçapão) em chapa de aço inox dobrada	1
P32	0.90	2.10	Porta de correr embutida na parede em madeira compensada semi-oca revestida com formica branca, acessível, com tranca e maçaneta acessível, trilho apenas superior	1

ESPECIFICAÇÃO DE JANELAS

Cód.	Largura	Altura	Alt. do peitoril	Descrição	Qtd
J01	1.26	0.32	1.90	Composição com 4 colunas e 1 linha de cobogós em cimento quadrado 32x32cm 9 furos	4
J02	1.26	0.32	2.00	Composição com 4 colunas e 1 linha de cobogós em cimento quadrado 32x32cm 9 furos	4
J03	1.26	0.63	1.50	Composição com 4 colunas e 2 linhas de cobogós em cimento quadrado 32x32cm 9 furos	2
J04	1.26	0.63	1.66	Composição com 4 colunas e 2 linhas de cobogós em cimento quadrado 32x32cm 9 furos	5
J05	1.26	0.63	2.00	Composição com 4 colunas e 2 linhas de cobogós em cimento quadrado 32x32cm 9 furos	6
J06	1.26	0.63	2.28	Composição com 4 colunas e 2 linhas de cobogós em cimento quadrado 32x32cm 9 furos	1
J07	1.80	1.20	0.80	Janela de alumínio anodizado branco e vidro 8mm com balcão de atendimento de granito branco dallas no peitoril, dimensão do balcão = largura da janela x 0,47m	4
J08	1.30	1.20	0.80	Janela de alumínio anodizado branco e vidro 8mm com balcão de atendimento de granito branco dallas no peitoril, dimensão do balcão = largura da janela x 0,47m	1
J09	1.40	2.80	0.60	Janela de correr de alumínio anodizado branco com 2 folhas e bandeiras superior e inferior	1
J10	2.00	2.20	0.60	Janela de correr de alumínio anodizado branco com 2 folhas e bandeiras superior e inferior	26
J11	2.00	2.80	0.60	Janela de correr de alumínio anodizado branco com 2 folhas e bandeiras superior e inferior	15
J12	3.00	1.30	0.80	Janela de correr de alumínio anodizado branco com 4 folhas	1
J13	0.80	0.60	1.80	Janela maxim-ar de alumínio anodizado branco com 1 folha	2
J14	0.80	0.60	2.05	Janela maxim-ar de alumínio anodizado branco com 1 folha	1
J14	0.80	0.60	2.15	Janela maxim-ar de alumínio anodizado branco com 1 folha	18
J15	2.20	0.60	2.15	Janela maxim-ar de alumínio anodizado branco com 4 folhas	13
J16	0.60	0.60	2.15	Alumínio com pintura eletrostática branca e vidro	1

NOTA ESPECÍFICA

A inclinação do piso nos ambientes indicados deve ser respeitada para atender o item 7.5 da NBR 9050 quando se trata de não ter desníveis dentro dos sanitários/vestiários acessíveis junto à entrada ou soleira e ter grelhas e ralos posicionados fora das áreas de manobra e de transferência.

Os vestiários possuirão espelho de 1.50x1.30m na parede do corredor externo - vide Det guanita

Nº	Desenho	Autor	Descrição	Data

Tabela de revisão

TRIBUNAL DE JUSTIÇA DO ESTADO DA BAHIA
SEAD - SECRETARIA DE ADMINISTRAÇÃO
DEA - DIRETORIA DE ENGENHARIA E ARQUITETURA

CPROJ
COORDENADORIA DE PROJETOS ARQUITETÔNICOS

UNIDADE: FÓRUM DA COMARCA DE SEABRA
PROJETO: EXECUTIVO
ENDEREÇO: ESTRADA PARA CAMPESTRE, S/N - CENTRO, SEABRA
PR. NAQ: ARQ/26
PRANCHA: DET. VESTIÁRIOS
AUTOR DO PROJETO: Alice Gabriela Cruz
REGISTRO CAU / CREA: A256611-7
COORDENAÇÃO: Bruno Bellas
DESENHO: Edmundo Alves
ENDEREÇO ARQUIVO: Trisychrd\Projetos\DEA\01-CPROJ\01-PROJETOS\SEABRA\NOVO FÓRUM\5. MODELO REVIT\ARQUIVO CENTRAL\TJBA_NOVO FÓRUM_SEABRA_R01.rvt
DATA: JUN/2026
ESCALA: 1 : 25

TABELA DE PEÇAS HIDROSSANITÁRIAS

Cód.	Descrição	Qtd.
01	Acionamento do chuveiro com acabamento para Registro de Pressão, marca Deca ou similar, acionados por alavanca com curso de no máximo 1/2 volta.	4
02	Alarme de emergência para sanitário acessível	10
03	Bacia com Caixa Acoplada Branco para sanitário PCD (altura da bacia entre 43 e 45cm do piso acabado, com o assento altura máx de 46cm). Sem abertura frontal.	15
04	Bacia com caixa acoplada P9, modelo Ravena, cor branca, modelo 1968.C, fabricante Deca, ou equivalente técnico	11
05	Bacia sanitária em aço inox antivandalismo 721 Box - 70.700 Marca Draco	2
06	Bacia sanitária infantil com caixa acoplada branco, Studio Kids, Deca ou similar	1
07	Banco articulado para banheiro de inox	2
08	Barra de apoio 40 cm linha Conforto, instalação vertical Ref. 2310.I.040, Fab. Deca ou equivalente técnico;	32
09	Barra de apoio 70cm linha Conforto, instalação vertical Ref. 2310.I.070, Fab. Deca ou equivalente técnico;	17
10	Barra de apoio 80cm linha Conforto, instalação horizontal Ref. 2310.C.080, Fab. ou equivalente técnico;	35
11	Barra de apoio em L (70x70cm) em aço polido - Deca ou equivalente técnico	8
12	Cabide para sanitário cromado - Marca Docol ou similar	13
13	Chuveiro Eletrônico 127V (110V) 5500W Temperatura Gradual Hit Hydra	4
14	Cuba de embutir em aço inoxidável 56,0 x 33,0 x 11,5cm, Fab. Tramontina	4
15	Cuba Retangular Semi-Encaixe com Deck 36cm Branco, Marca Deca, Código L.733.17	22
16	Dispenser de papel toalha, linha Alba, dim. 263x166x340, Ref. T102-2 TL, marca Alwin ou similar;	26
17	Dispenser para rolo de papel higiênico - Papeleira linha Polo, Ref. 2020.C33, Fab. Deca ou equivalente técnico;	27
18	Dispenser para rolo de papel higiênico em aço inox antivandalismo - Porta Papel Higiênico Inox Rolão BOX - 70.784, Marca Draco ou similar	2
19	Dispenser para sabonete líquido, linha Alba, dim. 135x128x268cm, Ref. S442 TL, marca Alwin ou similar;	28
20	Ducha higiênica com registro e derivação, com mecanismo MVS 3 1/2, linha Smart-CR ½ volta, ref: 1984.C71.ACT, fabricante Deca ou equivalente técnico.	16
21	Espelho cristal espessura 4mm, com acabamento das bordas reto, dimensões conforme projeto.	35
22	Lavatório em aço inox antivandalismo com torneira e válvula temporizada - Lavatório Prisional G2-70.166, Marca Draco	2
23	Lavatório Suspenso Izy sem coluna, Ref L.15.17, Branco Gelo. Fab. Deca ou equivalente técnico	11
24	Lixeira Inox Embutir INSIDE 71.332, Marca Draco ou similar	2
25	Plug de acabamento para ponto de água	12
26	Purificador de água elétrico (fornecido pelo Tribunal)	5
27	Saboneteira em aço inox antivandalismo - Prime Press Embutir Parede 70.400, Marca Draco ou similar	2
28	Sifão em metal cromado para lavatório 1680.c.100.112, marca Deca ou equivalente técnico.	34
29	Toalheiro em aço inox antivandalismo - Toalheiro Inox Embutir 200 INSIDE - 71.320, Marca Draco ou similar	2
30	Torneira de Mesa com abertura por alavanca com Fechamento Automático para Lavatório, Cromado, Decamatic Eco, Marca Deca, Código 1173.C.CONF	31
31	Torneira de Mesa para Cozinha com Bica Móvel Cromado, Marca Deca, Código 1167.C.LNK	4
32	Trocador Prisional Baby Medi 70.116, marca Draco ou similar	1

ESPECIFICAÇÃO DE PAREDE

Cód.	Descrição	Área
02	Parede com pintura 100% acrílica na cor Branco Neve, Fab Suvinil ou equivalente técnico	6030.72 m²
03	Parede com Textura 100% acrílica na cor Branco Neve, Fab Suvinil ou equivalente técnico	2115.11 m²
04	Porcelanato Técnico na cor Cimento NA, linha Minimum, 60x60cm, Fab. ELIANE ou equivalente	938.32 m²
05	Revestimento Branco Mesh BR, dimensões 7,5x7,5cm (ou 5x5cm). Fab. Eliane ou equivalente técnico.	1690.19 m²

ESPECIFICAÇÃO DE PORTAS

CÓD.	LARG.	ALT.	DESCRIÇÃO	QTD.
P01	0.90	2.10	Porta Corta-Fogo, 01 folha	1
P02	3.00	2.10	Porta de abrir em chapa de aço galvanizado branco, 2 folhas	2
P03	1.60	2.10	Porta de abrir em chapa de aço galvanizado branco, 2 folhas	1
P04	4.00	2.50	Porta de abrir em chapa de aço galvanizado branco, 2 folhas, com automação de abertura com motor	1
P05	0.90	2.10	Porta de abrir em chapa de aço galvanizado com pintura eletrostática branca (sem veneziana), antivandalismo com fechadura eletromagnética, 1 folha	2
P06	1.00	2.10	Porta de abrir em ferro, acabamento em pintura eletrostática branca, antivandalismo com fechadura eletromagnética, 1 folha	1
P07	0.90	2.10	Porta de abrir em madeira maciça com acabamento em fórmica branca e sistema anti-arrombamento, 1 folha	6
P08	0.90	2.10	Porta de abrir em madeira maciça com acabamento em fórmica branca e sistema anti-arrombamento, com fechadura eletromagnética, 1 folha	3
P09	1.95	2.10	Porta de abrir em vidro temperado laminado 4+4+4mm espelhado, 2 folhas	1
P10	0.90	2.10	Porta de abrir em vidro temperado transparente, espessura 10 mm, 01 folha	18
P11	1.60	2.10	Porta de abrir em vidro temperado transparente, espessura 10mm, 2 folhas	2
P12	0.90	2.10	Porta de abrir kit porta pronta acessível,revestida com chapa de aço inox na parte inferior, com barras e maçaneta para sanitário acessível, 1 folha	11
P13	0.70	2.10	Porta de abrir kit porta pronta branca lisa, 1 folha	1
P14	0.80	2.10	Porta de abrir kit porta pronta branca lisa, 1 folha	2
P15	0.90	2.10	Porta de abrir kit porta pronta branca lisa, 1 folha	58
P16	0.90	2.50	Porta de abrir padrão belgo ou equivalente, cor azul, 1 folha, com fechadura eletromagnética	1
P17	4.00	2.50	Porta de abrir padrão belgo ou equivalente, cor azul, 2 folhas	1
P18	1.80	2.10	Porta de correr em vidro temperado espelhado, espessura 10 mm, 2 folhas, com automação por sensor de proximidade	1
P19	1.62	2.10	Porta de correr em vidro temperado laminado 4+4+4mm espelhado, espessura 12mm, 2 folhas, com automação por sensor de proximidade	1
P20	4.00	2.50	Porta de correr em chapa de aço galvanizado branco, 1 folha, com automação de abertura com motor	1
P21	1.00	2.10	Porta de correr kit porta pronta acessível para sanitário, revestida com chapa de aço inox na parte inferior, com barras e maçaneta para sanitário acessível, trilho apenas superior, 1 folha	1
P22	1.00	2.10	Porta de correr kit porta pronta acessível, com tranca e maçaneta acessível, branca lisa, trilho apenas superior, 1 folha	1
P23	4.50	2.43	Porta de correr padrão belgo, cor azul, 1 folha, trilhos apenas superiores.	1
P24	6.05	2.43	Porta de correr padrão belgo, cor azul, 1 folha	1
P25	0.80	2.10	Porta de de abrir em alumínio branco com veneziana, 1 folha	1
P26	0.80	1.60	Porta de de abrir em alumínio branco para divisória de sanitário, 1 folha	8
P27	0.90	2.10	Porta de de abrir em alumínio branco, 1 folha	7
P28	0.90	2.10	Porta em aço galvanizado com pintura eletrostática branca, com sistema antivandalismo e com visor de segurança em vidro multilaminado, 1 folha	4
P29	0.90	1.90	Porta em aço galvanizado com pintura eletrostática branca, com sistema antivandalismo, sem tranca instalada a 0,30m do piso para sanit. custódia, 1 folha	2
P30	1.60	2.10	Porta giratória com detector de metais, travamento e retorno automático, 4 folhas,de alumínio e vidro	1
P31	1.20	1.20	Tampa de reservatório (alçapão) em chapa de aço inox dobrada	1
P32	0.90	2.10	Porta de correr embutida na parede em madeira compensada semi-oca revestida com formica branca, acessível, com tranca e maçaneta acessível, trilho apenas superior	1

ESPECIFICAÇÃO DE JANELAS

Cód.	Largura	Altura	Alt. do peitoril	Descrição	Qtd
J01	1.26	0.32	1.90	Composição com 4 colunas e 1 linha de cobogós em cimento quadrado 32x32cm 9 furos	4
J02	1.26	0.32	2.00	Composição com 4 colunas e 1 linha de cobogós em cimento quadrado 32x32cm 9 furos	4
J03	1.26	0.63	1.50	Composição com 4 colunas e 2 linhas de cobogós em cimento quadrado 32x32cm 9 furos	2
J04	1.26	0.63	1.66	Composição com 4 colunas e 2 linhas de cobogós em cimento quadrado 32x32cm 9 furos	5
J05	1.26	0.63	2.00	Composição com 4 colunas e 2 linhas de cobogós em cimento quadrado 32x32cm 9 furos	6
J06	1.26	0.63	2.28	Composição com 4 colunas e 2 linhas de cobogós em cimento quadrado 32x32cm 9 furos	1
J07	1.80	1.20	0.80	Janela de alumínio anodizado branco e vidro 8mm com balcão de atendimento de granito branco dallas no peitoril, dimensão do balcão = largura da janela x 0,47m	4
J08	1.30	1.20	0.80	Janela de alumínio anodizado branco e vidro 8mm com balcão de atendimento de granito branco dallas no peitoril, dimensão do balcão = largura da janela x 0,47m	1
J09	1.40	2.80	0.60	Janela de correr de alumínio anodizado branco com 2 folhas e bandeiras superior e inferior	1
J10	2.00	2.20	0.60	Janela de correr de alumínio anodizado branco com 2 folhas e bandeiras superior e inferior	26
J11	2.00	2.80	0.60	Janela de correr de alumínio anodizado branco com 2 folhas e bandeiras superior e inferior	15
J12	3.00	1.30	0.80	Janela de correr de alumínio anodizado branco com 4 folhas	1
J13	0.80	0.60	1.80	Janela maxim-ar de alumínio anodizado branco com 1 folha	2
J14	0.80	0.60	2.05	Janela maxim-ar de alumínio anodizado branco com 1 folha	1
J14	0.80	0.60	2.15	Janela maxim-ar de alumínio anodizado branco com 1 folha	18
J15	2.20	0.60	2.15	Janela maxim-ar de alumínio anodizado branco com 4 folhas	13
J16	0.60	0.60	2.15	Alumínio com pintura eletrostática branca e vidro	1

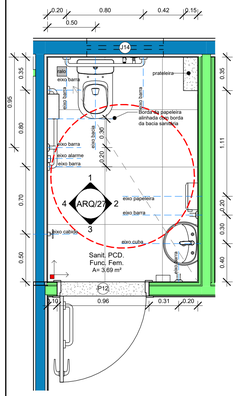

333 PB - SANIT. PCD FUNC. FEM. - P.B.
1 : 25

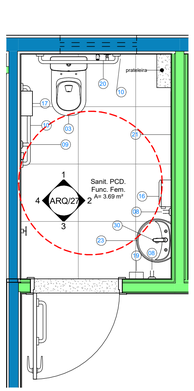

9 PB - SANIT. PCD FUNC. FEM. - ACESSÓRIOS
1 : 25

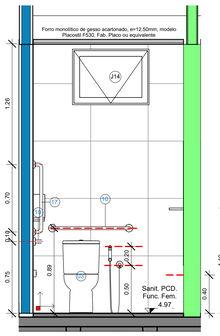

1 SANIT. PCD FUNC. FEM. - VISTA A
1 : 25

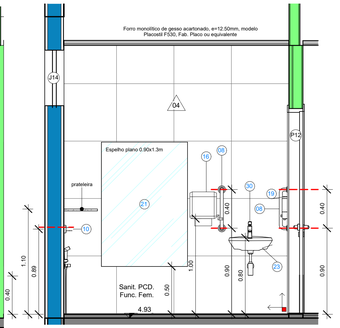

2 SANIT. PCD FUNC. FEM. - VISTA B
1 : 25

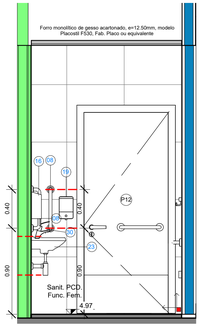

3 SANIT. PCD FUNC. FEM. - VISTA C
1 : 25

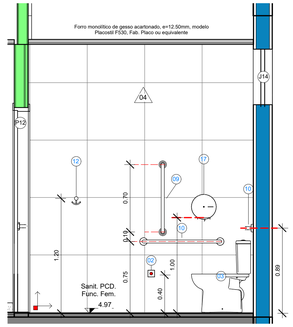

4 SANIT. PCD FUNC. FEM. - VISTA D
1 : 25

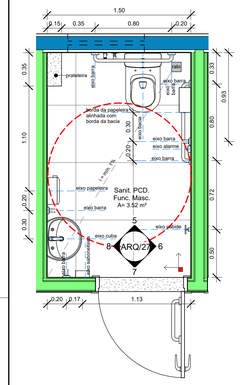

444 PB - SANIT. PCD FUNC. MASC. Copiar 1
1 : 25

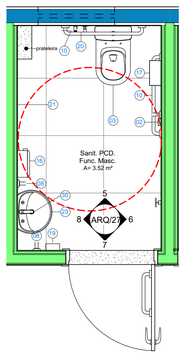

10 PB - SANIT. PCD FUNC. MASC. - ACESÓRIOS
1 : 25

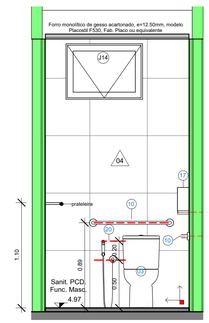

5 SANIT. PCD FUNC. MASC. - VISTA A
1 : 25

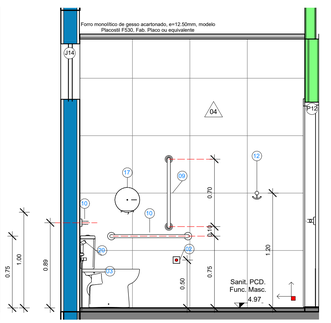

6 SANIT. PCD FUNC. MASC. - VISTA B
1 : 25

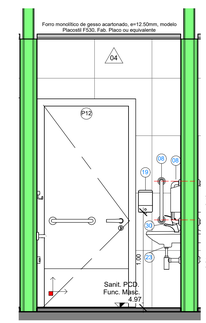

7 SANIT. PCD FUNC. MASC. - VISTA C
1 : 25

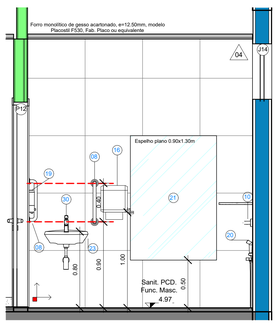

8 SANIT. PCD FUNC. MASC. - VISTA D
1 : 25

NOTA ESPECÍFICA

A inclinação mínima do piso nos ambientes indicados deve ser respeitada para atender o item 7.5 da NBR 9050 quando se trata de não ter desníveis dentro dos sanitários/vestiários acessíveis junto à entrada ou soleira e ter grelhas e ralos posicionados fora das áreas de manobra e de transferência.

Os vestiários possuirão espelho de 1.50x1.30m na parede do corredor externo - vide Det guarita

N°	Desenho	Autor	Descrição	Data

Tabela de revisão

TRIBUNAL DE JUSTIÇA DO ESTADO DA BAHIA
SEAD - SECRETARIA DE ADMINISTRAÇÃO
DEA - DIRETORIA DE ENGENHARIA E ARQUITETURA

CPROJ
COORDENAÇÃO DE PROJETOS ARQUITETÔNICOS

UNIDADE: **FÓRUM DA COMARCA DE SEABRA**

PROJETO: **EXECUTIVO**

ENDEREÇO: ESTRADA PARA CAMPESTRE, S/N - CENTRO, SEABRA

PR. NRO.: ARQ/27

PRANCHA: **DET. SANIT. FUNC. ACESSÍVEL**

AUTOR DO PROJETO: Alice Gabriela Cruz
REGISTRO CAU / CREA: A256611-7

COORDENAÇÃO: Bruno Bellas
DESENHO: Edmundo Alves

DATA: JUN/2026
ESCALA: 1 : 25

ENDEREÇO ARQUIVO: I:\proj\Prj\Prj\obras\SEAD\01-CPROJ\03-PROJETO\SEABRA\NOVO FÓRUM\5- MODELO REVIT\ARQUIVO CENTRAL\TJBA_NOVO FORUM_SEABRA_R01.rvt

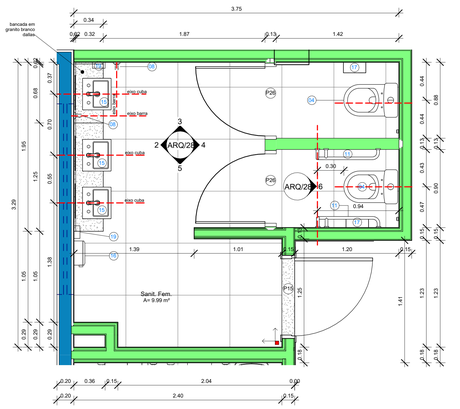

1 PB - SANIT FEM.
1 : 25

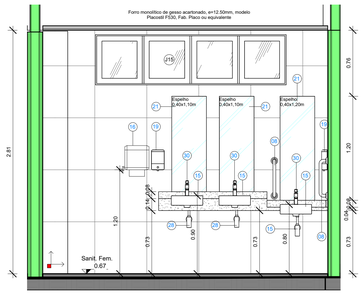

2 Vista A - Sanit Fem.
1 : 25

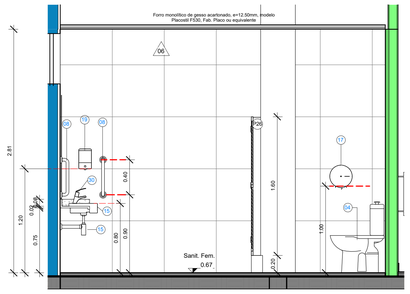

3 Vista B - Sanit Fem.
1 : 25

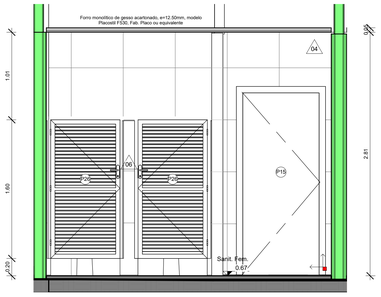

4 Vista C - Sanit Fem.
1 : 25

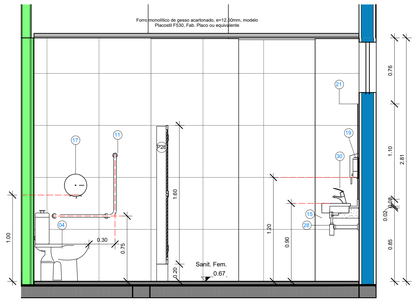

5 Vista D - Sanit Fem.
1 : 25

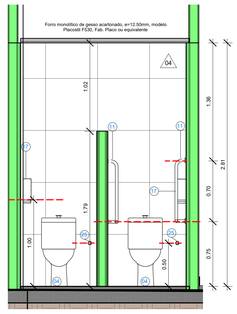

6 Vista box
1 : 25

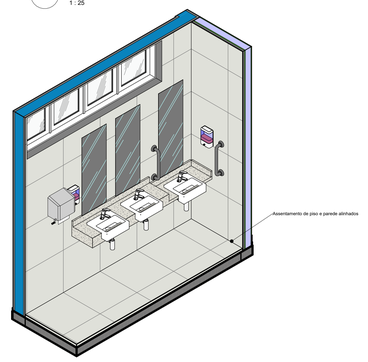

10 3D - Bancada
1 : 25

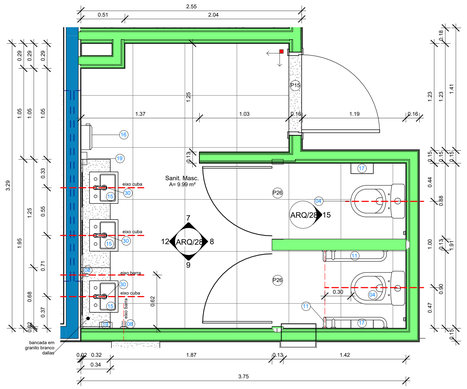

66 PB - SANIT. MASC.
1 : 25

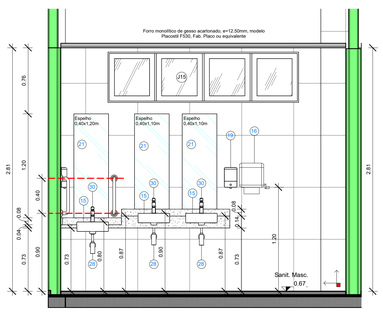

12 Vista A - Sanit. Masc.
1 : 25

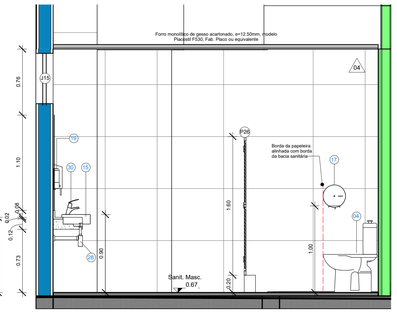

7 Vista B - Sanit. Masc.
1 : 25

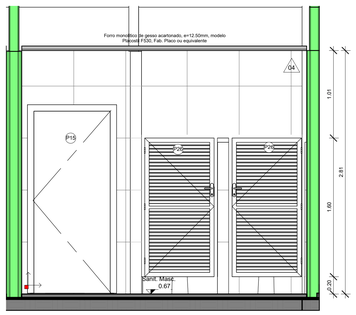

8 Vista C - Sanit. Masc.
1 : 25

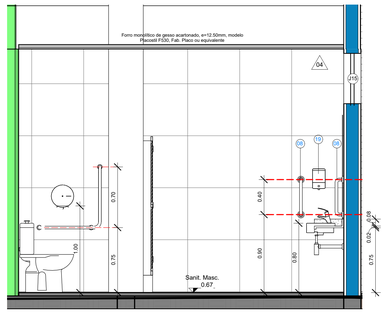

9 Vista D - Sanit. Masc.
1 : 25

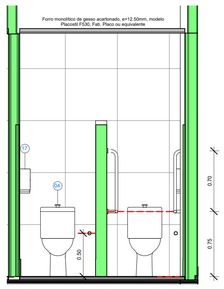

15 Vista E - Sanit. Masc.
1 : 25

ESPECIFICAÇÃO DE PORTAS

CÓD.	LARG	ALT.	DESCRIÇÃO	QTD.
P01	0.90	2.10	Porta Corta-Fogo, 01 folha	1
P02	3.00	2.10	Porta de abrir em chapa de aço galvanizado branco, 2 folhas	2
P03	1.60	2.10	Porta de abrir em chapa de aço galvanizado branco, 2 folhas	1
P04	4.00	2.50	Porta de abrir em chapa de aço galvanizado branco, 2 folhas, com automação de abertura com motor	1
P05	0.90	2.10	Porta de abrir em chapa de aço galvanizado com pintura eletrostática branca (sem veneziana), antivandalismo com fechadura eletromagnética, 1 folha	2
P06	1.00	2.10	Porta de abrir em ferro, acabamento em pintura eletrostática branca, antivandalismo com fechadura eletromagnética, 1 folha	1
P07	0.90	2.10	Porta de abrir em madeira maciça com acabamento em fórmica branca e sistema anti-arrombamento, 1 folha	6
P08	0.90	2.10	Porta de abrir em madeira maciça com acabamento em fórmica branca e sistema anti-arrombamento, com fechadura eletromagnética, 1 folha	3
P09	1.95	2.10	Porta de abrir em vidro temperado laminado 4+4+4mm espelhado, 2 folhas	1
P10	0.90	2.10	Porta de abrir em vidro temperado transparente, espessura 10 mm, 01 folha	18
P11	1.60	2.10	Porta de abrir em vidro temperado transparente, espessura 10mm, 2 folhas	2
P12	0.90	2.10	Porta de abrir kit porta pronta acessível,revestida com chapa de aço inox na parte inferior, com barras e maçaneta para sanitário acessível, 1 folha	11
P13	0.70	2.10	Porta de abrir kit porta pronta branca lisa, 1 folha	1
P14	0.80	2.10	Porta de abrir kit porta pronta branca lisa, 1 folha	2
P15	0.90	2.10	Porta de abrir kit porta pronta branca lisa, 1 folha	58
P16	0.90	2.50	Porta de abrir padrão belgo ou equivalente, cor azul, 1 folha, com fechadura eletromagnética	1
P17	4.00	2.50	Porta de abrir padrão belgo ou equivalente, cor azul, 2 folhas	1
P18	1.80	2.10	Porta de correr em vidro temperado espelhado, espessura 10 mm, 2 folhas, com automação por sensor de proximidade	1
P19	1.62	2.10	Porta de correr em vidro temperado laminado 4+4+4mm espelhado, espessura 12mm, 2 folhas, com automação por sensor de proximidade	1
P20	4.00	2.50	Porta de correr em chapa de aço galvanizado branco, 1 folha, com automação de abertura com motor	1
P21	1.00	2.10	Porta de correr kit porta pronta acessível para sanitário, revestida com chapa de aço inox na parte inferior, com barras e maçaneta para sanitário acessível, trilho apenas superior, 1 folha	1
P22	1.00	2.10	Porta de correr kit porta pronta acessível, com tranca e maçaneta acessível, branca lisa, trilho apenas superior, 1 folha	1
P23	4.50	2.43	Porta de correr padrão belgo, cor azul, 1 folha, trilhos apenas superiores.	1
P24	6.05	2.43	Porta de correr padrão belgo, cor azul, 1 folha	1
P25	0.80	2.10	Porta de de abrir em alumínio branco com veneziana, 1 folha	1
P26	0.80	1.60	Porta de de abrir em alumínio branco para divisória de sanitário, 1 folha	8
P27	0.90	2.10	Porta de de abrir em alumínio branco, 1 folha	7
P28	0.90	2.10	Porta em aço galvanizado com pintura eletrostática branca, com sistema antivandalismo e com visor de segurança em vidro multilaminado, 1 folha	4
P29	0.90	1.90	Porta em aço galvanizado com pintura eletrostática branca, com sistema antivandalismo, sem tranca instalada a 0,30m do piso para sanit. custódia, 1 folha	2
P30	1.60	2.10	Porta giratória com detector de metais, travamento e retorno automático, 4 folhas,de alumínio e vidro	1
P31	1.20	1.20	Tampa de reservatório (alçapão) em chapa de aço inox dobrada	1
P32	0.90	2.10	Porta de correr embutida na parede em madeira compensada semi-oca revestida com formica branca, acessível, com tranca e maçaneta acessível, trilho apenas superior	1

ESPECIFICAÇÃO DE JANELAS

Cód.	Largura	Altura	Alt. do peitoril	Descrição	Qtd
J01	1.26	0.32	1.90	Composição com 4 colunas e 1 linha de cobogós em cimento quadrado 32x32cm 9 furos	4
J02	1.26	0.32	2.00	Composição com 4 colunas e 1 linha de cobogós em cimento quadrado 32x32cm 9 furos	4
J03	1.26	0.63	1.50	Composição com 4 colunas e 2 linhas de cobogós em cimento quadrado 32x32cm 9 furos	2
J04	1.26	0.63	1.66	Composição com 4 colunas e 2 linhas de cobogós em cimento quadrado 32x32cm 9 furos	5
J05	1.26	0.63	2.00	Composição com 4 colunas e 2 linhas de cobogós em cimento quadrado 32x32cm 9 furos	6
J06	1.26	0.63	2.28	Composição com 4 colunas e 2 linhas de cobogós em cimento quadrado 32x32cm 9 furos	1
J07	1.80	1.20	0.80	Janela de alumínio anodizado branco e vidro 8mm com balcão de atendimento de granito branco dallas no peitoril, dimensão do balcão = largura da janela x 0,47m	4
J08	1.30	1.20	0.80	Janela de alumínio anodizado branco e vidro 8mm com balcão de atendimento de granito branco dallas no peitoril, dimensão do balcão = largura da janela x 0,47m	1
J09	1.40	2.80	0.60	Janela de correr de alumínio anodizado branco com 2 folhas e bandeiras superior e inferior	1
J10	2.00	2.20	0.60	Janela de correr de alumínio anodizado branco com 2 folhas e bandeiras superior e inferior	26
J11	2.00	2.80	0.60	Janela de correr de alumínio anodizado branco com 2 folhas e bandeiras superior e inferior	15
J12	3.00	1.30	0.80	Janela de correr de alumínio anodizado branco com 4 folhas	1
J13	0.80	0.60	1.80	Janela maxim-ar de alumínio anodizado branco com 1 folha	2
J14	0.80	0.60	2.05	Janela maxim-ar de alumínio anodizado branco com 1 folha	1
J14	0.80	0.60	2.15	Janela maxim-ar de alumínio anodizado branco com 1 folha	18
J15	2.20	0.60	2.15	Janela maxim-ar de alumínio anodizado branco com 4 folhas	13
J16	0.60	0.60	2.15	Alumínio com pintura eletrostática branca e vidro	1

TABELA DE PEÇAS HIDROSSANITÁRIAS

Cód.	Descrição	Qtd.
01	Acionamento do chuveiro com acabamento para Registro de Pressão, marca Deca ou similar, acionados por alavanca com curso de no máximo 1/2 volta.	4
02	Alarme de emergência para sanitário acessível	10
03	Bacia com Caixa Acoplada Branco para sanitário PCD (altura da bacia entre 43 e 45cm do piso acabado, com o assento altura máx de 46cm). Sem abertura frontal.	15
04	Bacia com caixa acoplada P9, modelo Ravena, cor branca, modelo 1968.C, fabricante Deca, ou equivalente técnico	11
05	Bacia sanitária em aço inox antivandalismo 721 Box - 70.700 Marca Draco	2
06	Bacia sanitária infantil com caixa acoplada branco, Studio Kids, Deca ou similar	1
07	Banco articulado para banheiro de inox	2
08	Barra de apoio 40 cm linha Conforto, instalação vertical Ref. 2310.I.040, Fab. Deca ou equivalente técnico;	32
09	Barra de apoio 70cm linha Conforto, instalação vertical Ref. 2310.I.070, Fab. Deca ou equivalente técnico;	17
10	Barra de apoio 80cm linha Conforto, instalação horizontal Ref. 2310.C.080, Fab. ou equivalente técnico;	35
11	Barra de apoio em L (70x70cm) em aço polido - Deca ou equivalente técnico	8
12	Cabide para sanitário cromado - Marca Docol ou similar	13
13	Chuveiro Elet rônico 127V (110V) 5500W Temperatura Gradual Hit Hydra	4
14	Cuba de embutir em aço inoxidável 56,0 x 33,0 x 11,5cm, Fab. Tramontina	4
15	Cuba Retangular Semi-Encaixe com Deck 36cm Branco, Marca Deca, Código L.733.17	22
16	Dispenser de papel toalha, linha Alba, dim. 263x166x340, Ref. T102-2.TL, marca Alwin ou similar;	26
17	Dispenser para rolo de papel higiênico - Papeleira linha Polo, Ref. 2020.C33, Fab. Deca ou equivalente técnico;	27
18	Dispenser para rolo de papel higiênico em aço inox antivandalismo - Porta Papel Higiênico Inox Rolão BOX - 70.784, Marca Draco ou similar	2
19	Dispenser para saboneteliquido, linha Alba, dim. 135x128x268cm, Ref. S442 TL, marca Alwin ou similar;	28
20	Ducha higiênica com registro e derivação, com mecanismo MVS 3 1/2, linha Smart-CR ½ volta, ref. 1984.C71.ACT, fabricante Deca ou equivalente técnico.	16
21	Espelho cristal espessura 4mm, com acabamento das bordas reto, dimensões conforme projeto.	35
22	Lavatório em aço inox antivandalismo com torneira e válvula temporizada - Lavatório Prisional G2-70.166, Marca Draco	2
23	Lavatório Suspenso Izy sem coluna, Ref L.15.17, Branco Gelo. Fab. Deca ou equivalente técnico	11
24	Lixeira Inox Embutir INSIDE 71.332, Marca Draco ou similar	2
25	Plug de acabamento para ponto de água	12
26	Purificador de água elétrico (fornecido pelo Tribunal)	5
27	Saboneteira em aço inox antivandalismo - Prime Press Embutir Parede 70.400, Marca Draco ou similar	2
28	Sifão em metal cromado para lavatório 1680.c.100.112, marca Deca ou equivalente técnico.	34
29	Toalheiro em aço inox antivandalismo - Toalheiro Inox Embutir 200 INSIDE - 71.320, Marca Draco ou similar	2
30	Torneira de Mesa com abertura por alavanca com Fechamento Automático para Lavatório, Cromado, Decamatic Eco, Marca Deca, Código 1173.C.CONF	31
31	Torneira de Mesa para Cozinha com Bica Móvel Cromado. Marca Deca. Código 1167.C.LNK	4
32	Trocador Prisional Baby Medi 70.116, marca Draco ou similar	1

ESPECIFICAÇÃO DE PAREDE

Cód.	Descrição	Área
02	Parede com pintura 100% acrílica na cor Branco Neve, Fab Suvinil ou equivalente técnico	6030.72 m²
03	Parede com Textura 100% acrílica na cor Branco Neve, Fab Suvinil ou equivalente técnico	2115.11 m²
04	Porcelanato Técnico na cor Cimento NA, linha Minimum, 60x60cm, Fab. ELIANE ou equivalente	938.32 m²
05	Revestimento Branco Mesh BR, dimensões 7,5x7,5cm (ou 5x5cm). Fab. Eliane ou equivalente técnico.	1690.19 m²

Nº	Desenho	Autor	Descrição	Data

Tabela de revisão

TRIBUNAL DE JUSTIÇA DO ESTADO DA BAHIA
SEAD - SECRETARIA DE ADMINISTRAÇÃO
DEA - DIRETORIA DE ENGENHARIA E ARQUITETURA

CPROJ
COORDENAÇÃO DE PROJETOS ARQUITETÔNICOS

UNIDADE: FÓRUM DA COMARCA DE SEABRA
PROJETO: EXECUTIVO
ENDEREÇO: ESTRADA PARA CAMPESTRE, S/N - CENTRO, SEABRA
PRANCHA: DET. SANITÁRIOS 01
PR. NRO.: ARQ/28
AUTOR DO PROJETO: Alice Gabriela Cruz
REGISTRO CAU / CREA: A256611-7
COORDENAÇÃO: Bruno Bellas
DESENHO: Edmundo Alves
DATA: JUN/2026
ESCALA: 1 : 25
ENDEREÇO ARQUIVO: \\psyche\Projetos\DEA\01-CPROJ\01-PROJETOS\SEABRA\NOVO FÓRUM\5- MODELO REVIT\ARQUIVO CENTRAL\TJBA_NOVO FORUM_SEABRA_R01.rvt

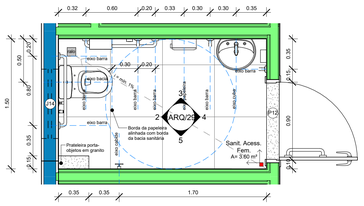

1 PB - SANIT. PCD FEM.
1 : 25

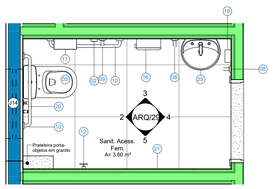

21 PB - SANIT. PCD FEM. - ACESSÓRIOS
1 : 25

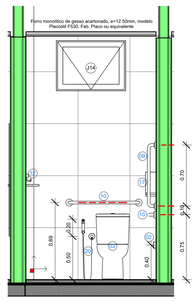

2 Vista A - Sanit. PCD Fem.
1 : 25

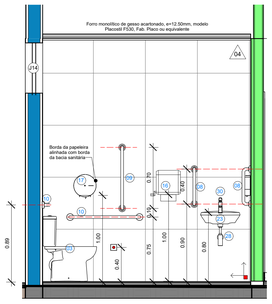

3 Vista B - Sanit. PCD Fem.
1 : 25

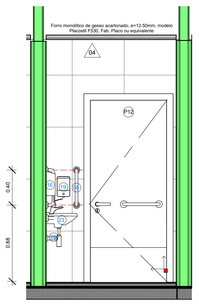

4 Vista C - Sanit. PCD Fem.
1 : 25

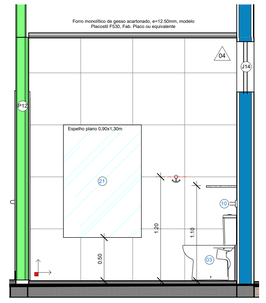

5 Vista D - Sanit. PCD Fem.
1 : 25

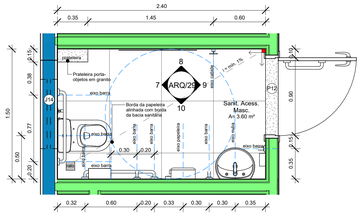

6 PB - SANIT. PCD MASC.
1 : 25

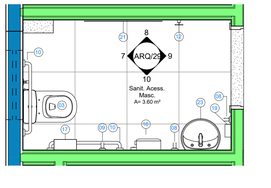

22 PB - SANIT. PCD MASC. - ACESSÓRIOS
1 : 25

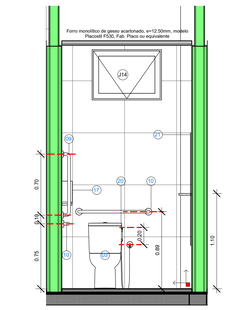

7 Vista A - Sanit. PCD Masc.
1 : 25

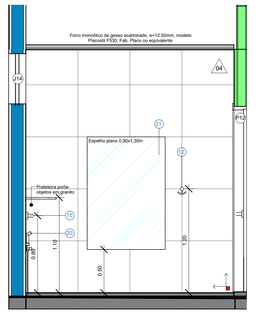

8 Vista B - Sanit. PCD Masc.
1 : 25

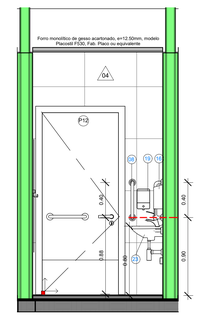

9 Vista C - Sanit. PCD Masc.
1 : 25

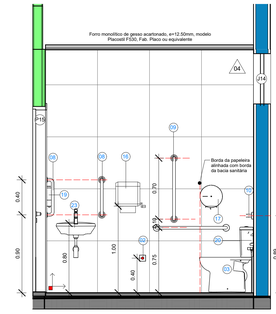

10 Vista D - Sanit. PCD Masc.
1 : 25

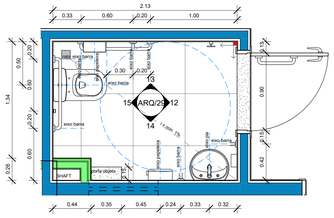

11 PB - SANIT. GUARDA
1 : 25

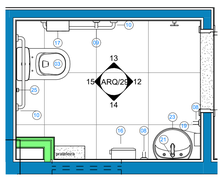

23 PB - SANIT. GUARDA - ACESSÓRIOS
1 : 25

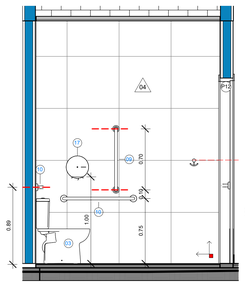

13 VISTA A - SANIT. GUARDA
1 : 25

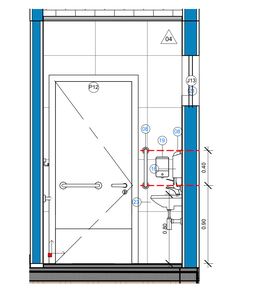

12 VISTA B - SANIT. GUARDA
1 : 25

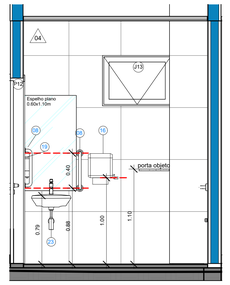

14 VISTA C - SANIT. GUARDA
1 : 25

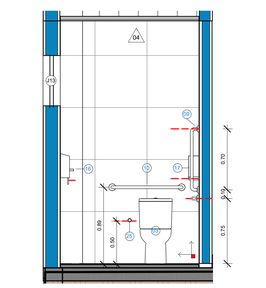

15 VISTA D - SANIT. GUARDA
1 : 25

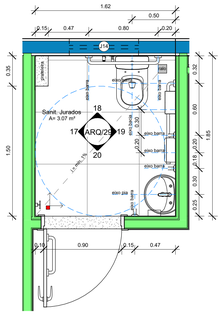

16 PB - SANIT. JURADOS
1 : 25

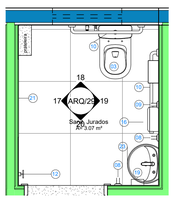

24 PB - SANIT. JURADOS - ACESSÓRIOS
1 : 25

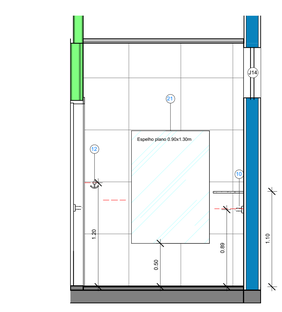

17 Vista A - Sanit. Jurados
1 : 25

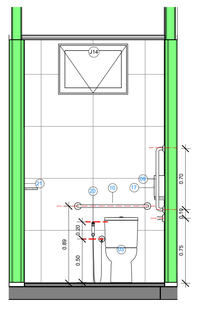

18 Vista B - Sanit. Jurados
1 : 25

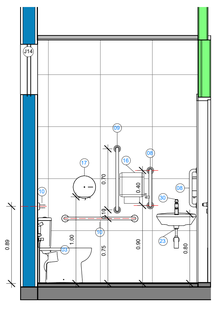

19 Vista C - Sanit. Jurados
1 : 25

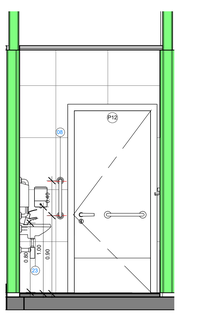

20 Vista D - Sanit. Jurados
1 : 25

ESPECIFICAÇÃO DE PORTAS

CÓD.	LARG	ALT.	DESCRIÇÃO	QTD.
P01	0.90	2.10	Porta Corta-Fogo, 01 folha	1
P02	3.00	2.10	Porta de abrir em chapa de aço galvanizado branco, 2 folhas	2
P03	1.60	2.10	Porta de abrir em chapa de aço galvanizado branco, 2 folhas	1
P04	4.00	2.50	Porta de abrir em chapa de aço galvanizado branco, 2 folhas, com automação de abertura com motor	1
P05	0.90	2.10	Porta de abrir em chapa de aço galvanizado com pintura eletrostática branca (sem veneziana), antivandalismo com fechadura eletromagnética, 1 folha	2
P06	1.00	2.10	Porta de abrir em ferro, acabamento em pintura eletrostática branca, antivandalismo com fechadura eletromagnética, 1 folha	1
P07	0.90	2.10	Porta de abrir em madeira maciça com acabamento em fórmica branca e sistema anti-arrombamento, 1 folha	6
P08	0.90	2.10	Porta de abrir em madeira maciça com acabamento em fórmica branca e sistema anti-arrombamento, com fechadura eletromagnética, 1 folha	3
P09	1.95	2.10	Porta de abrir em vidro temperado laminado 4+4+4mm espelhado, 2 folhas	1
P10	0.90	2.10	Porta de abrir em vidro temperado transparente, espessura 10 mm, 01 folha	18
P11	1.60	2.10	Porta de abrir em vidro temperado transparente, espessura 10mm, 2 folhas	2
P12	0.90	2.10	Porta de abrir kit porta pronta acessível,revestida com chapa de aço inox na parte inferior, com barras e maçaneta para sanitário acessível, 1 folha	11
P13	0.70	2.10	Porta de abrir kit porta pronta branca lisa, 1 folha	1
P14	0.80	2.10	Porta de abrir kit porta pronta branca lisa, 1 folha	2
P15	0.90	2.10	Porta de abrir kit porta pronta branca lisa, 1 folha	58
P16	0.90	2.50	Porta de abrir padrão belga ou equivalente, cor azul, 1 folha, com fechadura eletromagnética	1
P17	4.00	2.50	Porta de abrir padrão belga ou equivalente, cor azul, 2 folhas	1
P18	1.80	2.10	Porta de correr em vidro temperado espelhado, espessura 10 mm, 2 folhas, com automação por sensor de proximidade	1
P19	1.62	2.10	Porta de correr em vidro temperado laminado 4+4+4mm espelhado, espessura 12mm, 2 folhas, com automação por sensor de proximidade	1
P20	4.00	2.50	Porta de correr em chapa de aço galvanizado branco, 1 folha, com automação de abertura com motor	1
P21	1.00	2.10	Porta de correr kit porta pronta acessível para sanitário, revestida com chapa de aço inox na parte inferior, com barras e maçaneta para sanitário acessível, trilho apenas superior. 1 folha	1
P22	1.00	2.10	Porta de correr kit porta pronta acessível, com tranca e maçaneta acessível, branca lisa, trilho apenas superior, 1 folha	1
P23	4.50	2.43	Porta de correr padrão belgo, cor azul, 1 folha, trilhos apenas superiores.	1
P24	6.05	2.43	Porta de correr padrão belgo, cor azul, 1 folha	1
P25	0.80	2.10	Porta de de abrir em alumínio branco com veneziana, 1 folha	1
P26	0.80	1.60	Porta de de abrir em alumínio branco para divisória de sanitário, 1 folha	8
P27	0.90	2.10	Porta de de abrir em alumínio branco, 1 folha	7
P28	0.90	2.10	Porta em aço galvanizado com pintura eletrostática branca, com sistema antivandalismo e com visor de segurança em vidro multilaminado, 1 folha	4
P29	0.90	1.90	Porta em aço galvanizado com pintura eletrostática branca, com sistema antivandalismo, sem tranca instalada a 0,30m do piso para sanit. custódia, 1 folha	2
P30	1.60	2.10	Porta giratória com detector de metais, travamento e retorno automático, 4 folhas,de alumínio e vidro	1
P31	1.20	1.20	Tampa de reservatório (alçapão) em chapa de aço inox dobrada	1
P32	0.90	2.10	Porta de correr embutida na parede em madeira compensada semi-oca revestida com formica branca, acessível, com tranca e maçaneta acessível, trilho apenas superior	1

ESPECIFICAÇÃO DE JANELAS

Cód.	Largura	Altura	Alt. do peitoril	Descrição	Qtd
J01	1.26	0.32	1.90	Composição com 4 colunas e 1 linha de cobogós em cimento quadrado 32x32cm 9 furos	4
J02	1.26	0.32	2.00	Composição com 4 colunas e 1 linha de cobogós em cimento quadrado 32x32cm 9 furos	4
J03	1.26	0.63	1.50	Composição com 4 colunas e 2 linhas de cobogós em cimento quadrado 32x32cm 9 furos	2
J04	1.26	0.63	1.66	Composição com 4 colunas e 2 linhas de cobogós em cimento quadrado 32x32cm 9 furos	5
J05	1.26	0.63	2.00	Composição com 4 colunas e 2 linhas de cobogós em cimento quadrado 32x32cm 9 furos	6
J06	1.26	0.63	2.28	Composição com 4 colunas e 2 linhas de cobogós em cimento quadrado 32x32cm 9 furos	1
J07	1.80	1.20	0.80	Janela de alumínio anodizado branco e vidro 8mm com balcão de atendimento de granito branco dallas no peitoril, dimensão do balcão = largura da janela x 0,47m	4
J08	1.30	1.20	0.80	Janela de alumínio anodizado branco e vidro 8mm com balcão de atendimento de granito branco dallas no peitoril, dimensão do balcão = largura da janela x 0,47m	1
J09	1.40	2.80	0.60	Janela de correr de alumínio anodizado branco com 2 folhas e bandeiras superior e inferior	1
J10	2.00	2.20	0.60	Janela de correr de alumínio anodizado branco com 2 folhas e bandeiras superior e inferior	26
J11	2.00	2.80	0.60	Janela de correr de alumínio anodizado branco com 2 folhas e bandeiras superior e inferior	15
J12	3.00	1.30	0.80	Janela de correr de alumínio anodizado branco com 4 folhas	1
J13	0.80	0.60	1.80	Janela maxim-ar de alumínio anodizado branco com 1 folha	2
J14	0.80	0.60	2.05	Janela maxim-ar de alumínio anodizado branco com 1 folha	1
J14	0.80	0.60	2.15	Janela maxim-ar de alumínio anodizado branco com 1 folha	18
J15	2.20	0.60	2.15	Janela maxim-ar de alumínio anodizado branco com 4 folhas	13
J16	0.60	0.60	2.15	Alumínio com pintura eletrostática branca e vidro	1

TABELA DE PEÇAS HIDROSSANITÁRIAS

Cód.	Descrição	Qtd.
01	Acionamento do chuveiro com acabamento para Registro de Pressão, marca Deca ou similar, acionados por alavanca com curso de no máximo 1/2 volta.	4
02	Alarme de emergência para sanitário acessível	10
03	Bacia com Caixa Acoplada Branco para sanitário PCD (altura da bacia entre 43 e 45cm do piso acabado, com o assento altura máx de 46cm). Sem abertura frontal.	15
04	Bacia com caixa acoplada P9, modelo Ravena, cor branca, modelo 1968.C, fabricante Deca, ou equivalente técnico	11
05	Bacia sanitária em aço inox antivandalismo 721 Box - 70.700 Marca Draco	2
06	Bacia sanitária infantil com caixa acoplada branco, Studio Kids, Deca ou similar	1
07	Banco articulado para banheiro de inox	2
08	Barra de apoio 40 cm linha Conforto, instalação vertical Ref. 2310.I.040, Fab. Deca ou equivalente técnico;	32
09	Barra de apoio 70cm linha Conforto, instalação vertical Ref. 2310.I.070, Fab. Deca ou equivalente técnico;	17
10	Barra de apoio 80cm linha Conforto, instalação horizontal Ref. 2310.C.080, Fab. ou equivalente técnico;	35
11	Barra de apoio em L (70x70cm) em aço polido - Deca ou equivalente técnico	8
12	Cabide para sanitário cromado - Marca Docol ou similar	13
13	Chuveiro Eletrônico 127V (110V) 5500W Temperatura Gradual Hit Hydra	4
14	Cuba de embutir em aço inoxidável 58.0 x 33.0 x 11.5cm, Fab. Tramontina	4
15	Cuba Retangular Semi-Encaixe com Deck 36cm Branco, Marca Deca, Código L.733.17	22
16	Dispenser de papel toalha, linha Alba, dim. 263x166x340, Ref. T102-2 TL, marca Alwin ou similar;	26
17	Dispenser para rolo de papel higiênico - Papeleira linha Polo, Ref. 2020.C33, Fab. Deca ou equivalente técnico;	27
18	Dispenser para rolo de papel higiênico em aço inox antivandalismo - Porta Papel Higiênico Inox Rolão BOX - 70.784, Marca Draco ou similar	2
19	Dispenser para sabonete líquido, linha Alba, dim. 135x128x268cm, Ref. S442 TL, marca Alwin ou similar;	28
20	Ducha higiênica com registro e derivação, com mecanismo MVS 3 1/2, linha Smart-CR ½ volta, ref: 1984.C71.ACT, fabricante Deca ou equivalente técnico.	16
21	Espelho cristal espessura 4mm, com acabamento das bordas reto, dimensões conforme projeto.	35
22	Lavatório em aço inox antivandalismo com torneira e válvula temporizada - Lavatório Prisional G2-70.166, Marca Draco	2
23	Lavatório Suspenso Izy sem coluna, Ref L.15.17, Branco Gelo. Fab. Deca ou equivalente técnico	11
24	Lixeira Inox Embutir INSIDE 71.332, Marca Draco ou similar	2
25	Plug de acabamento para ponto de água	12
26	Purificador de água elétrico (fornecido pelo Tribunal)	5
27	Saboneteira em aço inox antivandalismo - Prime Press Embutir Parede 70.400, Marca Draco ou similar	2
28	Sifão em metal cromado para lavatório 1680.c.100.112, marca Deca ou equivalente técnico.	34
29	Toalheiro em aço inox antivandalismo - Toalheiro Inox Embutir 200 INSIDE - 71.320, Marca Draco ou similar	2
30	Torneira de Mesa com abertura por alavanca com Fechamento Automático para Lavatório, Cromado, Decamatic Eco, Marca Deca, Código 1173.C.CONF	31
31	Torneira de Mesa para Cozinha com Bica Móvel Cromado, Marca Deca, Código 1167.C.LNK	4
32	Trocador Prisional Baby Medi 70.116, marca Draco ou similar	1

ESPECIFICAÇÃO DE PAREDE

Cód.	Descrição	Área
02	Parede com pintura 100% acrílica na cor Branco Neve, Fab Suvinil ou equivalente técnico	6030.72 m²
03	Parede com Textura 100% acrílica na cor Branco Neve, Fab Suvinil ou equivalente técnico	2115.11 m²
04	Porcelanato Técnico na cor Cimento NA, linha Minimum, 60x60cm, Fab. ELIANE ou equivalente	938.32 m²
05	Revestimento Branco Mesh BR, dimensões 7,5x7,5cm (ou 5x5cm). Fab. Eliane ou equivalente técnico.	1690.19 m²

NOTA ESPECÍFICA

A inclinação mínima do piso nos ambientes indicados deve ser respeitada para atender o item 7.5 da NBR 9050 quando se trata de não ter desníveis dentro dos sanitários/vestiários acessíveis junto à entrada ou soleira e ter grelhas e ralos posicionados fora das áreas de manobra e de transferência.

Os vestiários possuirão espelho de 1.50x1.30m na parede do corredor externo - vide Det guarita

Nº	Desenho	Autor	Descrição	Data

Tabela de revisão

TRIBUNAL DE JUSTIÇA DO ESTADO DA BAHIA
SEAD - SECRETARIA DE ADMINISTRAÇÃO
DEA - DIRETORIA DE ENGENHARIA E ARQUITETURA

CPROJ
COORDENAÇÃO DE PROJETOS ARQUITETÔNICOS

UNIDADE: FÓRUM DA COMARCA DE SEABRA
PROJETO: EXECUTIVO
ENDEREÇO: ESTRADA PARA CAMPESTRE, S/N - CENTRO, SEABRA
PRANCHA: DET. SANITÁRIOS 02
PR. NRO.: ARQ/29
AUTOR DO PROJETO: Alice Gabriela Cruz — REGISTRO CAU / CREA: A256611-7
COORDENAÇÃO: Bruno Bellas — DESENHO: Edmundo Alves
DATA: JUN/2026 — ESCALA: 1 : 25
ENDEREÇO ARQUIVO: I:\psyche\Projetos\DEA\01-CPROJ\01-PROJETOS\SEABRA\NOVO FÓRUM\5. MODELO REVIT\ARQUIVO CENTRAL\TJBA_NOVO FORUM_SEABRA_R01.rvt

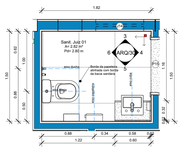

1 PB - SANIT. JUIZ 01
1 : 25

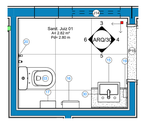

2 PB - SANIT. JUIZ 01 - ACESSÓRIOS
1 : 25

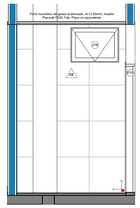

3 SANIT. JUIZ 01 - VISTA A
1 : 25

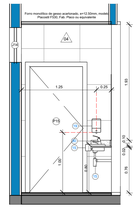

4 SANIT. JUIZ 01 - VISTA B
1 : 25

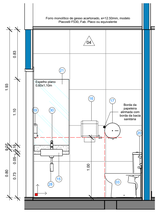

5 SANIT. JUIZ 01 - VISTA C
1 : 25

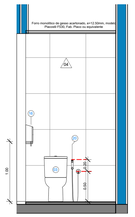

6 SANIT. JUIZ 01 - VISTA D
1 : 25

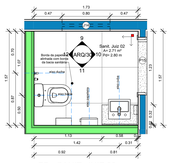

7 PB - SANIT. JUIZ 02
1 : 25

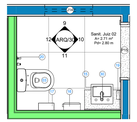

8 PB - SANIT. JUIZ 02 - ACESSÓRIOS
1 : 25

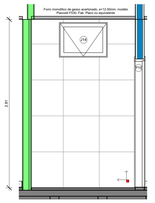

9 SANIT. JUIZ 02 - VISTA A
1 : 25

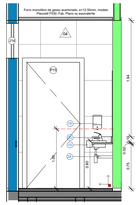

10 SANIT. JUIZ 02 - VISTA B
1 : 25

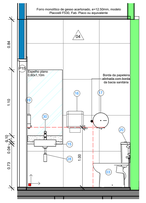

11 SANIT. JUIZ 02 - VISTA C
1 : 25

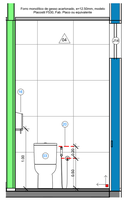

12 SANIT. JUIZ 02 - VISTA D
1 : 25

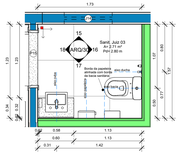

13 PB - SANIT. JUIZ 03
1 : 25

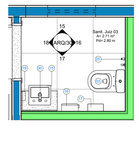

14 PB - SANIT. JUIZ 03 - ACESSÓRIOS
1 : 25

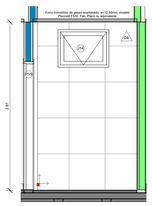

15 SANIT. JUIZ 03 - VISTA A
1 : 25

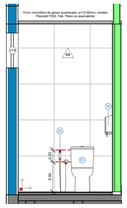

16 SANIT. JUIZ 03 - VISTA B
1 : 25

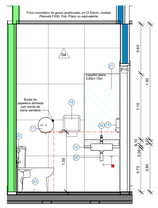

17 SANIT. JUIZ 03 - VISTA C
1 : 25

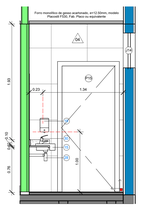

18 SANIT. JUIZ 03 - VISTA D
1 : 25

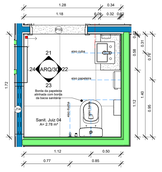

19 SANIT. JUIZ 04
1 : 25

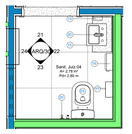

20 SANIT. JUIZ 04 - ACESSÓRIOS
1 : 25

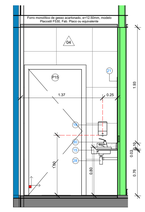

21 SANIT. JUIZ 04 - VISTA A
1 : 25

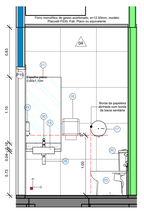

22 SANIT. JUIZ 04 - VISTA B
1 : 25

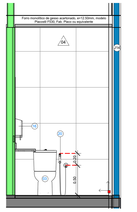

23 SANIT. JUIZ 04 - VISTA C
1 : 25

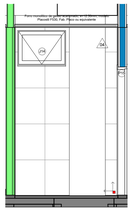

24 SANIT. JUIZ 04 - VISTA D
1 : 25

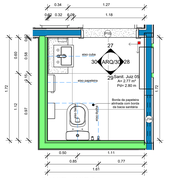

25 SANIT. JUIZ 05
1 : 25

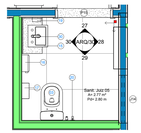

26 SANIT. JUIZ 05 - ACESSÓRIOS
1 : 25

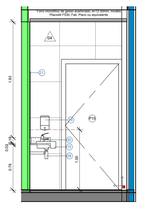

27 SANIT. JUIZ 05 - VISTA A
1 : 25

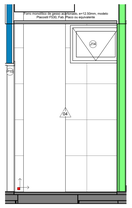

28 SANIT. JUIZ 05 - VISTA B
1 : 25

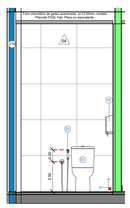

29 SANIT. JUIZ 05 - VISTA C
1 : 25

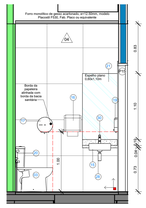

30 SANIT. JUIZ 05 - VISTA D
1 : 25

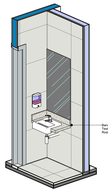

31 3D - Bancadas

ESPECIFICAÇÃO DE PORTAS

CÓD.	LARG.	ALT.	DESCRIÇÃO	QTD.
P01	0.90	2.10	Porta Corta-Fogo, 01 folha	1
P02	3.00	2.10	Porta de abrir em chapa de aço galvanizado branco, 2 folhas	2
P03	1.60	2.10	Porta de abrir em chapa de aço galvanizado branco, 2 folhas	1
P04	4.00	2.50	Porta de abrir em chapa de aço galvanizado branco, 2 folhas, com automação de abertura com motor	1
P05	0.90	2.10	Porta de abrir em chapa de aço galvanizado com pintura eletrostática branca (sem venezianas), antivandalismo com fechadura eletromagnética, 1 folha	2
P06	1.00	2.10	Porta de abrir em ferro, acabamento em pintura eletrostática branca, antivandalismo com fechadura eletromagnética, 1 folha	1
P07	0.90	2.10	Porta de abrir em madeira maciça com acabamento em fórmica branca e sistema anti-arrombamento, 1 folha	6
P08	0.90	2.10	Porta de abrir em madeira maciça com acabamento em fórmica branca e sistema anti-arrombamento, com fechadura eletromagnética, 1 folha	3
P09	1.95	2.10	Porta de abrir em vidro temperado laminado 4+4+4mm espelhado, 2 folhas	1
P10	0.90	2.10	Porta de abrir em vidro temperado transparente, espessura 10 mm, 01 folha	18
P11	1.60	2.10	Porta de abrir em vidro temperado transparente, espessura 10mm, 2 folhas	2
P12	0.90	2.10	Porta de abrir kit porta pronta acessível,revestida com chapa de aço inox na parte inferior, com barras e maçaneta para sanitário acessível, 1 folha	11
P13	0.70	2.10	Porta de abrir kit porta pronta branca lisa, 1 folha	1
P14	0.80	2.10	Porta de abrir kit porta pronta branca lisa, 1 folha	2
P15	0.90	2.10	Porta de abrir kit porta pronta branca lisa, 1 folha	58
P16	0.90	2.50	Porta de abrir padrão belga ou equivalente, cor azul, 1 folha, com fechadura eletromagnética	1
P17	4.00	2.50	Porta de abrir padrão belga ou equivalente, cor azul, 2 folhas	1
P18	1.80	2.10	Porta de correr em vidro temperado espelhado, espessura 10 mm, 2 folhas, com automação por sensor de proximidade	1
P19	1.62	2.10	Porta de correr em vidro temperado laminado 4+4+4mm espelhado, espessura 12mm, 2 folhas, com automação por sensor de proximidade	1
P20	4.00	2.50	Porta de correr em chapa de aço galvanizado branco, 1 folha, com automação de abertura com motor	1
P21	1.00	2.10	Porta de correr kit porta pronta acessível para sanitário, revestida com chapa de aço inox na parte inferior, com barras e maçaneta para sanitário acessível, trilho apenas superior, 1 folha	1
P22	1.00	2.10	Porta de correr kit porta pronta acessível, com trança e maçaneta acessível, branca lisa, trilho apenas superior, 1 folha	1
P23	4.50	2.43	Porta de correr padrão belga, cor azul, 1 folha, trilhos apenas superiores.	1
P24	6.05	2.43	Porta de correr padrão belga, cor azul, 1 folha	1
P25	0.80	2.10	Porta de de abrir em alumínio branco com venezianas, 1 folha	1
P26	0.80	1.60	Porta de de abrir em alumínio branco para divisória de sanitário, 1 folha	8
P27	0.90	2.10	Porta de de abrir em alumínio branco, 1 folha	7
P28	0.90	2.10	Porta em aço galvanizado com pintura eletrostática branca, com sistema antivandalismo e com visor de segurança em vidro multilaminado, 1 folha	4
P29	0.90	1.90	Porta em aço galvanizado com pintura eletrostática branca, com sistema antivandalismo, sem tranca instalada a 0,30m do piso para sanit. custódia, 1 folha	2
P30	1.60	2.10	Porta giratória com detector de metais, travamento e retorno automático, 4 folhas,de aluminio e vidro	1
P31	1.20	1.20	Tampa de reservatório (alçapão) em chapa de aço inox dobrada	1
P32	0.90	2.10	Porta de correr embutida na parede em madeira compensada semi-oca revestida com formica branca, acessível, com trança e maçaneta acessível, trilho apenas superior	1

ESPECIFICAÇÃO DE JANELAS

Cód.	Largura	Altura	Alt. do peitoril	Descrição	Qtd
J01	1.26	0.32	1.90	Composição com 4 colunas e 1 linha de cobogós em cimento quadrado 32x32cm 9 furos	4
J02	1.26	0.32	2.00	Composição com 4 colunas e 1 linha de cobogós em cimento quadrado 32x32cm 9 furos	4
J03	1.26	0.63	1.50	Composição com 4 colunas e 2 linhas de cobogós em cimento quadrado 32x32cm 9 furos	2
J04	1.26	0.63	1.66	Composição com 4 colunas e 2 linhas de cobogós em cimento quadrado 32x32cm 9 furos	5
J05	1.26	0.63	2.00	Composição com 4 colunas e 2 linhas de cobogós em cimento quadrado 32x32cm 9 furos	6
J06	1.26	0.63	2.28	Composição com 4 colunas e 2 linhas de cobogós em cimento quadrado 32x32cm 9 furos	1
J07	1.80	1.20	0.80	Janela de aluminio anodizado branco e vidro 8mm com balcão de atendimento de granito branco dallas no peitoril, dimensão do balcão + largura da janela e 0,47m	4
J08	1.30	1.20	0.80	Janela de aluminio anodizado branco e vidro 8mm com balcão de atendimento de granito branco dallas no peitoril, dimensão do balcão + largura da janela e 0,47m	1
J09	1.40	2.80	0.60	Janela de corner de aluminio anodizado branco com 2 folhas e banderas superior e inferior	1
J10	2.00	2.20	0.60	Janela de corner de aluminio anodizado branco com 2 folhas e banderas superior e inferior	26
J11	2.00	2.80	0.60	Janela de corner de aluminio anodizado branco com 2 folhas e banderas superior e inferior	1
J12	3.00	1.30	0.80	Janela de corner de aluminio anodizado branco com 4 folhas	1
J13	0.80	0.60	1.80	Janela maxim-ar de aluminio anodizado branco com 1 folha	2
J14	0.80	0.60	2.00	Janela maxim-ar de aluminio anodizado branco com 1 folha	2
J14	0.80	0.60	2.15	Janela maxim-ar de aluminio anodizado branco com 1 folha	18
J15	2.20	0.60	2.10	Janela maxim-ar de aluminio anodizado branco com 2 folhas	1
J16	0.60	0.60	2.15	Aluminio com pintura eletrostática branca e vidro	1

TABELA DE PEÇAS HIDROSSANITÁRIAS

Cód.	Descrição	Qtd.
01	Acionamento do chuveiro com acabamento para Registro de Pressão, marca Deca ou similar, acionados por alavanca com curso de no máximo 1/2 volta.	6
02	Alarme de emergência para sanitário acessível	10
03	Bacia com Caixa Acoplada Branco para sanitário PCD (altura da bacia entre 43 e 45cm do piso acabado, com o assento altura máx de 46cm). Sem abertura frontal	15
04	Bacia com caixa acoplada P9, modelo Ravena, cor branca, modelo 1968.C, fabricante Deca, ou equivalente técnico	11
05	Bacia sanitária em aço inox antivandalismo 721 Box - 70.700 Marca Draco	2
06	Bacia sanitária infantil com caixa acoplada branco, Studio Kids, Deca ou similar	2
07	Barra de encosto para sanitário PCD	10
08	Barra de apoio 40 cm linha Conforto, instalação vertical Ref. 2310.040, Fab. Deca ou equivalente técnico	30
09	Barra de apoio 70cm linha Conforto, instalação vertical Ref. 2310.070, Fab. Deca ou equivalente técnico	17
10	Barra de apoio 80cm linha Conforto, instalação horizontal Ref. 2310.C.080, Fab. ou equivalente técnico	30
11	Barra de apoio em L (70x70cm) em aço polido - Deca ou equivalente técnico	8
12	Cabide para sanitário cromado - Marca Docol ou similar	13
13	Cabine de sanitário em ACRÍLICO, Modelo Standard Gradual Hit Hydra	4
14	Cuba de embutir oval Ref. 0101.C.SOL.21.5 x 11.5cm, Fab. Tramontina	2
15	Cuba Retangular Slim Acrylic com Dreno 36cm Branco, Marca Deca, Código L 733.17	22
16	Dispenser de papel toalha, linha Alba, dim. 353x185x340, Ref. T102-2 TL, marca Alvem ou similar.	26
17	Dispenser para rolo de papel higiênico - Papeleira linha Polo, Ref. 2020.C33, Fab. Deca ou equivalente técnico	27
18	Dispenser para rolo de papel higiênico em aço inox antivandalismo - Porta Papel Higiênico Inox Rolão BOX - 70.784. Marca Draco ou similar	2
19	Dispenser para saboneteira líquido, linha Alba, dim. 135x129x268cm, Ref. 5442 TL, marca Alvem ou similar.	28
20	Ducha Higiênica com registro e derivação, com mangueira 4915.5.112, linha Docol Flex, Ref. 4915.C.CR.112, Fab. Docol ou equivalente técnico	16
21	Espelho cristal espessura 4mm, com acabamento das bordas reto, dimensões conforme projeto.	30
22	Lavatório em aço inox antivandalismo com torneira e válvula temporizada - Lavatório Prisional Q2-70.166, Marca Draco	2
23	Lavatório Suspenso Izy sem coluna, Ref L.15.17, Branco Gelo, Fab. Deca ou equivalente técnico	11
24	Lixeira Inox Embutir INSIDE 71.332, Marca Draco ou similar	2
25	Plug de acabamento para ponto de água	12
26	Purificador de água elétrico (fornecido pelo Tribunal)	2
27	Saboneteira em aço inox antivandalismo - Prime Pesa Embutir Parede 70.400, Marca Draco ou similar	2
28	Sifão em metal cromado para lavatório 1680.c.100.113, marca Deca ou equivalente técnico	34
29	Toalheiro em aço inox antivandalismo - Toalheiro Inox Embutir 200 INSIDE - 71.320, Marca Draco ou similar	4
30	Torneira de Mesa com abertura por alavanca com Fechamento Automático para Lavatório, Cromado, Decamatic Eco, Marca Deca, Código 1173.C.CONF	31
31	Torneira de Mesa para Cozinha com Bica Móvel Cromado, Marca Deca, Código 1167.C.LNK	4
32	Trocador Prisional Baby Medi 70.116, marca Draco ou similar	1

ESPECIFICAÇÃO DE PAREDE

Cód.	Descrição	Área
02	Parede com pintura 100% acrílica na cor Branco Neve, Fab Suvinil ou equivalente técnico	6030.72 m²
03	Parede com Textura 100% acrílica na cor Branco Neve, Fab Suvinil ou equivalente técnico	2115.11 m²
04	Porcelanato Técnico na cor Cimento NA, tinha Minimum, 60x60cm, Fab. ELIANE ou equivalente	938.32 m²
05	Revestimento Branco Mesh BR, dimensões 7,5x7,5cm (ou 5x5cm), Fab. Eliane ou equivalente técnico.	1690.19 m²

Nº	Desenho	Autor	Descrição	Data

Tabela de revisão

TRIBUNAL DE JUSTIÇA DO ESTADO DA BAHIA
SEAD - SECRETARIA DE ADMINISTRAÇÃO
DEA - DIRETORIA DE ENGENHARIA E ARQUITETURA

CPROJ
COORDENAÇÃO DE PROJETOS ARQUITETÔNICOS

UNIDADE: FÓRUM DA COMARCA DE SEABRA

PROJETO: EXECUTIVO

ENDEREÇO: ESTRADA PARA CAMPESTRE, S/N - CENTRO, SEABRA

Prancha: DET. SANIT. INDIVIDUAIS

Nº PRANCHA: ARQ/30

AUTOR DO PROJETO: Alice Gabriela Cruz

ARQUITETO(A) CAU / CREA: A256611-7

COORDENAÇÃO: Bruno Bellas

DESENHISTA: Edmundo Alves

DATA: JUN/2026

ESCALA: 1 : 25

PROPRIEDADE INTELECTUAL: Este projeto é propriedade do CPROJ/DEA/SEAD/TJBA e não pode ser utilizado para outros fins sem autorização. Lei nº 9.610/98 - Art. 7º, incisos I, II, III, IV, V, VI, VII, VIII, IX, X, XI, XII e XIII.

ARQUIVO: ARQ/30 - DET. SANIT. INDIVIDUAIS - FÓRUM DA COMARCA DE SEABRA

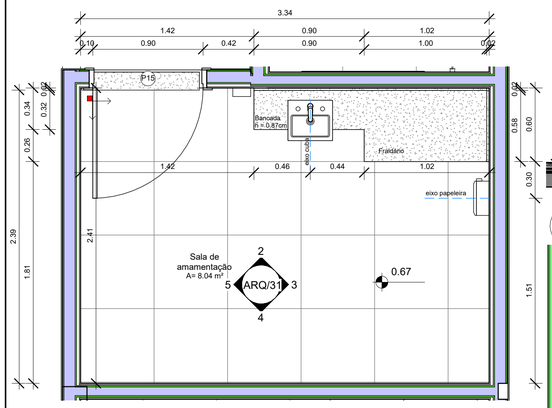

1 PB - Sala de Amamentação - Térreo

1 : 25

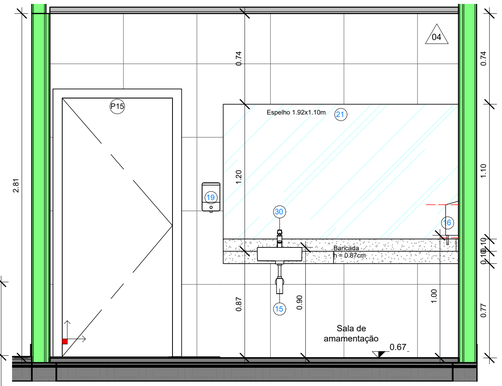

2 Sal. Amament. - Vista A

1 : 25

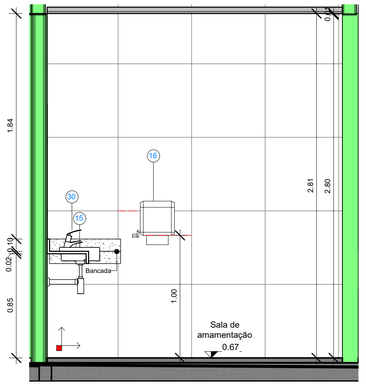

3 Sal. Amament. - Vista B

1 : 25

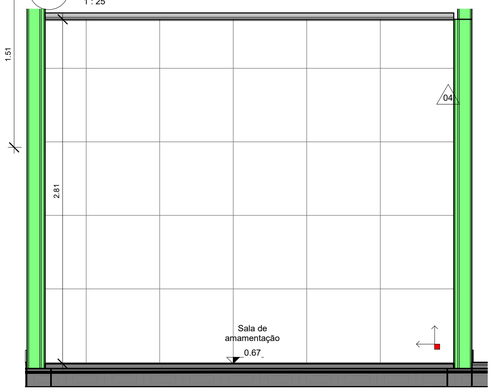

4 Sal. Amament. - Vista C

1 : 25

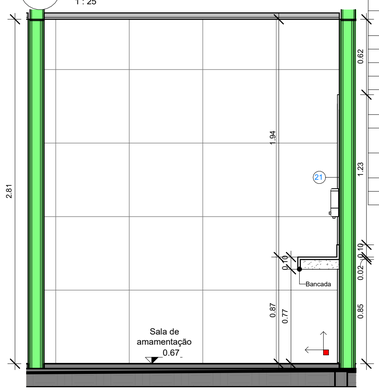

5 Sal. Amament. - Vista D

1 : 25

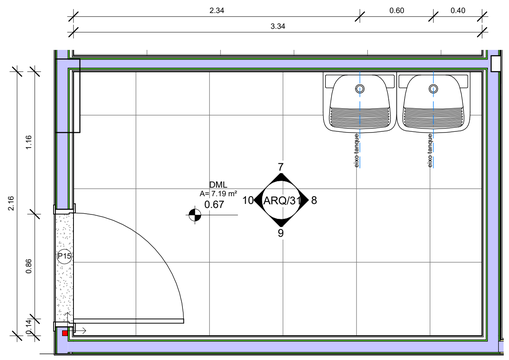

6 PB - DML - Térreo

1 : 25

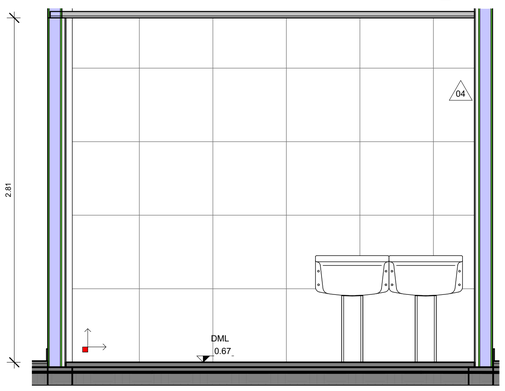

7 DML - Térreo - Vista A

1 : 25

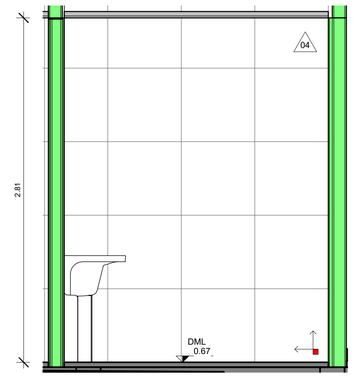

8 DML - Térreo - Vista B

1 : 25

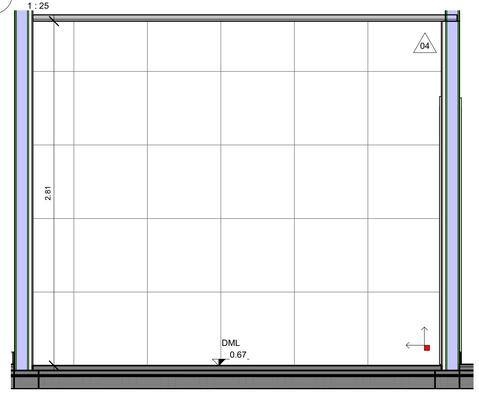

9 DML - Térreo - Vista C

1 : 25

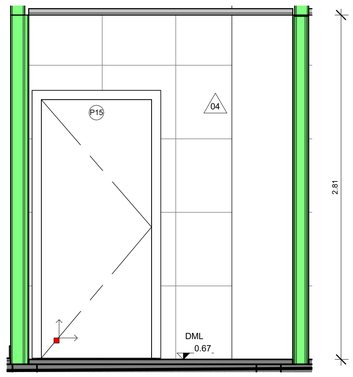

10 DML - Térreo - Vista D

1 : 25

TABELA DE PEÇAS HIDROSSANITÁRIAS

Cód.	Descrição	Qtd.
01	Acionamento do chuveiro com acabamento para Registro de Pressão, marca Deca ou similar, acionados por alavanca com curso de no máximo 1/2 volta.	4
02	Alarme de emergência para sanitário acessível	10
03	Bacia com Caixa Acoplada Branco para sanitário PCD (altura da bacia entre 43 e 45cm do piso acabado, com o assento altura máx de 46cm). Sem abertura frontal.	15
04	Bacia com caixa acoplada P9, modelo Ravena, cor branca, modelo 1968.C, fabricante Deca, ou equivalente técnico	11
05	Bacia sanitária em aço inox antivandalismo 721 Box - 70.700 Marca Draco	2
06	Bacia sanitária infantil com caixa acoplada branco, Studio Kids, Deca ou similar	1
07	Banco articulado para banheiro de inox	2
08	Barra de apoio 40 cm linha Conforto, instalação vertical Ref. 2310.I.040, Fab. Deca ou equivalente técnico;	32
09	Barra de apoio 70cm linha Conforto, instalação vertical Ref. 2310.I.070, Fab. Deca ou equivalente técnico;	17
10	Barra de apoio 80cm linha Conforto, instalação horizontal Ref. 2310.C.080, Fab. ou equivalente técnico;	35
11	Barra de apoio em L (70x70cm) em aço polido - Deca ou equivalente técnico	8
12	Cabide para sanitário cromado - Marca Docol ou similar	13
13	Chuveiro Eletrônico 127V (110V) 5500W Temperatura Gradual Hit Hydra	4
14	Cuba de embutir em aço inoxidável 56,0 x 33,0 x 11,5cm, Fab. Tramontina	4
15	Cuba Retangular Semi-Encaixe com Deck 36cm Branco, Marca Deca, Código L.733.17	22
16	Dispenser de papel toalha, linha Alba, dim. 263x166x340, Ref. T102-2 TL, marca Alwin ou similar;	26
17	Dispenser para rolo de papel higiênico - Papeleira linha Polo, Ref. 2020.C33, Fab. Deca ou equivalente técnico;	27
18	Dispenser para rolo de papel higiênico em aço inox antivandalismo - Porta Papel Higiênico Inox Rolão BOX - 70.784, Marca Draco ou similar	2
19	Dispenser para sabonete líquido, linha Alba, dim. 135x128x268cm, Ref. S442 TL, marca Alwin ou similar;	28
20	Ducha higiênica com registro e derivação, com mecanismo MVS 3 1/2, linha Smart-CR ½ volta, ref: 1984.C71.ACT, fabricante Deca ou equivalente técnico.	16
21	Espelho cristal espessura 4mm, com acabamento das bordas reto, dimensões conforme projeto.	35
22	Lavatório em aço inox antivandalismo com torneira e válvula temporizada - Lavatório Prisional G2-70.166, Marca Draco	2
23	Lavatório Suspenso Izy sem coluna, Ref L.15.17, Branco Gelo. Fab. Deca ou equivalente técnico	11
24	Lixeira Inox Embutir INSIDE 71.332, Marca Draco ou similar	2
25	Plug de acabamento para ponto de água	12
26	Purificador de água elétrico (fornecido pelo Tribunal)	5
27	Saboneteira em aço inox antivandalismo - Prime Press Embutir Parede 70.400, Marca Draco ou similar	2
28	Sifão em metal cromado para lavatório 1680.c.100.112, marca Deca ou equivalente técnico.	34
29	Toalheiro em aço inox antivandalismo - Toalheiro Inox Embutir 200 INSIDE - 71.320, Marca Draco ou similar	2
30	Torneira de Mesa com abertura por alavanca com Fechamento Automático para Lavatório, Cromado, Decamatic Eco, Marca Deca, Código 1173.C.CONF	31
31	Torneira de Mesa para Cozinha com Bica Móvel Cromado, Marca Deca, Código 1167.C.LNK	4
32	Trocador Prisional Baby Medi 70.116, marca Draco ou similar	1

ESPECIFICAÇÃO DE PORTAS

CÓD.	LARG.	ALT.	DESCRIÇÃO	QTD.
P01	0.90	2.10	Porta Corta-Fogo, 01 folha	1
P02	3.00	2.10	Porta de abrir em chapa de aço galvanizado branco, 2 folhas	2
P03	1.60	2.10	Porta de abrir em chapa de aço galvanizado branco, 2 folhas	1
P04	4.00	2.50	Porta de abrir em chapa de aço galvanizado branco, 2 folhas, com automação de abertura com motor	1
P05	0.90	2.10	Porta de abrir em chapa de aço galvanizado com pintura eletrostática branca (sem veneziana), antivandalismo com fechadura eletromagnética, 1 folha	2
P06	1.00	2.10	Porta de abrir em ferro, acabamento em pintura eletrostática branca, antivandalismo com fechadura eletromagnética, 1 folha	1
P07	0.90	2.10	Porta de abrir em madeira maciça com acabamento em fórmica branca e sistema anti-arrombamento, 1 folha	6
P08	0.90	2.10	Porta de abrir em madeira maciça com acabamento em fórmica branca e sistema anti-arrombamento, com fechadura eletromagnética, 1 folha	3
P09	1.95	2.10	Porta de abrir em vidro temperado laminado 4+4+4mm espelhado, 2 folhas	1
P10	0.90	2.10	Porta de abrir em vidro temperado transparente, espessura 10 mm, 01 folha	18
P11	1.60	2.10	Porta de abrir em vidro temperado transparente, espessura 10mm, 2 folhas	2
P12	0.90	2.10	Porta de abrir kit porta pronta acessível,revestida com chapa de aço inox na parte inferior, com barras e maçaneta para sanitário acessível, 1 folha	11
P13	0.70	2.10	Porta de abrir kit porta pronta branca lisa, 1 folha	1
P14	0.80	2.10	Porta de abrir kit porta pronta branca lisa, 1 folha	2
P15	0.90	2.10	Porta de abrir kit porta pronta branca lisa, 1 folha	58
P16	0.90	2.50	Porta de abrir padrão belgo ou equivalente, cor azul, 1 folha, com fechadura eletromagnética	1
P17	4.00	2.50	Porta de abrir padrão belgo ou equivalente, cor azul, 2 folhas	1
P18	1.80	2.10	Porta de correr em vidro temperado espelhado, espessura 10 mm, 2 folhas, com automação por sensor de proximidade	1
P19	1.62	2.10	Porta de correr em vidro temperado laminado 4+4+4mm espelhado, espessura 12mm, 2 folhas, com automação por sensor de proximidade	1
P20	4.00	2.50	Porta de correr em chapa de aço galvanizado branco, 1 folha, com automação de abertura com motor	1
P21	1.00	2.10	Porta de correr kit porta pronta acessível para sanitário, revestida com chapa de aço inox na parte inferior, com barras e maçaneta para sanitário acessível, trilho apenas superior, 1 folha	1
P22	1.00	2.10	Porta de correr kit porta pronta acessível, com tranca e maçaneta acessível, branca lisa, trilho apenas superior, 1 folha	1
P23	4.50	2.43	Porta de correr padrão belgo, cor azul, 1 folha, trilhos apenas superiores.	1
P24	6.05	2.43	Porta de correr padrão belgo, cor azul, 1 folha	1
P25	0.80	2.10	Porta de de abrir em alumínio branco com veneziana, 1 folha	1
P26	0.80	1.60	Porta de de abrir em alumínio branco para divisória de sanitário, 1 folha	8
P27	0.90	2.10	Porta de de abrir em alumínio branco, 1 folha	7
P28	0.90	2.10	Porta em aço galvanizado com pintura eletrostática branca, com sistema antivandalismo e com visor de segurança em vidro multilaminado, 1 folha	4
P29	0.90	1.90	Porta em aço galvanizado com pintura eletrostática branca, com sistema antivandalismo, sem tranca instalada a 0,30m do piso para sanit. custódia, 1 folha	2
P30	1.60	2.10	Porta giratória com detector de metais, travamento e retorno automático, 4 folhas,de alumínio e vidro	1
P31	1.20	1.20	Tampa de reservatório (alçapão) em chapa de aço inox dobrada	1
P32	0.90	2.10	Porta de correr embutida na parede em madeira compensada semi-oca revestida com formica branca, acessível, com tranca e maçaneta acessível, trilho apenas superior	1

ESPECIFICAÇÃO DE JANELAS

Cód.	Largura	Altura	Alt. do peitoril	Descrição	Qtd
J01	1.26	0.32	1.90	Composição com 4 colunas e 1 linha de cobogós em cimento quadrado 32x32cm 9 furos	4
J02	1.26	0.32	2.00	Composição com 4 colunas e 1 linha de cobogós em cimento quadrado 32x32cm 9 furos	4
J03	1.26	0.63	1.50	Composição com 4 colunas e 2 linhas de cobogós em cimento quadrado 32x32cm 9 furos	2
J04	1.26	0.63	1.66	Composição com 4 colunas e 2 linhas de cobogós em cimento quadrado 32x32cm 9 furos	5
J05	1.26	0.63	2.00	Composição com 4 colunas e 2 linhas de cobogós em cimento quadrado 32x32cm 9 furos	6
J06	1.26	0.63	2.28	Composição com 4 colunas e 2 linhas de cobogós em cimento quadrado 32x32cm 9 furos	1
J07	1.80	1.20	0.80	Janela de alumínio anodizado branco e vidro 8mm com balcão de atendimento de granito branco dallas no peitoril, dimensão do balcão = largura da janela x 0,47m	4
J08	1.30	1.20	0.80	Janela de alumínio anodizado branco e vidro 8mm com balcão de atendimento de granito branco dallas no peitoril, dimensão do balcão = largura da janela x 0,47m	1
J09	1.40	2.80	0.60	Janela de correr de alumínio anodizado branco com 2 folhas e bandeiras superior e inferior	1
J10	2.00	2.20	0.60	Janela de correr de alumínio anodizado branco com 2 folhas e bandeiras superior e inferior	26
J11	2.00	2.80	0.60	Janela de correr de alumínio anodizado branco com 2 folhas e bandeiras superior e inferior	15
J12	3.00	1.30	0.80	Janela de correr de alumínio anodizado branco com 4 folhas	1
J13	0.80	0.60	1.80	Janela maxim-ar de alumínio anodizado branco com 1 folha	2
J14	0.80	0.60	2.05	Janela maxim-ar de alumínio anodizado branco com 1 folha	1
J14	0.80	0.60	2.15	Janela maxim-ar de alumínio anodizado branco com 1 folha	18
J15	2.20	0.60	2.15	Janela maxim-ar de alumínio anodizado branco com 4 folhas	13
J16	0.60	0.60	2.15	Alumínio com pintura eletrostática branca e vidro	1

ESPECIFICAÇÃO DE PAREDE

Cód.	Descrição	Área
02	Parede com pintura 100% acrílica na cor Branco Neve, Fab Suvinil ou equivalente técnico	6030.72 m²
03	Parede com Textura 100% acrílica na cor Branco Neve, Fab Suvinil ou equivalente técnico	2115.11 m²
04	Porcelanato Técnico na cor Cimento NA, linha Minimum, 60x60cm, Fab. ELIANE ou equivalente	938.32 m²
05	Revestimento Branco Mesh BR, dimensões 7,5x7,5cm (ou 5x5cm). Fab. Eliane ou equivalente técnico.	1690.19 m²

Nº	Desenho	Autor	Descrição	Data

Tabela de revisão

TRIBUNAL DE JUSTIÇA DO ESTADO DA BAHIA
SEAD - SECRETARIA DE ADMINISTRAÇÃO
DEA - DIRETORIA DE ENGENHARIA E ARQUITETURA

CPROJ
COORDENAÇÃO DE PROJETOS ARQUITETÔNICOS

UNIDADE: **FÓRUM DA COMARCA DE SEABRA**

PROJETO: **EXECUTIVO**

ENDEREÇO: ESTRADA PARA CAMPESTRE, S/N - CENTRO, SEABRA

PR. NRO.: ARQ/31

PRANCHA: **DET. SALA DE AMAMENTAÇÃO E DML - TÉRREO**

AUTOR DO PROJETO: Alice Gabriela Cruz

REGISTRO CAU / CREA: A256611-7

COORDENAÇÃO: Bruno Bellas

DESENHO: Edmundo Alves

DATA: JUN/2026

ESCALA: 1 : 25

ENDEREÇO ARQUIVO: I:\psyche\Projetos\DEA\01-CPROJ\01-PROJETOS\SEABRA\NOVO FÓRUM\5. MODELO REVIT\ARQUIVO CENTRAL\T.BA_NOVO FORUM_SEABRA_R01.rvt

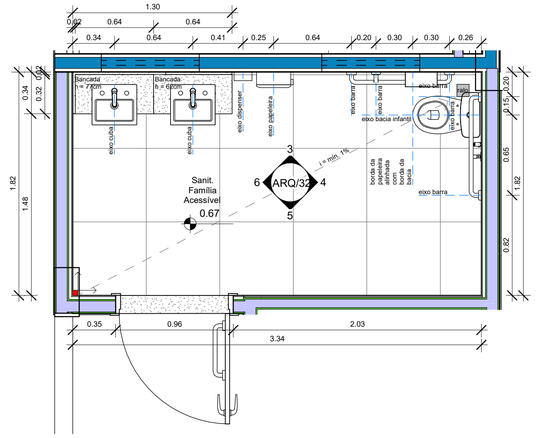

1 PB - Sanit. Família - Térreo

1 : 25

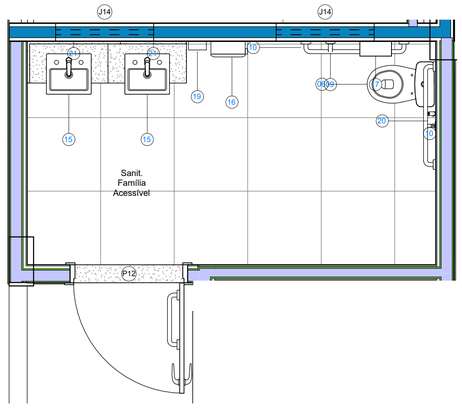

2 PB - Sanit. Família - Térreo - Tags

1 : 25

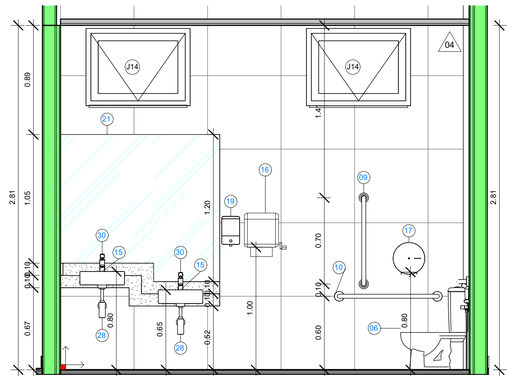

3 Vista A - Sanit. Família

1 : 25

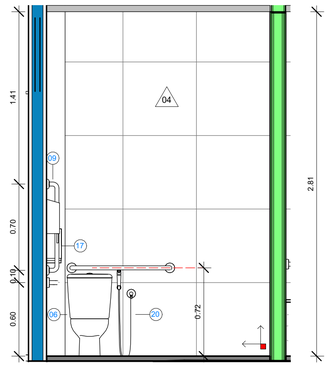

4 Vista B - Sanit. Família

1 : 25

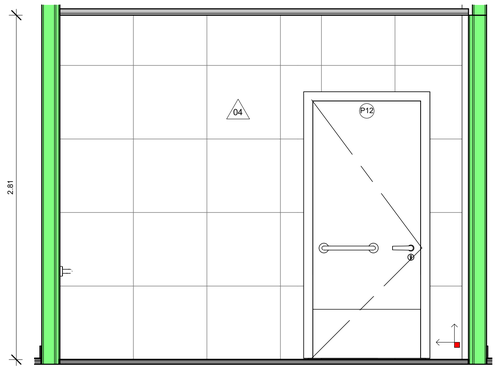

5 Vista C - Sanit. Família

1 : 25

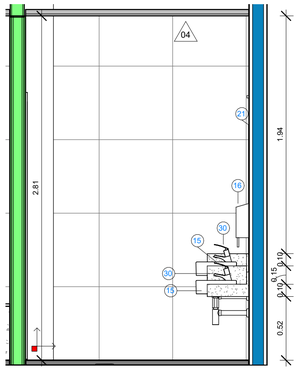

6 Vista D - Sanit. Família

1 : 25

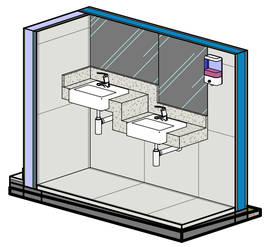

7 3D - Bancada infantil

TABELA DE PEÇAS HIDROSSANITÁRIAS

Cód.	Descrição	Qtd.
01	Acionamento do chuveiro com acabamento para Registro de Pressão, marca Deca ou similar, acionados por alavanca com curso de no máximo 1/2 volta.	4
02	Alarme de emergência para sanitário acessível	10
03	Bacia com Caixa Acoplada Branco para sanitário PCD (altura da bacia entre 43 e 45cm do piso acabado, com o assento altura máx de 46cm). Sem abertura frontal.	15
04	Bacia com caixa acoplada P9, modelo Ravena, cor branca, modelo 1968.C, fabricante Deca, ou equivalente técnico	11
05	Bacia sanitária em aço inox antivandalismo 721 Box - 70.700 Marca Draco	2
06	Bacia sanitária infantil com caixa acoplada branco, Studio Kids, Deca ou similar	1
07	Banco articulado para banheiro de inox	2
08	Barra de apoio 40 cm linha Conforto, instalação vertical Ref. 2310.I.040, Fab. Deca ou equivalente técnico;	32
09	Barra de apoio 70cm linha Conforto, instalação vertical Ref. 2310.I.070, Fab. Deca ou equivalente técnico;	17
10	Barra de apoio 80cm linha Conforto, instalação horizontal Ref. 2310.C.080, Fab. ou equivalente técnico;	35
11	Barra de apoio em L (70x70cm) em aço polido - Deca ou equivalente técnico	8
12	Cabide para sanitário cromado - Marca Docol ou similar	13
13	Chuveiro Eletrônico 127V (110V) 5500W Temperatura Gradual Hit Hydra	4
14	Cuba de embutir em aço inoxidável 56,0 x 33,0 x 11,5cm, Fab. Tramontina	4
15	Cuba Retangular Semi-Encaixe com Deck 36cm Branco, Marca Deca, Código L.733.17	22
16	Dispenser de papel toalha, linha Alba, dim. 263x166x340, Ref. T102-2 TL, marca Alwin ou similar;	26
17	Dispenser para rolo de papel higiênico - Papeleira linha Polo, Ref. 2020.C33, Fab. Deca ou equivalente técnico;	27
18	Dispenser para rolo de papel higiênico em aço inox antivandalismo - Porta Papel Higiênico Inox Rolão BOX - 70.784, Marca Draco ou similar	2
19	Dispenser para sabonete líquido, linha Alba, dim. 135x128x268cm, Ref. S442 TL, marca Alwin ou similar;	28
20	Ducha higiênica com registro e derivação, com mecanismo MVS 3 1/2, linha Smart-CR ½ volta, ref: 1984.C71.ACT, fabricante Deca ou equivalente técnico.	16
21	Espelho cristal espessura 4mm, com acabamento das bordas reto, dimensões conforme projeto.	35
22	Lavatório em aço inox antivandalismo com torneira e válvula temporizada - Lavatório Prisional G2-70.166, Marca Draco	2
23	Lavatório Suspenso Izy sem coluna, Ref L.15.17, Branco Gelo. Fab. Deca ou equivalente técnico	11
24	Lixeira Inox Embutir INSIDE 71.332, Marca Draco ou similar	2
25	Plug de acabamento para ponto de água	12
26	Purificador de água elétrico (fornecido pelo Tribunal)	5
27	Saboneteira em aço inox antivandalismo - Prime Press Embutir Parede 70.400, Marca Draco ou similar	2
28	Sifão em metal cromado para lavatório 1680.c.100.112, marca Deca ou equivalente técnico.	34
29	Toalheiro em aço inox antivandalismo - Toalheiro Inox Embutir 200 INSIDE - 71.320, Marca Draco ou similar	2
30	Torneira de Mesa com abertura por alavanca com Fechamento Automático para Lavatório, Cromado, Decamatic Eco, Marca Deca, Código 1173.C.CONF	31
31	Torneira de Mesa para Cozinha com Bica Móvel Cromado, Marca Deca, Código 1167.C.LNK	4
32	Trocador Prisional Baby Medi 70.116, marca Draco ou similar	1

ESPECIFICAÇÃO DE PORTAS

CÓD.	LARG.	ALT.	DESCRIÇÃO	QTD.
P01	0.90	2.10	Porta Corta-Fogo, 01 folha	1
P02	3.00	2.10	Porta de abrir em chapa de aço galvanizado branco, 2 folhas	2
P03	1.60	2.10	Porta de abrir em chapa de aço galvanizado branco, 2 folhas	1
P04	4.00	2.50	Porta de abrir em chapa de aço galvanizado branco, 2 folhas, com automação de abertura com motor	1
P05	0.90	2.10	Porta de abrir em chapa de aço galvanizado com pintura eletrostática branca (sem veneziana), antivandalismo com fechadura eletromagnética, 1 folha	2
P06	1.00	2.10	Porta de abrir em ferro, acabamento em pintura eletrostática branca, antivandalismo com fechadura eletromagnética, 1 folha	1
P07	0.90	2.10	Porta de abrir em madeira maciça com acabamento em fórmica branca e sistema anti-arrombamento, 1 folha	6
P08	0.90	2.10	Porta de abrir em madeira maciça com acabamento em fórmica branca e sistema anti-arrombamento, com fechadura eletromagnética, 1 folha	3
P09	1.95	2.10	Porta de abrir em vidro temperado laminado 4+4+4mm espelhado, 2 folhas	1
P10	0.90	2.10	Porta de abrir em vidro temperado transparente, espessura 10 mm, 01 folha	18
P11	1.60	2.10	Porta de abrir em vidro temperado transparente, espessura 10mm, 2 folhas	2
P12	0.90	2.10	Porta de abrir kit porta pronta acessível,revestida com chapa de aço inox na parte inferior, com barras e maçaneta para sanitário acessível, 1 folha	11
P13	0.70	2.10	Porta de abrir kit porta pronta branca lisa, 1 folha	1
P14	0.80	2.10	Porta de abrir kit porta pronta branca lisa, 1 folha	2
P15	0.90	2.10	Porta de abrir kit porta pronta branca lisa, 1 folha	58
P16	0.90	2.50	Porta de abrir padrão belgo ou equivalente, cor azul, 1 folha, com fechadura eletromagnética	1
P17	4.00	2.50	Porta de abrir padrão belgo ou equivalente, cor azul, 2 folhas	1
P18	1.80	2.10	Porta de correr em vidro temperado espelhado, espessura 10 mm, 2 folhas, com automação por sensor de proximidade	1
P19	1.62	2.10	Porta de correr em vidro temperado laminado 4+4+4mm espelhado, espessura 12mm, 2 folhas, com automação por sensor de proximidade	1
P20	4.00	2.50	Porta de correr em chapa de aço galvanizado branco, 1 folha, com automação de abertura com motor	1
P21	1.00	2.10	Porta de correr kit porta pronta acessível para sanitário, revestida com chapa de aço inox na parte inferior, com barras e maçaneta para sanitário acessível, trilho apenas superior, 1 folha	1
P22	1.00	2.10	Porta de correr kit porta pronta acessível, com tranca e maçaneta acessível, branca lisa, trilho apenas superior, 1 folha	1
P23	4.50	2.43	Porta de correr padrão belgo, cor azul, 1 folha, trilhos apenas superiores.	1
P24	6.05	2.43	Porta de correr padrão belgo, cor azul, 1 folha	1
P25	0.80	2.10	Porta de de abrir em alumínio branco com veneziana, 1 folha	1
P26	0.80	1.60	Porta de de abrir em alumínio branco para divisória de sanitário, 1 folha	8
P27	0.90	2.10	Porta de de abrir em alumínio branco, 1 folha	7
P28	0.90	2.10	Porta em aço galvanizado com pintura eletrostática branca, com sistema antivandalismo e com visor de segurança em vidro multilaminado, 1 folha	4
P29	0.90	1.90	Porta em aço galvanizado com pintura eletrostática branca, com sistema antivandalismo, sem tranca instalada a 0,30m do piso para sanit. custódia, 1 folha	2
P30	1.60	2.10	Porta giratória com detector de metais, travamento e retorno automático, 4 folhas,de alumínio e vidro	1
P31	1.20	1.20	Tampa de reservatório (alçapão) em chapa de aço inox dobrada	1
P32	0.90	2.10	Porta de correr embutida na parede em madeira compensada semi-oca revestida com formica branca, acessível, com tranca e maçaneta acessível, trilho apenas superior	1

ESPECIFICAÇÃO DE JANELAS

Cód.	Largura	Altura	Alt. do peitoril	Descrição	Qtd
J01	1.26	0.32	1.90	Composição com 4 colunas e 1 linha de cobogós em cimento quadrado 32x32cm 9 furos	4
J02	1.26	0.32	2.00	Composição com 4 colunas e 1 linha de cobogós em cimento quadrado 32x32cm 9 furos	4
J03	1.26	0.63	1.50	Composição com 4 colunas e 2 linhas de cobogós em cimento quadrado 32x32cm 9 furos	2
J04	1.26	0.63	1.66	Composição com 4 colunas e 2 linhas de cobogós em cimento quadrado 32x32cm 9 furos	5
J05	1.26	0.63	2.00	Composição com 4 colunas e 2 linhas de cobogós em cimento quadrado 32x32cm 9 furos	6
J06	1.26	0.63	2.28	Composição com 4 colunas e 2 linhas de cobogós em cimento quadrado 32x32cm 9 furos	1
J07	1.80	1.20	0.80	Janela de alumínio anodizado branco e vidro 8mm com balcão de atendimento de granito branco dallas no peitoril, dimensão do balcão = largura da janela x 0,47m	4
J08	1.30	1.20	0.80	Janela de alumínio anodizado branco e vidro 8mm com balcão de atendimento de granito branco dallas no peitoril, dimensão do balcão = largura da janela x 0,47m	1
J09	1.40	2.80	0.60	Janela de correr de alumínio anodizado branco com 2 folhas e bandeiras superior e inferior	1
J10	2.00	2.20	0.60	Janela de correr de alumínio anodizado branco com 2 folhas e bandeiras superior e inferior	26
J11	2.00	2.80	0.60	Janela de correr de alumínio anodizado branco com 2 folhas e bandeiras superior e inferior	15
J12	3.00	1.30	0.80	Janela de correr de alumínio anodizado branco com 4 folhas	1
J13	0.80	0.60	1.80	Janela maxim-ar de alumínio anodizado branco com 1 folha	2
J14	0.80	0.60	2.05	Janela maxim-ar de alumínio anodizado branco com 1 folha	1
J14	0.80	0.60	2.15	Janela maxim-ar de alumínio anodizado branco com 1 folha	18
J15	2.20	0.60	2.15	Janela maxim-ar de alumínio anodizado branco com 4 folhas	13
J16	0.60	0.60	2.15	Alumínio com pintura eletrostática branca e vidro	1

ESPECIFICAÇÃO DE PAREDE

Cód.	Descrição	Área
02	Parede com pintura 100% acrílica na cor Branco Neve, Fab Suvinil ou equivalente técnico	6030.72 m²
03	Parede com Textura 100% acrílica na cor Branco Neve, Fab Suvinil ou equivalente técnico	2115.11 m²
04	Porcelanato Técnico na cor Cimento NA, linha Minimum, 60x60cm, Fab. ELIANE ou equivalente	938.32 m²
05	Revestimento Branco Mesh BR, dimensões 7,5x7,5cm (ou 5x5cm). Fab. Eliane ou equivalente técnico.	1690.19 m²

NOTA ESPECÍFICA

A inclinação mínima do piso nos ambientes indicados deve ser respeitada para atender o item 7.5 da NBR 9050 quando se trata de não ter desníveis dentro dos sanitários/vestiários acessíveis junto à entrada ou soleira e ter greilhas e ralos posicionados fora das áreas de manobra e de transferência.

Os vestiários possuirão espelho de 1.50x1.30m na parede do corredor externo - vide Det guarita

Nº	Desenho	Autor	Descrição	Data

Tabela de revisão

TRIBUNAL DE JUSTIÇA DO ESTADO DA BAHIA
SEAD - SECRETARIA DE ADMINISTRAÇÃO
DEA - DIRETORIA DE ENGENHARIA E ARQUITETURA

CPROJ
COORDENAÇÃO DE PROJETOS ARQUITETÔNICOS

UNIDADE
FÓRUM DA COMARCA DE SEABRA

PROJETO
EXECUTIVO

ENDEREÇO
ESTRADA PARA CAMPESTRE, S/N - CENTRO, SEABRA

PR. NRO.
ARQ/32

PRANCHA
DET. SANIT. FAMÍLIA

AUTOR DO PROJETO	REGISTRO CAU / CREA	DATA	ESCALA
Alice Gabriela Cruz	A256611-7	JUN/2026	1 : 25
COORDENAÇÃO	DESENHO		
Bruno Bellas	Edmundo Alves		

ENDEREÇO ARQUIVO I:\psyche\Projetos\DEA\01-CPROJ\01-PROJETOS\SEABRA\NOVO FÓRUM\5. MODELO REVIT\ARQUIVO CENTRAL\T.JBA_NOVO FORUM_SEABRA_R01.rvt

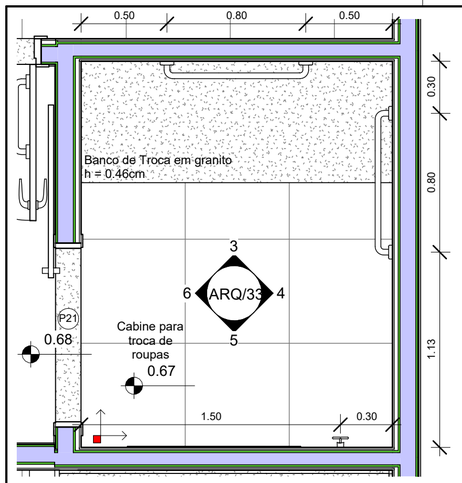

1 PB - Cabine de Troca

1 : 25

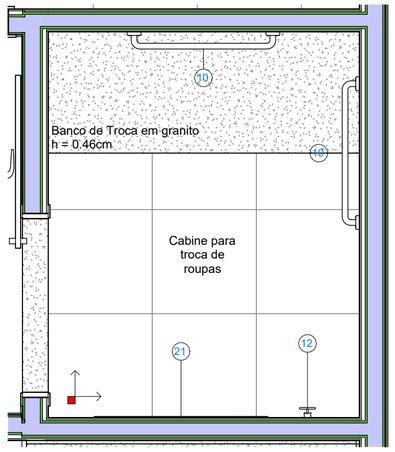

2 PB - Cabine de Troca - Tags

1 : 25

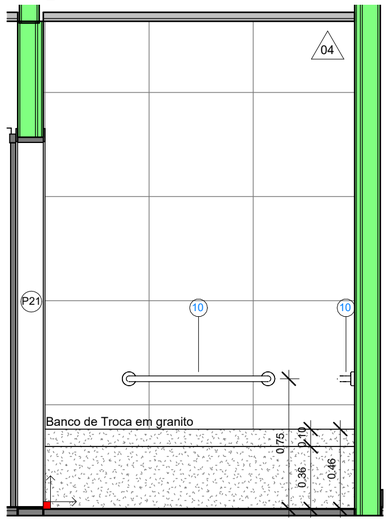

3 Vista A - Cabine de Troca

1 : 25

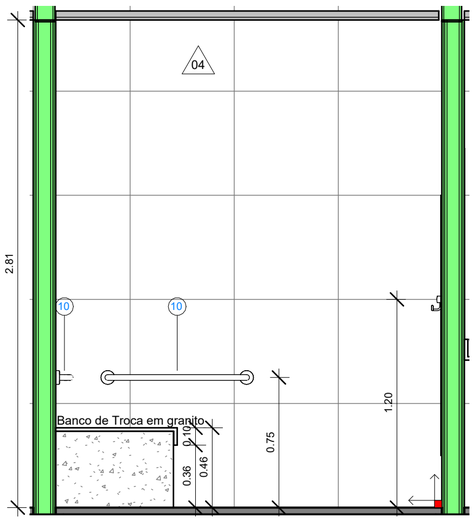

4 Vista B - Cabine de Troca

1 : 25

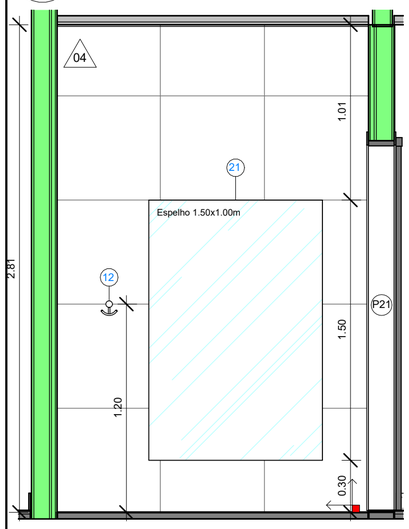

5 Vista C - Cabine de Troca

1 : 25

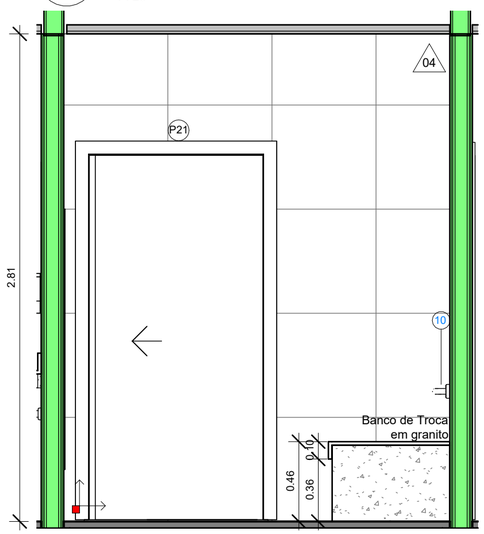

6 Vista D - Cabine de Troca

1 : 25

TABELA DE PEÇAS HIDROSSANITÁRIAS

Cód.	Descrição	Qtd.
01	Acionamento do chuveiro com acabamento para Registro de Pressão, marca Deca ou similar, acionados por alavanca com curso de no máximo 1/2 volta.	4
02	Alarme de emergência para sanitário acessível	10
03	Bacia com Caixa Acoplada Branco para sanitário PCD (altura da bacia entre 43 e 45cm do piso acabado, com o assento altura máx de 46cm). Sem abertura frontal.	15
04	Bacia com caixa acoplada P9, modelo Ravena, cor branca, modelo 1968.C, fabricante Deca, ou equivalente técnico	11
05	Bacia sanitária em aço inox antivandalismo 721 Box - 70.700 Marca Draco	2
06	Bacia sanitária infantil com caixa acoplada branco, Studio Kids, Deca ou similar	1
07	Banco articulado para banheiro de inox	2
08	Barra de apoio 40 cm linha Conforto, instalação vertical Ref. 2310.I.040, Fab. Deca ou equivalente técnico;	32
09	Barra de apoio 70cm linha Conforto, instalação vertical Ref. 2310.I.070, Fab. Deca ou equivalente técnico;	17
10	Barra de apoio 80cm linha Conforto, instalação horizontal Ref. 2310.C.080, Fab. ou equivalente técnico;	35
11	Barra de apoio em L (70x70cm) em aço polido - Deca ou equivalente técnico	8
12	Cabide para sanitário cromado - Marca Docol ou similar	13
13	Chuveiro Eletrônico 127V (110V) 5500W Temperatura Gradual Hit Hydra	4
14	Cuba de embutir em aço inoxidável 56,0 x 33,0 x 11,5cm, Fab. Tramontina	4
15	Cuba Retangular Semi-Encaixe com Deck 36cm Branco, Marca Deca, Código L.733.17	22
16	Dispenser de papel toalha, linha Alba, dim. 263x166x340, Ref. T102-2 TL, marca Alwin ou similar;	26
17	Dispenser para rolo de papel higiênico - Papeleira linha Polo, Ref. 2020.C33, Fab. Deca ou equivalente técnico;	27
18	Dispenser para rolo de papel higiênico em aço inox antivandalismo - Porta Papel Higiênico Inox Rolão BOX - 70.784, Marca Draco ou similar	2
19	Dispenser para sabonete líquido, linha Alba, dim. 135x128x268cm, Ref. S442 TL, marca Alwin ou similar;	28
20	Ducha higiênica com registro e derivação, com mecanismo MVS 3 1/2, linha Smart-CR ½ volta, ref: 1984.C71.ACT, fabricante Deca ou equivalente técnico.	16
21	Espelho cristal espessura 4mm, com acabamento das bordas reto, dimensões conforme projeto.	35
22	Lavatório em aço inox antivandalismo com torneira e válvula temporizada - Lavatório Prisional G2-70.166, Marca Draco	2
23	Lavatório Suspenso Izy sem coluna, Ref L.15.17, Branco Gelo. Fab. Deca ou equivalente técnico	11
24	Lixeira Inox Embutir INSIDE 71.332, Marca Draco ou similar	2
25	Plug de acabamento para ponto de água	12
26	Purificador de água elétrico (fornecido pelo Tribunal)	5
27	Saboneteira em aço inox antivandalismo - Prime Press Embutir Parede 70.400, Marca Draco ou similar	2
28	Sifão em metal cromado para lavatório 1680.c.100.112, marca Deca ou equivalente técnico.	34
29	Toalheiro em aço inox antivandalismo - Toalheiro Inox Embutir 200 INSIDE - 71.320, Marca Draco ou similar	2
30	Torneira de Mesa com abertura por alavanca com Fechamento Automático para Lavatório, Cromado, Decamatic Eco, Marca Deca, Código 1173.C.CONF	31
31	Torneira de Mesa para Cozinha com Bica Móvel Cromado, Marca Deca, Código 1167.C.LNK	4

ESPECIFICAÇÃO DE JANELAS

Cód.	Largura	Altura	Alt. do peitoril	Descrição	Qtd
J01	1.26	0.32	1.90	Composição com 4 colunas e 1 linha de cobogós em cimento quadrado 32x32cm 9 furos	4
J02	1.26	0.32	2.00	Composição com 4 colunas e 1 linha de cobogós em cimento quadrado 32x32cm 9 furos	4
J03	1.26	0.63	1.50	Composição com 4 colunas e 2 linhas de cobogós em cimento quadrado 32x32cm 9 furos	2
J04	1.26	0.63	1.66	Composição com 4 colunas e 2 linhas de cobogós em cimento quadrado 32x32cm 9 furos	5
J05	1.26	0.63	2.00	Composição com 4 colunas e 2 linhas de cobogós em cimento quadrado 32x32cm 9 furos	6
J06	1.26	0.63	2.28	Composição com 4 colunas e 2 linhas de cobogós em cimento quadrado 32x32cm 9 furos	1
J07	1.80	1.20	0.80	Janela de alumínio anodizado branco e vidro 8mm com balcão de atendimento de granito branco dallas no peitoril, dimensão do balcão = largura da janela x 0,47m	4
J08	1.30	1.20	0.80	Janela de alumínio anodizado branco e vidro 8mm com balcão de atendimento de granito branco dallas no peitoril, dimensão do balcão = largura da janela x 0,47m	1
J09	1.40	2.80	0.60	Janela de correr de alumínio anodizado branco com 2 folhas e bandeiras superior e inferior	1
J10	2.00	2.20	0.60	Janela de correr de alumínio anodizado branco com 2 folhas e bandeiras superior e inferior	26
J11	2.00	2.80	0.60	Janela de correr de alumínio anodizado branco com 2 folhas e bandeiras superior e inferior	15
J12	3.00	1.30	0.80	Janela de correr de alumínio anodizado branco com 4 folhas	1
J13	0.80	0.60	1.80	Janela maxim-ar de alumínio anodizado branco com 1 folha	2
J14	0.80	0.60	2.05	Janela maxim-ar de alumínio anodizado branco com 1 folha	1
J14	0.80	0.60	2.15	Janela maxim-ar de alumínio anodizado branco com 1 folha	18
J15	2.20	0.60	2.15	Janela maxim-ar de alumínio anodizado branco com 4 folhas	13
J16	0.60	0.60	2.15	Alumínio com pintura eletrostática branca e vidro	1

ESPECIFICAÇÃO DE PAREDE

Cód.	Descrição	Área
02	Parede com pintura 100% acrílica na cor Branco Neve, Fab Suvinil ou equivalente técnico	6030.72 m²
03	Parede com Textura 100% acrílica na cor Branco Neve, Fab Suvinil ou equivalente técnico	2115.11 m²
04	Porcelanato Técnico na cor Cimento NA, linha Minimum, 60x60cm, Fab. ELIANE ou equivalente	938.32 m²
05	Revestimento Branco Mesh BR, dimensões 7,5x7,5cm (ou 5x5cm). Fab. Eliane ou equivalente técnico.	1690.19 m²

ESPECIFICAÇÃO DE PORTAS

CÓD.	LARG.	ALT.	DESCRIÇÃO	QTD.
P01	0.90	2.10	Porta Corta-Fogo, 01 folha	1
P02	3.00	2.10	Porta de abrir em chapa de aço galvanizado branco, 2 folhas	2
P03	1.60	2.10	Porta de abrir em chapa de aço galvanizado branco, 2 folhas	1
P04	4.00	2.50	Porta de abrir em chapa de aço galvanizado branco, 2 folhas, com automação de abertura com motor	1
P05	0.90	2.10	Porta de abrir em chapa de aço galvanizado com pintura eletrostática branca (sem veneziana), antivandalismo com fechadura eletromagnética, 1 folha	2
P06	1.00	2.10	Porta de abrir em ferro, acabamento em pintura eletrostática branca, antivandalismo com fechadura eletromagnética, 1 folha	1
P07	0.90	2.10	Porta de abrir em madeira maciça com acabamento em fórmica branca e sistema anti-arrombamento, 1 folha	6
P08	0.90	2.10	Porta de abrir em madeira maciça com acabamento em fórmica branca e sistema anti-arrombamento, com fechadura eletromagnética, 1 folha	3
P09	1.95	2.10	Porta de abrir em vidro temperado laminado 4+4+4mm espelhado, 2 folhas	1
P10	0.90	2.10	Porta de abrir em vidro temperado transparente, espessura 10 mm, 01 folha	18
P11	1.60	2.10	Porta de abrir em vidro temperado transparente, espessura 10mm, 2 folhas	2
P12	0.90	2.10	Porta de abrir kit porta pronta acessível,revestida com chapa de aço inox na parte inferior, com barras e maçaneta para sanitário acessível, 1 folha	11
P13	0.70	2.10	Porta de abrir kit porta pronta branca lisa, 1 folha	1
P14	0.80	2.10	Porta de abrir kit porta pronta branca lisa, 1 folha	2
P15	0.90	2.10	Porta de abrir kit porta pronta branca lisa, 1 folha	58
P16	0.90	2.50	Porta de abrir padrão belgo ou equivalente, cor azul, 1 folha, com fechadura eletromagnética	1
P17	4.00	2.50	Porta de abrir padrão belgo ou equivalente, cor azul, 2 folhas	1
P18	1.80	2.10	Porta de correr em vidro temperado espelhado, espessura 10 mm, 2 folhas, com automação por sensor de proximidade	1
P19	1.62	2.10	Porta de correr em vidro temperado laminado 4+4+4mm espelhado, espessura 12mm, 2 folhas, com automação por sensor de proximidade	1
P20	4.00	2.50	Porta de correr em chapa de aço galvanizado branco, 1 folha, com automação de abertura com motor	1
P21	1.00	2.10	Porta de correr kit porta pronta acessível para sanitário, revestida com chapa de aço inox na parte inferior, com barras e maçaneta para sanitário acessível, trilho apenas superior, 1 folha	1
P22	1.00	2.10	Porta de correr kit porta pronta acessível, com tranca e maçaneta acessível, branca lisa, trilho apenas superior, 1 folha	1
P23	4.50	2.43	Porta de correr padrão belgo, cor azul, 1 folha, trilhos apenas superiores.	1
P24	6.05	2.43	Porta de correr padrão belgo, cor azul, 1 folha	1
P25	0.80	2.10	Porta de de abrir em alumínio branco com veneziana, 1 folha	1
P26	0.80	1.60	Porta de de abrir em alumínio branco para divisória de sanitário, 1 folha	8
P27	0.90	2.10	Porta de de abrir em alumínio branco, 1 folha	7
P28	0.90	2.10	Porta em aço galvanizado com pintura eletrostática branca, com sistema antivandalismo e com visor de segurança em vidro multilaminado, 1 folha	4
P29	0.90	1.90	Porta em aço galvanizado com pintura eletrostática branca, com sistema antivandalismo, sem tranca instalada a 0,30m do piso para sanit. custódia, 1 folha	2
P30	1.60	2.10	Porta giratória com detector de metais, travamento e retorno automático, 4 folhas,de alumínio e vidro	1
P31	1.20	1.20	Tampa de reservatório (alçapão) em chapa de aço inox dobrada	1
P32	0.90	2.10	Porta de correr embutida na parede em madeira compensada semi-oca revestida com formica branca, acessível, com tranca e maçaneta acessível, trilho apenas superior	1

NOTA ESPECÍFICA

A inclinação mínima do piso nos ambientes indicados deve ser respeitada para atender o item 7.5 da NBR 9050 quando se trata de não ter desníveis dentro dos sanitários/vestiários acessíveis junto à entrada ou soleira e ter grelhas e ralos posicionados fora das áreas de manobra e de transferência.

Os vestiários possuirão espelho de 1.50x1.30m na parede do corredor externo - vide Det guarita

TRIBUNAL DE JUSTIÇA DO ESTADO DA BAHIA
SEAD - SECRETARIA DE ADMINISTRAÇÃO
DEA - DIRETORIA DE ENGENHARIA E ARQUITETURA

CPROJ
COORDENAÇÃO DE PROJETOS ARQUITETÔNICOS

UNIDADE: **FÓRUM DA COMARCA DE SEABRA**

PROJETO: **EXECUTIVO**

ENDEREÇO: ESTRADA PARA CAMPESTRE, S/N - CENTRO, SEABRA

PR. NRO.: ARQ/33

PRANCHA: **DET. CABINE DE TROCA**

AUTOR DO PROJETO: Alice Gabriela Cruz

REGISTRO CAU / CREA: A256611-7

COORDENAÇÃO: Bruno Bellas

DESENHO: Edmundo Alves

DATA: JUN/2026

ESCALA: 1 : 25

ENDEREÇO ARQUIVO: \\psyche\ProjetosDEA\01-CPROJ\01-PROJETOS\SEABRA\NOVO FÓRUM\5. MODELO REVIT\ARQUIVO CENTRAL\TJBA_NOVO FÓRUM_SEABRA_R01.rvt

TABELA DE PEÇAS HIDROSSANITÁRIAS

Cód.	Descrição	Qtd.
01	Acionamento do chuveiro com acabamento para Registro de Pressão, marca Deca ou similar, acionados por alavanca com curso de no máximo 1/2 volta.	4
02	Alarme de emergência para sanitário acessível	10
03	Bacia com Caixa Acoplada Branco para sanitário PCD (altura da bacia entre 43 e 45cm do piso acabado, com o assento altura máx de 46cm). Sem abertura frontal.	15
04	Bacia com caixa acoplada P9, modelo Ravena, cor branca, modelo 1968.C, fabricante Deca, ou equivalente técnico	11
05	Bacia sanitária em aço inox antivandalismo 721 Box - 70.700 Marca Draco	2
06	Bacia sanitária infantil com caixa acoplada branco, Studio Kids, Deca ou similar	1
07	Banco articulado para banheiro de inox	2
08	Barra de apoio 40 cm linha Conforto, instalação vertical Ref. 2310.I.040, Fab. Deca ou equivalente técnico;	32
09	Barra de apoio 70cm linha Conforto, instalação vertical Ref. 2310.I.070, Fab. Deca ou equivalente técnico;	17
10	Barra de apoio 80cm linha Conforto, instalação horizontal Ref. 2310.C.080, Fab. ou equivalente técnico;	35
11	Barra de apoio em L (70x70cm) em aço polido - Deca ou equivalente técnico	8
12	Cabide para sanitário cromado - Marca Docol ou similar	13
13	Chuveiro Eletrônico 127V (110V) 5500W Temperatura Gradual Hit Hydra	4
14	Cuba de embutir em aço inoxidável 56,0 x 33,0 x 11,5cm, Fab. Tramontina	4
15	Cuba Retangular Semi-Encaixe com Deck 36cm Branco, Marca Deca, Código L.733.17	22
16	Dispenser de papel toalha, linha Alba, dim. 263x166x340, Ref. T102-2 TL, marca Alwin ou similar;	26
17	Dispenser para rolo de papel higiênico - Papeleira linha Polo, Ref. 2020.C33, Fab. Deca ou equivalente técnico;	27
18	Dispenser para rolo de papel higiênico em aço inox antivandalismo - Porta Papel Higiênico Inox Rolão BOX - 70.784, Marca Draco ou similar	2
19	Dispenser para sabonete líquido, linha Alba, dim. 135x128x268cm, Ref. S442 TL, marca Alwin ou similar;	28
20	Ducha higiênica com registro e derivação, com mecanismo MVS 3 1/2, linha Smart-CR ½ volta, ref: 1984.C71.ACT, fabricante Deca ou equivalente técnico.	16
21	Espelho cristal espessura 4mm, com acabamento das bordas reto, dimensões conforme projeto.	35
22	Lavatório em aço inox antivandalismo com torneira e válvula temporizada - Lavatório Prisional G2-70.166, Marca Draco	2
23	Lavatório Suspenso Izy sem coluna, Ref L.15.17, Branco Gelo. Fab. Deca ou equivalente técnico	11
24	Lixeira Inox Embutir INSIDE 71.332, Marca Draco ou similar	2
25	Plug de acabamento para ponto de água	12
26	Purificador de água elétrico (fornecido pelo Tribunal)	5
27	Saboneteira em aço inox antivandalismo - Prime Press Embutir Parede 70.400, Marca Draco ou similar	2
28	Sifão em metal cromado para lavatório 1680.c.100.112, marca Deca ou equivalente técnico.	34
29	Toalheiro em aço inox antivandalismo - Toalheiro Inox Embutir 200 INSIDE - 71.320, Marca Draco ou similar	2
30	Torneira de Mesa com abertura por alavanca com Fechamento Automático para Lavatório, Cromado, Decamatic Eco, Marca Deca, Código 1173.C.CONF	31
31	Torneira de Mesa para Cozinha com Bica Móvel Cromado, Marca Deca, Código 1167.C.LNK	4
32	Trocador Prisional Baby Medi 70.116, marca Draco ou similar	1

ESPECIFICAÇÃO DE PORTAS

CÓD.	LARG.	ALT.	DESCRIÇÃO	QTD.
P01	0.90	2.10	Porta Corta-Fogo, 01 folha	1
P02	3.00	2.10	Porta de abrir em chapa de aço galvanizado branco, 2 folhas	2
P03	1.60	2.10	Porta de abrir em chapa de aço galvanizado branco, 2 folhas	1
P04	4.00	2.50	Porta de abrir em chapa de aço galvanizado branco, 2 folhas, com automação de abertura com motor	1
P05	0.90	2.10	Porta de abrir em chapa de aço galvanizado com pintura eletrostática branca (sem veneziana), antivandalismo com fechadura eletromagnética, 1 folha	2
P06	1.00	2.10	Porta de abrir em ferro, acabamento em pintura eletrostática branca, antivandalismo com fechadura eletromagnética, 1 folha	1
P07	0.90	2.10	Porta de abrir em madeira maciça com acabamento em fórmica branca e sistema anti-arrombamento, 1 folha	6
P08	0.90	2.10	Porta de abrir em madeira maciça com acabamento em fórmica branca e sistema anti-arrombamento, com fechadura eletromagnética, 1 folha	3
P09	1.95	2.10	Porta de abrir em vidro temperado laminado 4+4+4mm espelhado, 2 folhas	1
P10	0.90	2.10	Porta de abrir em vidro temperado transparente, espessura 10 mm, 01 folha	18
P11	1.60	2.10	Porta de abrir em vidro temperado transparente, espessura 10mm, 2 folhas	2
P12	0.90	2.10	Porta de abrir kit porta pronta acessível,revestida com chapa de aço inox na parte inferior, com barras e maçaneta para sanitário acessível, 1 folha	11
P13	0.70	2.10	Porta de abrir kit porta pronta branca lisa, 1 folha	1
P14	0.80	2.10	Porta de abrir kit porta pronta branca lisa, 1 folha	2
P15	0.90	2.10	Porta de abrir kit porta pronta branca lisa, 1 folha	58
P16	0.90	2.50	Porta de abrir padrão belgo ou equivalente, cor azul, 1 folha, com fechadura eletromagnética	1
P17	4.00	2.50	Porta de abrir padrão belgo ou equivalente, cor azul, 2 folhas	1
P18	1.80	2.10	Porta de correr em vidro temperado espelhado, espessura 10 mm, 2 folhas, com automação por sensor de proximidade	1
P19	1.62	2.10	Porta de correr em vidro temperado laminado 4+4+4mm espelhado, espessura 12mm, 2 folhas, com automação por sensor de proximidade	1
P20	4.00	2.50	Porta de correr em chapa de aço galvanizado branco, 1 folha, com automação de abertura com motor	1
P21	1.00	2.10	Porta de correr kit porta pronta acessível para sanitário, revestida com chapa de aço inox na parte inferior, com barras e maçaneta para sanitário acessível, trilho apenas superior, 1 folha	1
P22	1.00	2.10	Porta de correr kit porta pronta acessível, com tranca e maçaneta acessível, branca lisa, trilho apenas superior, 1 folha	1
P23	4.50	2.43	Porta de correr padrão belgo, cor azul, 1 folha, trilhos apenas superiores.	1
P24	6.05	2.43	Porta de correr padrão belgo, cor azul, 1 folha	1
P25	0.80	2.10	Porta de de abrir em alumínio branco com veneziana, 1 folha	1
P26	0.80	1.60	Porta de de abrir em alumínio branco para divisória de sanitário, 1 folha	8
P27	0.90	2.10	Porta de de abrir em alumínio branco, 1 folha	7
P28	0.90	2.10	Porta em aço galvanizado com pintura eletrostática branca, com sistema antivandalismo e com visor de segurança em vidro multilaminado, 1 folha	4
P29	0.90	1.90	Porta em aço galvanizado com pintura eletrostática branca, com sistema antivandalismo, sem tranca instalada a 0,30m do piso para sanit. custódia, 1 folha	2
P30	1.60	2.10	Porta giratória com detector de metais, travamento e retorno automático, 4 folhas,de alumínio e vidro	1
P31	1.20	1.20	Tampa de reservatório (alçapão) em chapa de aço inox dobrada	1
P32	0.90	2.10	Porta de correr embutida na parede em madeira compensada semi-oca revestida com formica branca, acessível, com tranca e maçaneta acessível, trilho apenas superior	1

ESPECIFICAÇÃO DE JANELAS

Cód.	Largura	Altura	Alt. do peitoril	Descrição	Qtd
J01	1.26	0.32	1.90	Composição com 4 colunas e 1 linha de cobogós em cimento quadrado 32x32cm 9 furos	4
J02	1.26	0.32	2.00	Composição com 4 colunas e 1 linha de cobogós em cimento quadrado 32x32cm 9 furos	4
J03	1.26	0.63	1.50	Composição com 4 colunas e 2 linhas de cobogós em cimento quadrado 32x32cm 9 furos	2
J04	1.26	0.63	1.66	Composição com 4 colunas e 2 linhas de cobogós em cimento quadrado 32x32cm 9 furos	5
J05	1.26	0.63	2.00	Composição com 4 colunas e 2 linhas de cobogós em cimento quadrado 32x32cm 9 furos	6
J06	1.26	0.63	2.28	Composição com 4 colunas e 2 linhas de cobogós em cimento quadrado 32x32cm 9 furos	1
J07	1.80	1.20	0.80	Janela de alumínio anodizado branco e vidro 8mm com balcão de atendimento de granito branco dallas no peitoril, dimensão do balcão = largura da janela x 0,47m	4
J08	1.30	1.20	0.80	Janela de alumínio anodizado branco e vidro 8mm com balcão de atendimento de granito branco dallas no peitoril, dimensão do balcão = largura da janela x 0,47m	1
J09	1.40	2.80	0.60	Janela de correr de alumínio anodizado branco com 2 folhas e bandeiras superior e inferior	1
J10	2.00	2.20	0.60	Janela de correr de alumínio anodizado branco com 2 folhas e bandeiras superior e inferior	26
J11	2.00	2.80	0.60	Janela de correr de alumínio anodizado branco com 2 folhas e bandeiras superior e inferior	15
J12	3.00	1.30	0.80	Janela de correr de alumínio anodizado branco com 4 folhas	1
J13	0.80	0.60	1.80	Janela maxim-ar de alumínio anodizado branco com 1 folha	2
J14	0.80	0.60	2.05	Janela maxim-ar de alumínio anodizado branco com 1 folha	1
J14	0.80	0.60	2.15	Janela maxim-ar de alumínio anodizado branco com 1 folha	18
J15	2.20	0.60	2.15	Janela maxim-ar de alumínio anodizado branco com 4 folhas	13
J16	0.60	0.60	2.15	Alumínio com pintura eletrostática branca e vidro	1

ESPECIFICAÇÃO DE PAREDE

Cód.	Descrição	Área
02	Parede com pintura 100% acrílica na cor Branco Neve, Fab Suvinil ou equivalente técnico	6030.72 m²
03	Parede com Textura 100% acrílica na cor Branco Neve, Fab Suvinil ou equivalente técnico	2115.11 m²
04	Porcelanato Técnico na cor Cimento NA, linha Minimum, 60x60cm, Fab. ELIANE ou equivalente	938.32 m²
05	Revestimento Branco Mesh BR, dimensões 7,5x7,5cm (ou 5x5cm). Fab. Eliane ou equivalente técnico.	1690.19 m²

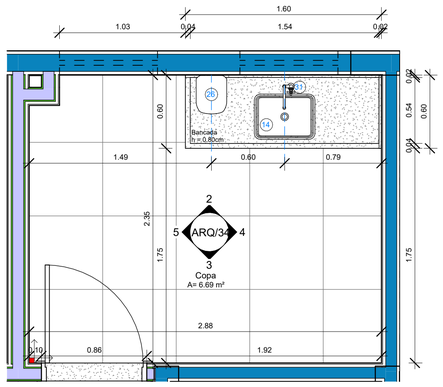

1 PB - Copa - 1º Pav.
1 : 25

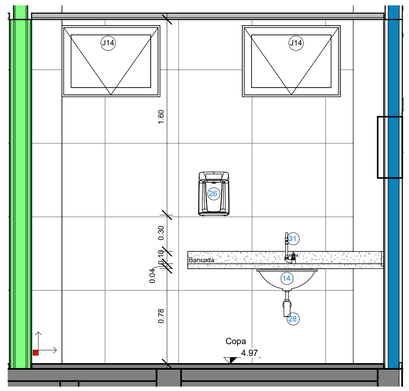

2 Copa - 1º Pav. - Vista A
1 : 25

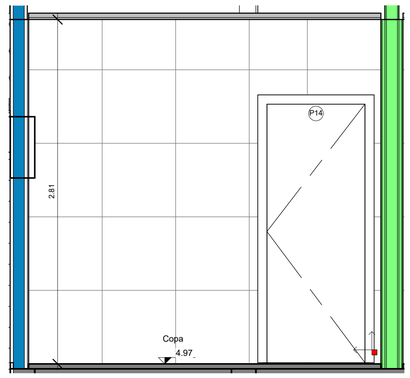

3 Copa - 1º Pav. - Vista C
1 : 25

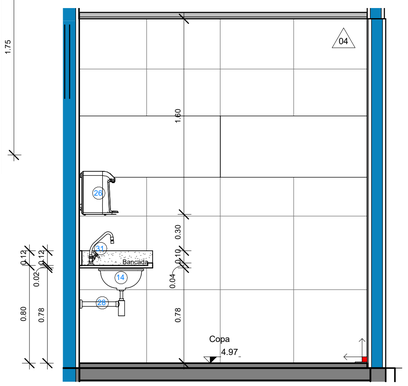

4 Copa - 1º Pav. - Vista B
1 : 25

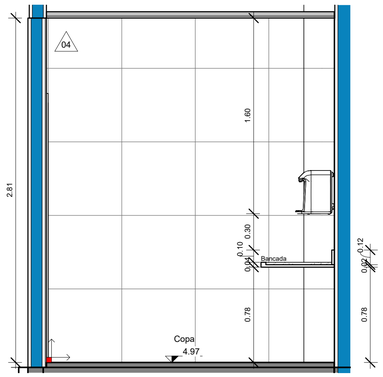

5 Copa - 1º Pav. - Vista D
1 : 25

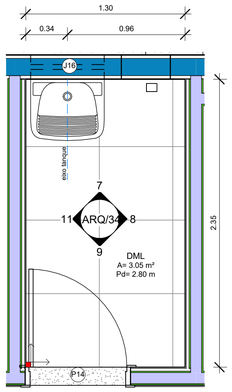

6 PB - DML - 1º Pav.
1 : 25

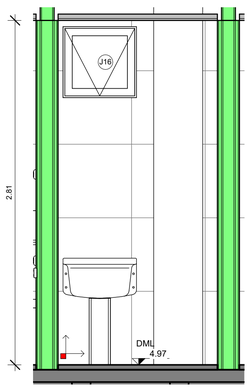

7 DML - 1º Pav. - Vista A
1 : 25

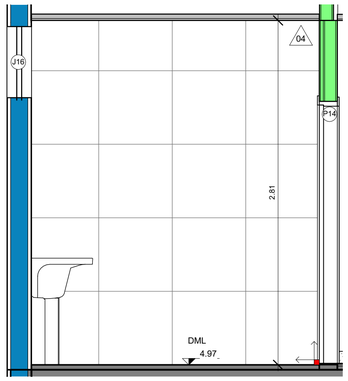

8 DML - 1º Pav. - Vista B
1 : 25

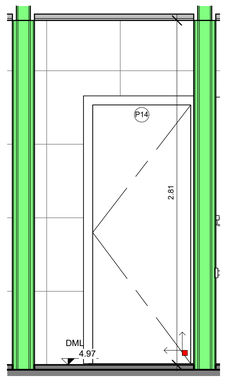

9 DML - 1º Pav. - Vista C
1 : 25

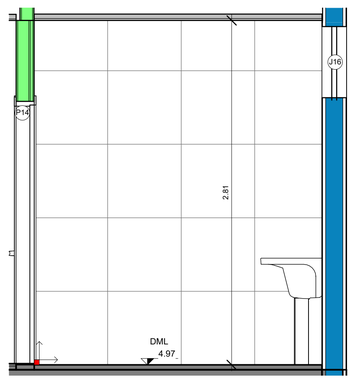

11 DML - 1º Pav. - Vista D
1 : 25

Nº	Desenho	Autor	Descrição	Data

Tabela de revisão

TRIBUNAL DE JUSTIÇA DO ESTADO DA BAHIA
SEAD - SECRETARIA DE ADMINISTRAÇÃO
DEA - DIRETORIA DE ENGENHARIA E ARQUITETURA
CPROJ — COORDENAÇÃO DE PROJETOS ARQUITETÔNICOS

UNIDADE: **FÓRUM DA COMARCA DE SEABRA**
ENDEREÇO: ESTRADA PARA CAMPESTRE, S/N - CENTRO, SEABRA
PRANCHA: **DET. COPA E DML - 1º PAV**
AUTOR DO PROJETO: Alice Gabriela Cruz — REGISTRO CAU / CREA: A256611-7
COORDENAÇÃO: Bruno Bellas — DESENHO: Edmundo Alves
ENDEREÇO ARQUIVO: I:\psyche\Projetos\DEA\01-CPROJ\01-PROJETOS\SEABRA\NOVO FÓRUM\5. MODELO REVIT\ARQUIVO CENTRAL\TJBA_NOVO FÓRUM_SEABRA_R01.rvt

PROJETO: **EXECUTIVO**
PR. NRO.: **ARQ/34**
DATA: JUN/2026
ESCALA: 1 : 25

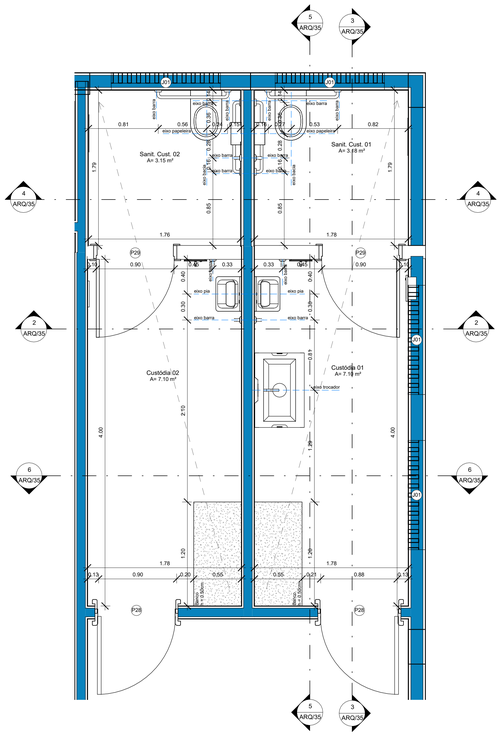

1 PB - Custódias

1 : 25

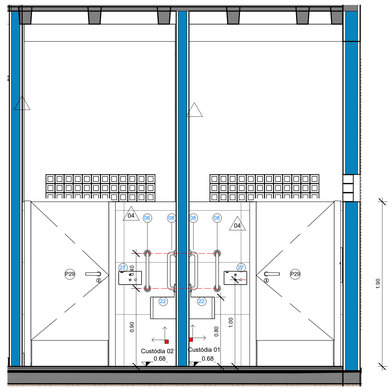

2 Corte A - Custódias

1 : 25

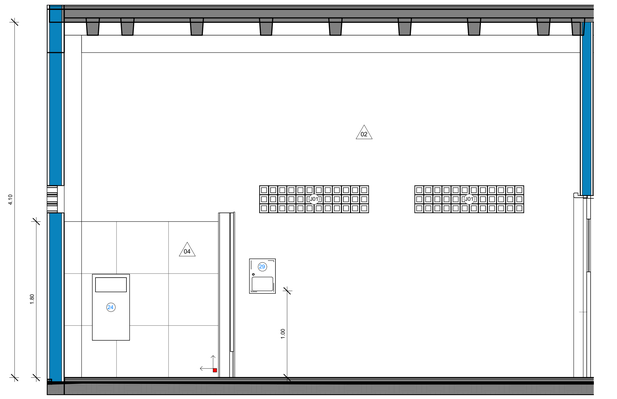

3 Corte B - Custódias

1 : 25

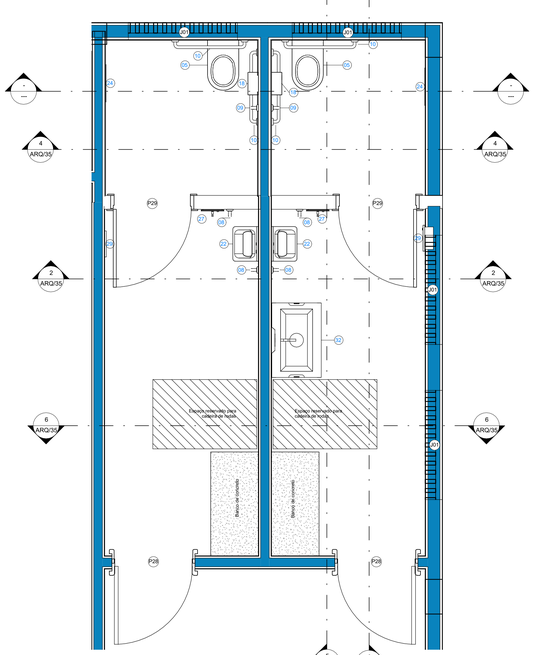

18 PB - Custódias - Tags

1 : 25

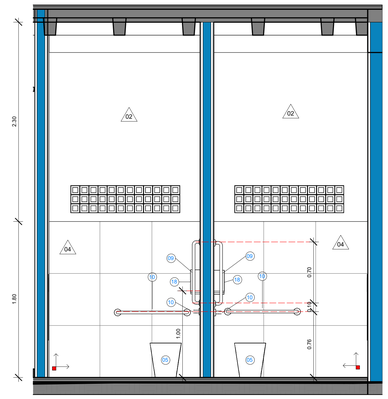

4 Corte C - Custódias

1 : 25

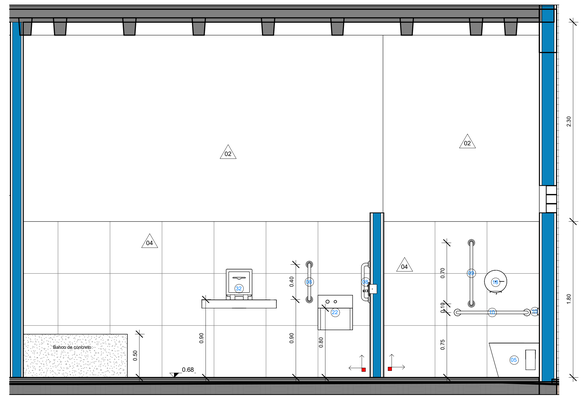

5 Corte D - Custódias

1 : 25

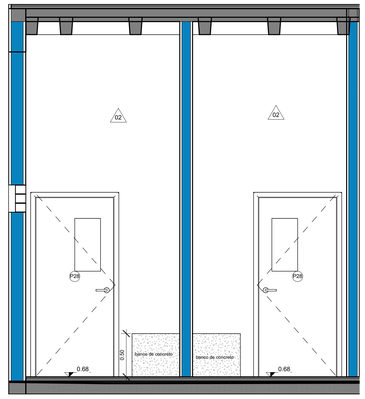

6 Corte E - Custódias

1 : 25

ESPECIFICAÇÃO DE PORTAS

CÓD.	LARG	ALT.	DESCRIÇÃO	QTD.
P01	0.90	2.10	Porta Corta-Fogo, 01 folha	1
P02	3.00	2.10	Porta de abrir em chapa de aço galvanizado branco, 2 folhas	2
P03	1.60	2.10	Porta de abrir em chapa de aço galvanizado branco, 2 folhas	1
P04	4.00	2.50	Porta de abrir em chapa de aço galvanizado branco, 2 folhas, com automação de abertura com motor	1
P05	0.90	2.10	Porta de abrir em chapa de aço galvanizado com pintura eletrostática branca (sem veneziana), antivandalismo com fechadura eletromagnética, 1 folha	2
P06	1.00	2.10	Porta de abrir em ferro, acabamento em pintura eletrostática branca, antivandalismo com fechadura eletromagnética, 1 folha	1
P07	0.90	2.10	Porta de abrir em madeira maciça com acabamento em fórmica branca e sistema anti-arrombamento, 1 folha	6
P08	0.90	2.10	Porta de abrir em madeira maciça com acabamento em fórmica branca e sistema anti-arrombamento, com fechadura eletromagnética, 1 folha	3
P09	1.95	2.10	Porta de abrir em vidro temperado laminado 4+4+4mm espelhado, 2 folhas	1
P10	0.90	2.10	Porta de abrir em vidro temperado transparente, espessura 10 mm, 01 folha	18
P11	1.60	2.10	Porta de abrir em vidro temperado transparente, espessura 10mm, 2 folhas	2
P12	0.90	2.10	Porta de abrir kit porta pronta acessível,revestida com chapa de aço inox na parte inferior, com barras e maçaneta para sanitário acessível, 1 folha	11
P13	0.70	2.10	Porta de abrir kit porta pronta branca lisa, 1 folha	1
P14	0.80	2.10	Porta de abrir kit porta pronta branca lisa, 1 folha	2
P15	0.90	2.10	Porta de abrir kit porta pronta branca lisa, 1 folha	58
P16	0.90	2.50	Porta de abrir padrão belgo ou equivalente, cor azul, 1 folha, com fechadura eletromagnética	1
P17	4.00	2.50	Porta de abrir padrão belgo ou equivalente, cor azul, 2 folhas	1
P18	1.80	2.10	Porta de correr em vidro temperado espelhado, espessura 10 mm, 2 folhas, com automação por sensor de proximidade	1
P19	1.62	2.10	Porta de correr em vidro temperado laminado 4+4+4mm espelhado, espessura 12mm, 2 folhas, com automação por sensor de proximidade	1
P20	4.00	2.50	Porta de correr em chapa de aço galvanizado branco, 1 folha, com automação de abertura com motor	1
P21	1.00	2.10	Porta de correr kit porta pronta acessível para sanitário, revestida com chapa de aço inox na parte inferior, com barras e maçaneta para sanitário acessível, trilho apenas superior, 1 folha	1
P22	1.00	2.10	Porta de correr kit porta pronta acessível, com tranca e maçaneta acessível, branca lisa, trilho apenas superior, 1 folha	1
P23	4.50	2.43	Porta de correr padrão belgo, cor azul, 1 folha, trilhos apenas superiores.	1
P24	6.05	2.43	Porta de correr padrão belgo, cor azul, 1 folha	1
P25	0.80	2.10	Porta de de abrir em alumínio branco com veneziana, 1 folha	1
P26	0.80	1.60	Porta de de abrir em alumínio branco para divisória de sanitário, 1 folha	8
P27	0.90	2.10	Porta de de abrir em alumínio branco, 1 folha	7
P28	0.90	2.10	Porta em aço galvanizado com pintura eletrostática branca, com sistema antivandalismo e com visor de segurança em vidro multilaminado, 1 folha	4
P29	0.90	1.90	Porta em aço galvanizado com pintura eletrostática branca, com sistema antivandalismo, sem tranca instalada a 0,30m do piso para sanit. custódia, 1 folha	2
P30	1.60	2.10	Porta giratória com detector de metais, travamento e retorno automático, 4 folhas,de alumínio e vidro	1
P31	1.20	1.20	Tampa de reservatório (alçapão) em chapa de aço inox dobrada	1
P32	0.90	2.10	Porta de correr embutida na parede em madeira compensada semi-oca revestida com formica branca, acessível, com tranca e maçaneta acessível, trilho apenas superior	1

ESPECIFICAÇÃO DE JANELAS

Cód.	Largura	Altura	Alt. do peitoril	Descrição	Qtd
J01	1.26	0.32	1.90	Composição com 4 colunas e 1 linha de cobogós em cimento quadrado 32x32cm 9 furos	4
J02	1.26	0.32	2.00	Composição com 4 colunas e 1 linha de cobogós em cimento quadrado 32x32cm 9 furos	4
J03	1.26	0.63	1.50	Composição com 4 colunas e 2 linhas de cobogós em cimento quadrado 32x32cm 9 furos	2
J04	1.26	0.63	1.66	Composição com 4 colunas e 2 linhas de cobogós em cimento quadrado 32x32cm 9 furos	5
J05	1.26	0.63	2.00	Composição com 4 colunas e 2 linhas de cobogós em cimento quadrado 32x32cm 9 furos	6
J06	1.26	0.63	2.28	Composição com 4 colunas e 2 linhas de cobogós em cimento quadrado 32x32cm 9 furos	1
J07	1.80	1.20	0.80	Janela de alumínio anodizado branco e vidro 8mm com balcão de atendimento de granito branco dallas no peitoril, dimensão do balcão = largura da janela x 0,47m	4
J08	1.30	1.20	0.80	Janela de alumínio anodizado branco e vidro 8mm com balcão de atendimento de granito branco dallas no peitoril, dimensão do balcão = largura da janela x 0,47m	1
J09	1.40	2.80	0.60	Janela de correr de alumínio anodizado branco com 2 folhas e bandeiras superior e inferior	1
J10	2.00	2.20	0.60	Janela de correr de alumínio anodizado branco com 2 folhas e bandeiras superior e inferior	26
J11	2.00	2.80	0.60	Janela de correr de alumínio anodizado branco com 2 folhas e bandeiras superior e inferior	15
J12	3.00	1.30	0.80	Janela de correr de alumínio anodizado branco com 4 folhas	1
J13	0.80	0.60	1.80	Janela maxim-ar de alumínio anodizado branco com 1 folha	2
J14	0.80	0.60	2.05	Janela maxim-ar de alumínio anodizado branco com 1 folha	1
J14	0.80	0.60	2.15	Janela maxim-ar de alumínio anodizado branco com 1 folha	18
J15	2.20	0.60	2.15	Janela maxim-ar de alumínio anodizado branco com 4 folhas	13
J16	0.60	0.60	2.15	Alumínio com pintura eletrostática branca e vidro	1

ESPECIFICAÇÃO DE PAREDE

Cód.	Descrição	Área
02	Parede com pintura 100% acrílica na cor Branco Neve, Fab Suvinil ou equivalente técnico	6030.72 m²
03	Parede com Textura 100% acrílica na cor Branco Neve, Fab Suvinil ou equivalente técnico	2115.11 m²
04	Porcelanato Técnico na cor Cimento NA, linha Minimum, 60x60cm, Fab. ELIANE ou equivalente	938.32 m²
05	Revestimento Branco Mesh BR, dimensões 7,5x7,5cm (ou 5x5cm). Fab. Eliane ou equivalente técnico.	1690.19 m²

TABELA DE PEÇAS HIDROSSANITÁRIAS

Cód.	Descrição	Qtd.
01	Acionamento do chuveiro com acabamento para Registro de Pressão, marca Deca ou similar, acionados por alavanca com curso de no máximo 1/2 volta.	4
02	Alarme de emergência para sanitário acessível	10
03	Bacia com Caixa Acoplada Branco para sanitário PCD (altura da bacia entre 43 e 45cm do piso acabado, com o assento altura máx de 46cm). Sem abertura frontal.	15
04	Bacia com caixa acoplada P9, modelo Ravena, cor branca, modelo 1968.C, fabricante Deca, ou equivalente técnico	11
05	Bacia sanitária em aço inox antivandalismo 721 Box - 70.700 Marca Draco	2
06	Bacia sanitária infantil com caixa acoplada branco, Studio Kids, Deca ou similar	1
07	Banco articulado para banheiro de inox	2
08	Barra de apoio 40 cm linha Conforto, instalação vertical Ref. 2310.I.040, Fab. Deca ou equivalente técnico;	32
09	Barra de apoio 70cm linha Conforto, instalação vertical Ref. 2310.I.070, Fab. Deca ou equivalente técnico;	17
10	Barra de apoio 80cm linha Conforto, instalação horizontal Ref. 2310.C.080, Fab. ou equivalente técnico;	35
11	Barra de apoio em L (70x70cm) em aço polido - Deca ou equivalente técnico	8
12	Cabide para sanitário cromado - Marca Docol ou similar	13
13	Chuveiro Eletrônico 127V (110V) 5500W Temperatura Gradual Hit Hydra	4
14	Cuba de embutir em aço inoxidável 56,0 x 33,0 x 11,5cm, Fab. Tramontina	4
15	Cuba Retangular Semi-Encaixe com Deck 36cm Branco, Marca Deca, Código L.733.17	22
16	Dispenser de papel toalha, linha Alba, dim. 263x166x340, Ref. T102-2 TL, marca Alwin ou similar;	26
17	Dispenser para rolo de papel higiênico - Papeleira linha Polo, Ref. 2020.C33, Fab. Deca ou equivalente técnico;	27
18	Dispenser para rolo de papel higiênico em aço inox antivandalismo - Porta Papel Higiênico Inox Rolão BOX - 70.784, Marca Draco ou similar	2
19	Dispenser para sabonete líquido, linha Alba, dim. 135x128x268cm, Ref. S442 TL, marca Alwin ou similar;	28
20	Ducha higiênica com registro e derivação, com mecanismo MVS 3 1/2, linha Smart-CR ½ volta, ref. 1984.C71.ACT, fabricante Deca ou equivalente técnico.	16
21	Espelho cristal espessura 4mm, com acabamento das bordas reto, dimensões conforme projeto.	35
22	Lavatório em aço inox antivandalismo com torneira e válvula temporizada - Lavatório Prisional GZ-70.166, Marca Draco	2
23	Lavatório Suspenso Izy sem coluna. Ref L.15.17, Branco Gelo. Fab. Deca ou equivalente técnico	11
24	Lixeira Inox Embutir INSIDE 71.332, Marca Draco ou similar	2
25	Plug de acabamento para ponto de água	12
26	Purificador de água elétrico (fornecido pelo Tribunal)	5
27	Saboneteira em aço inox antivandalismo - Prime Press Embutir Parede 70.400, Marca Draco ou similar	2
28	Sifão em metal cromado para lavatório 1680.c.100.112, marca Deca ou equivalente técnico.	34
29	Toalheiro em aço inox antivandalismo - Toalheiro Inox Embutir 200 INSIDE - 71.320, Marca Draco ou similar	2
30	Torneira de Mesa com abertura por alavanca com Fechamento Automático para Lavatório, Cromado, Decamatic Eco, Marca Deca, Código 1173.C.CONF	31
31	Torneira de Mesa para Cozinha com Bica Móvel Cromado, Marca Deca, Código 1167.C.LNK	4
32	Trocador Prisional Baby Medi 70.116, marca Draco ou similar	1

NOTA ESPECÍFICA

A inclinação mínima do piso nos ambientes indicados deve ser respetada para atender o item 7.5 da NBR 9050 quando se trata de não ter desníveis dentro dos sanitários/vestiários acessíveis junto à entrada ou soleira e ter grelhas e ralos posicionados fora das áreas de manobra e de transferência.

Os vestiários possuirão espelho de 1.50x1.30m na parede do corredor externo - vide Det guanta

Nº	Desenho	Autor	Descrição	Data

Tabela de revisão

TRIBUNAL DE JUSTIÇA DO ESTADO DA BAHIA
SEAD - SECRETARIA DE ADMINISTRAÇÃO
DEA - DIRETORIA DE ENGENHARIA E ARQUITETURA

CPROJ
COORDENADORIA DE PROJETOS ARQUITETÔNICOS

UNIDADE: FÓRUM DA COMARCA DE SEABRA

PROJETO: EXECUTIVO

ENDEREÇO: ESTRADA PARA CAMPESTRE, S/N - CENTRO, SEABRA

PRANCHA: DET. CUSTÓDIAS

PR. NRO.: ARQ/35

AUTOR DO PROJETO: Alice Gabriela Cruz — REGISTRO CAU / CREA: A256611-7

COORDENAÇÃO: Bruno Bellas — DESENHO: Edmundo Alves

DATA: JUN/2026 — ESCALA: 1 : 25

ENDEREÇO ARQUIVO: C:\cpsched\Projetos\DEA\01-CPROJ\01-PROJETOS\SEABRA\NOVO FÓRUM\5. MODELO REVIT\ARQUIVO CENTRAL\TJBA_NOVO FÓRUM_SEABRA_R21.rvt

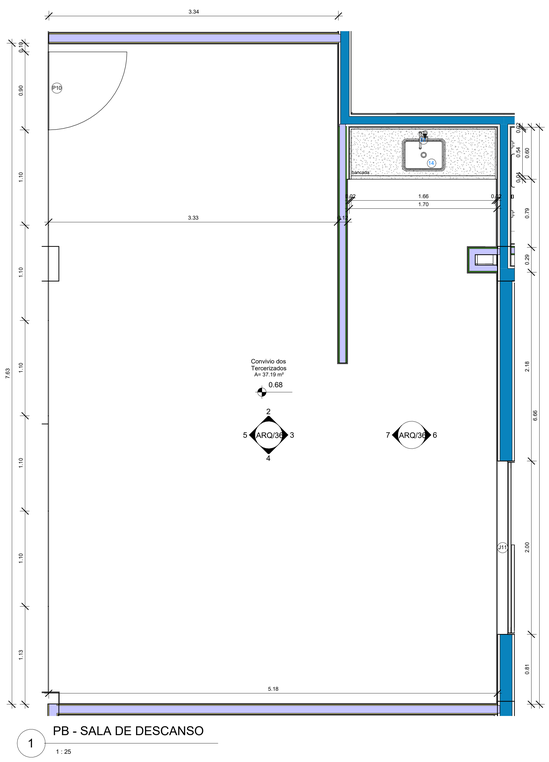

1 PB - SALA DE DESCANSO

1 : 25

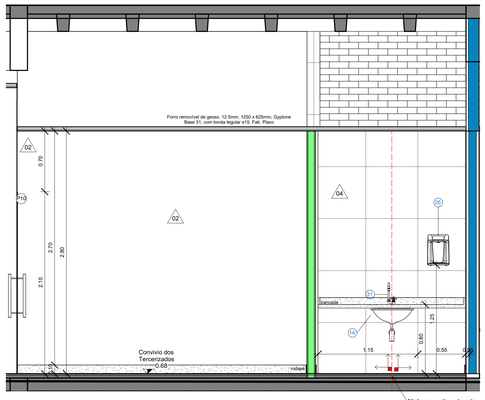

2 Sala de Descanso - Vista A

1 : 25

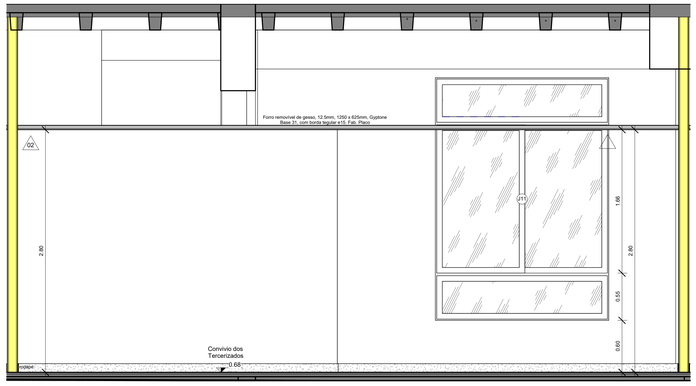

3 Sala de Descanso - Vista B

1 : 25

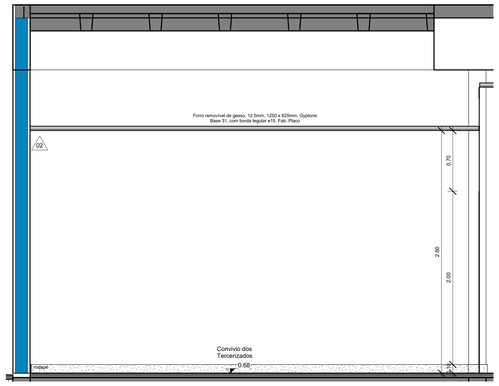

4 Sala de Descanso - Vista C

1 : 25

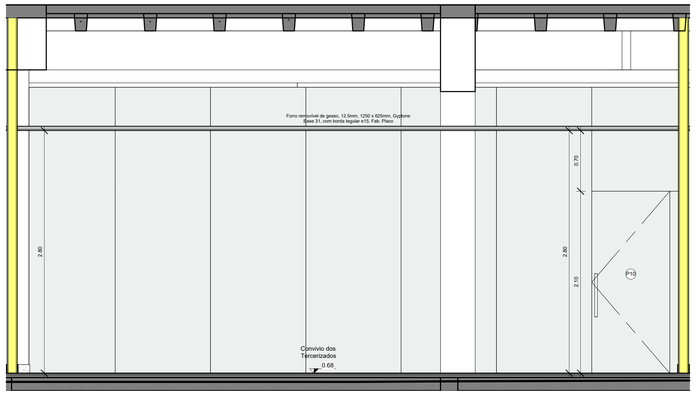

5 Sala de Descanso - Vista D

1 : 25

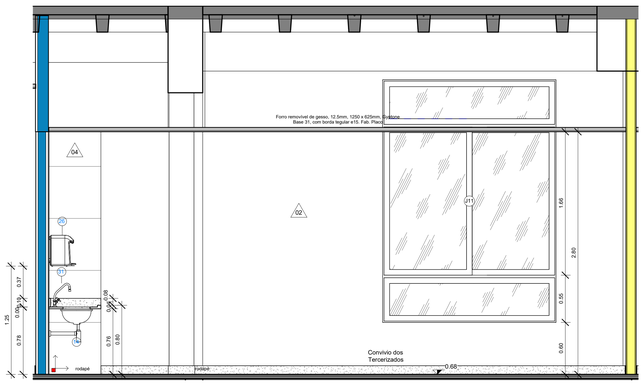

6 Sala de Descanso - Vista E

1 : 25

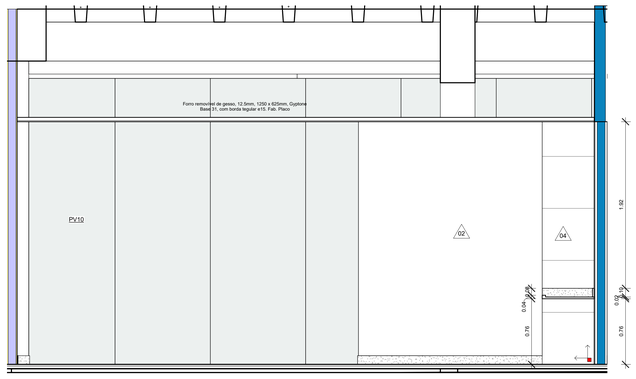

7 Sala de Descanso - Vista F

1 : 25

TABELA DE PEÇAS HIDROSSANITÁRIAS

Cód.	Descrição	Qtd.
01	Acionamento do chuveiro com acabamento para Registro de Pressão, marca Deca ou similar, acionados por alavanca com curso de no máximo 1/2 volta.	4
02	Alarme de emergência para sanitário acessível	10
03	Bacia com Caixa Acoplada Branco para sanitário PCD (altura da bacia entre 43 e 45cm do piso acabado, com o assento altura máx de 46cm). Sem abertura frontal.	15
04	Bacia com caixa acoplada P9, modelo Ravena, cor branca, modelo 1968.C, fabricante Deca, ou equivalente técnico	11
05	Bacia sanitária em aço inox antivandalismo 721 Box - 70.700 Marca Draco	2
06	Bacia sanitária infantil com caixa acoplada branco, Studio Kids, Deca ou similar	1
07	Banco articulado para banheiro de inox	2
08	Barra de apoio 40 cm linha Conforto, instalação vertical Ref. 2310.I.040, Fab. Deca ou equivalente técnico;	32
09	Barra de apoio 70cm linha Conforto, instalação vertical Ref. 2310.I.070, Fab. Deca ou equivalente técnico;	17
10	Barra de apoio 80cm linha Conforto, instalação horizontal Ref. 2310.C.080, Fab. ou equivalente técnico;	35
11	Barra de apoio em L (70x70cm) em aço polido - Deca ou equivalente técnico	8
12	Cabide para sanitário cromado - Marca Docol ou similar	13
13	Chuveiro Eletrônico 127V (110V) 5500W Temperatura Gradual Hit Hydra	4
14	Cuba de embutir em aço inoxidável 56.0 x 33.0 x 11.5cm, Fab. Tramontina	4
15	Cuba Retangular Semi-Encaixe com Deck 36cm Branco, Marca Deca, Código L.733.17	22
16	Dispenser de papel toalha, linha Alba, dim. 263x166x340, Ref. T102-2 TL, marca Alwin ou similar;	26
17	Dispenser para rolo de papel higiênico - Papeleira linha Polo, Ref. 2020.C33, Fab. Deca ou equivalente técnico;	27
18	Dispenser para rolo de papel higiênico em aço inox antivandalismo - Porta Papel Higiênico Inox Rolão BOX - 70.784, Marca Draco ou similar	2
19	Dispenser para sabonete líquido, linha Alba, dim. 135x128x268cm, Ref. S442 TL, marca Alwin ou similar;	28
20	Ducha higiênica com registro e derivação, com mecanismo MVS 3 1/2, linha Smart-CR ½ volta, ref. 1984.C71.ACT, fabricante Deca ou equivalente técnico.	16
21	Espelho cristal espessura 4mm, com acabamento das bordas reto, dimensões conforme projeto.	35
22	Lavatório em aço inox antivandalismo com torneira e válvula temporizada - Lavatório Prisional G2-70.166, Marca Draco	2
23	Lavatório Suspenso Izy sem coluna, Ref.L.15.17, Branco Gelo. Fab. Deca ou equivalente técnico	11
24	Lixeira Inox Embutir INSIDE 71.332, Marca Draco ou similar	2
25	Plug de acabamento para ponto de água	12
26	Purificador de água elétrico (fornecido pelo Tribunal)	5
27	Saboneteira em aço inox antivandalismo - Prime Press Embutir Parede 70.400, Marca Draco ou similar	2
28	Sifão em metal cromado para lavatório 1680.c.100.112, marca Deca ou equivalente técnico.	34
29	Toalheiro em aço inox antivandalismo - Toalheiro Inox Embutir 200 INSIDE - 71.320, Marca Draco ou similar	2
30	Torneira de Mesa com abertura por alavanca com Fechamento Automático para Lavatório, Cromado, Decamatic Eco, Marca Deca, Código 1173.C.CONF	31
31	Torneira de Mesa para Cozinha com Bica Móvel Cromado, Marca Deca, Código 1167.C.LNK	4
32	Trocador Prisional Baby Medi 70.116, marca Draco ou similar	1

ESPECIFICAÇÃO DE PORTAS

CÓD.	LARG	ALT.	DESCRIÇÃO	QTD.
P01	0.90	2.10	Porta Corta-Fogo, 01 folha	1
P02	3.00	2.10	Porta de abrir em chapa de aço galvanizado branco, 2 folhas	2
P03	1.60	2.10	Porta de abrir em chapa de aço galvanizado branco, 2 folhas	1
P04	4.00	2.50	Porta de abrir em chapa de aço galvanizado branco, 2 folhas, com automação de abertura com motor	1
P05	0.90	2.10	Porta de abrir em chapa de aço galvanizado com pintura eletrostática branca (sem veneziana), antivandalismo com fechadura eletromagnética, 1 folha	2
P06	1.00	2.10	Porta de abrir em ferro, acabamento em pintura eletrostática branca, antivandalismo com fechadura eletromagnética, 1 folha	1
P07	0.90	2.10	Porta de abrir em madeira maciça com acabamento em fórmica branca e sistema anti-arrombamento, 1 folha	6
P08	0.90	2.10	Porta de abrir em madeira maciça com acabamento em fórmica branca e sistema anti-arrombamento, com fechadura eletromagnética, 1 folha	3
P09	1.95	2.10	Porta de abrir em vidro temperado laminado 4+4+4mm espelhado, 2 folhas	1
P10	0.90	2.10	Porta de abrir em vidro temperado transparente, espessura 10 mm, 01 folha	18
P11	1.60	2.10	Porta de abrir em vidro temperado transparente, espessura 10mm, 2 folhas	2
P12	0.90	2.10	Porta de abrir kit porta pronta acessível,revestida com chapa de aço inox na parte inferior, com barras e maçaneta para sanitário acessível, 1 folha	11
P13	0.70	2.10	Porta de abrir kit porta pronta branca lisa, 1 folha	1
P14	0.80	2.10	Porta de abrir kit porta pronta branca lisa, 1 folha	2
P15	0.90	2.10	Porta de abrir kit porta pronta branca lisa, 1 folha	58
P16	0.90	2.50	Porta de abrir padrão belgo ou equivalente, cor azul, 1 folha, com fechadura eletromagnética	1
P17	4.00	2.50	Porta de abrir padrão belgo ou equivalente, cor azul, 2 folhas	1
P18	1.80	2.10	Porta de correr em vidro temperado espelhado, espessura 10 mm, 2 folhas, com automação por sensor de proximidade	1
P19	1.62	2.10	Porta de correr em vidro temperado laminado 4+4+4mm espelhado, espessura 12mm, 2 folhas, com automação por sensor de proximidade	1
P20	4.00	2.50	Porta de correr em chapa de aço galvanizado branco, 1 folha, com automação de abertura com motor	1
P21	1.00	2.10	Porta de correr kit porta pronta acessível para sanitário, revestida com chapa de aço inox na parte inferior, com barras e maçaneta para sanitário acessível, trilho apenas superior, 1 folha	1
P22	1.00	2.10	Porta de correr kit porta pronta acessível, com tranca e maçaneta acessível, branca lisa, trilho apenas superior, 1 folha	1
P23	4.50	2.43	Porta de correr padrão belgo, cor azul, 1 folha, trilhos apenas superiores.	1
P24	6.05	2.43	Porta de correr padrão belgo, cor azul, 1 folha	1
P25	0.80	2.10	Porta de de abrir em alumínio branco com veneziana, 1 folha	1
P26	0.80	1.60	Porta de de abrir em alumínio branco para divisória de sanitário, 1 folha	8
P27	0.90	2.10	Porta de de abrir em alumínio branco, 1 folha	7
P28	0.90	2.10	Porta em aço galvanizado com pintura eletrostática branca, com sistema antivandalismo e com visor de segurança em vidro multiliminado, 1 folha	4
P29	0.90	1.90	Porta em aço galvanizado com pintura eletrostática branca, com sistema antivandalismo, sem tranca instalada a 0,30m do piso para sanit. custódia, 1 folha	2
P30	1.60	2.10	Porta giratória com detector de metais, travamento e retorno automático, 4 folhas,de alumínio e vidro	1
P31	1.20	1.20	Tampa de reservatório (alçapão) em chapa de aço inox dobrada	1
P32	0.90	2.10	Porta de correr embutida na parede em madeira compensada semi-oca revestida com formica branca, acessível, com tranca e maçaneta acessível, trilho apenas superior	1

ESPECIFICAÇÃO DE JANELAS

Cód.	Largura	Altura	Alt. do peitoril	Descrição	Qtd
J01	1.26	0.32	1.90	Composição com 4 colunas e 1 linha de cobogós em cimento quadrado 32x32cm 9 furos	4
J02	1.26	0.32	2.00	Composição com 4 colunas e 1 linha de cobogós em cimento quadrado 32x32cm 9 furos	4
J03	1.26	0.63	1.50	Composição com 4 colunas e 2 linhas de cobogós em cimento quadrado 32x32cm 9 furos	2
J04	1.26	0.63	1.66	Composição com 4 colunas e 2 linhas de cobogós em cimento quadrado 32x32cm 9 furos	5
J05	1.26	0.63	2.00	Composição com 4 colunas e 2 linhas de cobogós em cimento quadrado 32x32cm 9 furos	6
J06	1.26	0.63	2.28	Composição com 4 colunas e 2 linhas de cobogós em cimento quadrado 32x32cm 9 furos	1
J07	1.80	1.20	0.80	Janela de alumínio anodizado branco e vidro 8mm com balcão de atendimento de granito branco dallas no peitoril, dimensão do balcão = largura da janela x 0,47m	4
J08	1.30	1.20	0.80	Janela de alumínio anodizado branco e vidro 8mm com balcão de atendimento de granito branco dallas no peitoril, dimensão do balcão = largura da janela x 0,47m	1
J09	1.40	2.80	0.60	Janela de correr de alumínio anodizado branco com 2 folhas e bandeiras superior e inferior	1
J10	2.00	2.20	0.60	Janela de correr de alumínio anodizado branco com 2 folhas e bandeiras superior e inferior	26
J11	2.00	2.80	0.60	Janela de correr de alumínio anodizado branco com 2 folhas e bandeiras superior e inferior	15
J12	3.00	1.30	0.80	Janela de correr de alumínio anodizado branco com 4 folhas	1
J13	0.80	0.60	1.80	Janela maxim-ar de alumínio anodizado branco com 1 folha	2
J14	0.80	0.60	2.05	Janela maxim-ar de alumínio anodizado branco com 1 folha	1
J15	2.20	0.60	2.15	Janela maxim-ar de alumínio anodizado branco com 1 folha	18
J16	0.60	0.60	2.15	Janela maxim-ar de alumínio anodizado branco com 4 folhas	13
J17	0.60	0.60	2.15	Alumínio com pintura eletrostática branca e vidro	1

ESPECIFICAÇÃO DE PAREDE

Cód.	Descrição	Área
02	Parede com pintura 100% acrílica na cor Branco Neve, Fab Suvinil ou equivalente técnico	6030.72 m²
03	Parede com Textura 100% acrílica na cor Branco Neve, Fab Suvinil ou equivalente técnico	2115.11 m²
04	Porcelanato Técnico na cor Cimento NA, linha Minimum, 60x60cm, Fab. ELIANE ou equivalente	938.32 m²
05	Revestimento Branco Mesh BR, dimensões 7,5x7,5cm (ou 5x5cm). Fab. Eliane ou equivalente técnico.	1690.19 m²

Nº	Desenho	Autor	Descrição	Data

Tabela de revisão

TRIBUNAL DE JUSTIÇA DO ESTADO DA BAHIA
SEAD - SECRETARIA DE ADMINISTRAÇÃO
DEA - DIRETORIA DE ENGENHARIA E ARQUITETURA

CPROJ
COORDENAÇÃO DE PROJETOS ARQUITETÔNICOS

UNIDADE: **FÓRUM DA COMARCA DE SEABRA**

PROJETO: **EXECUTIVO**

EMISSÃO:

ENDEREÇO: ESTRADA PARA CAMPESTRE, S/N - CENTRO, SEABRA

PRANCHA: **DET. CONVÍVIO TERCEIRIZADOS**

AUTOR DO PROJETO: Alice Gabriela Cruz

REGISTRO CAU / DATA: A2586611-7

COORDENAÇÃO: Bruno Bellas

DESENHO: Edmundo Alves

ARQUIVO: **ARQ/36**

DATA: JUN/2026

ESCALA: 1 : 25

ENDEREÇO ARQUIVO: I:\psyche\Projetos\DEA\01-CPROJ\01-PROJETOS\SEABRA\NOVO FÓRUM\5. MODELO REVIT\ARQUIVO CENTRAL\7.BAL NOVO FORUM_SEABRA_R21.rvt

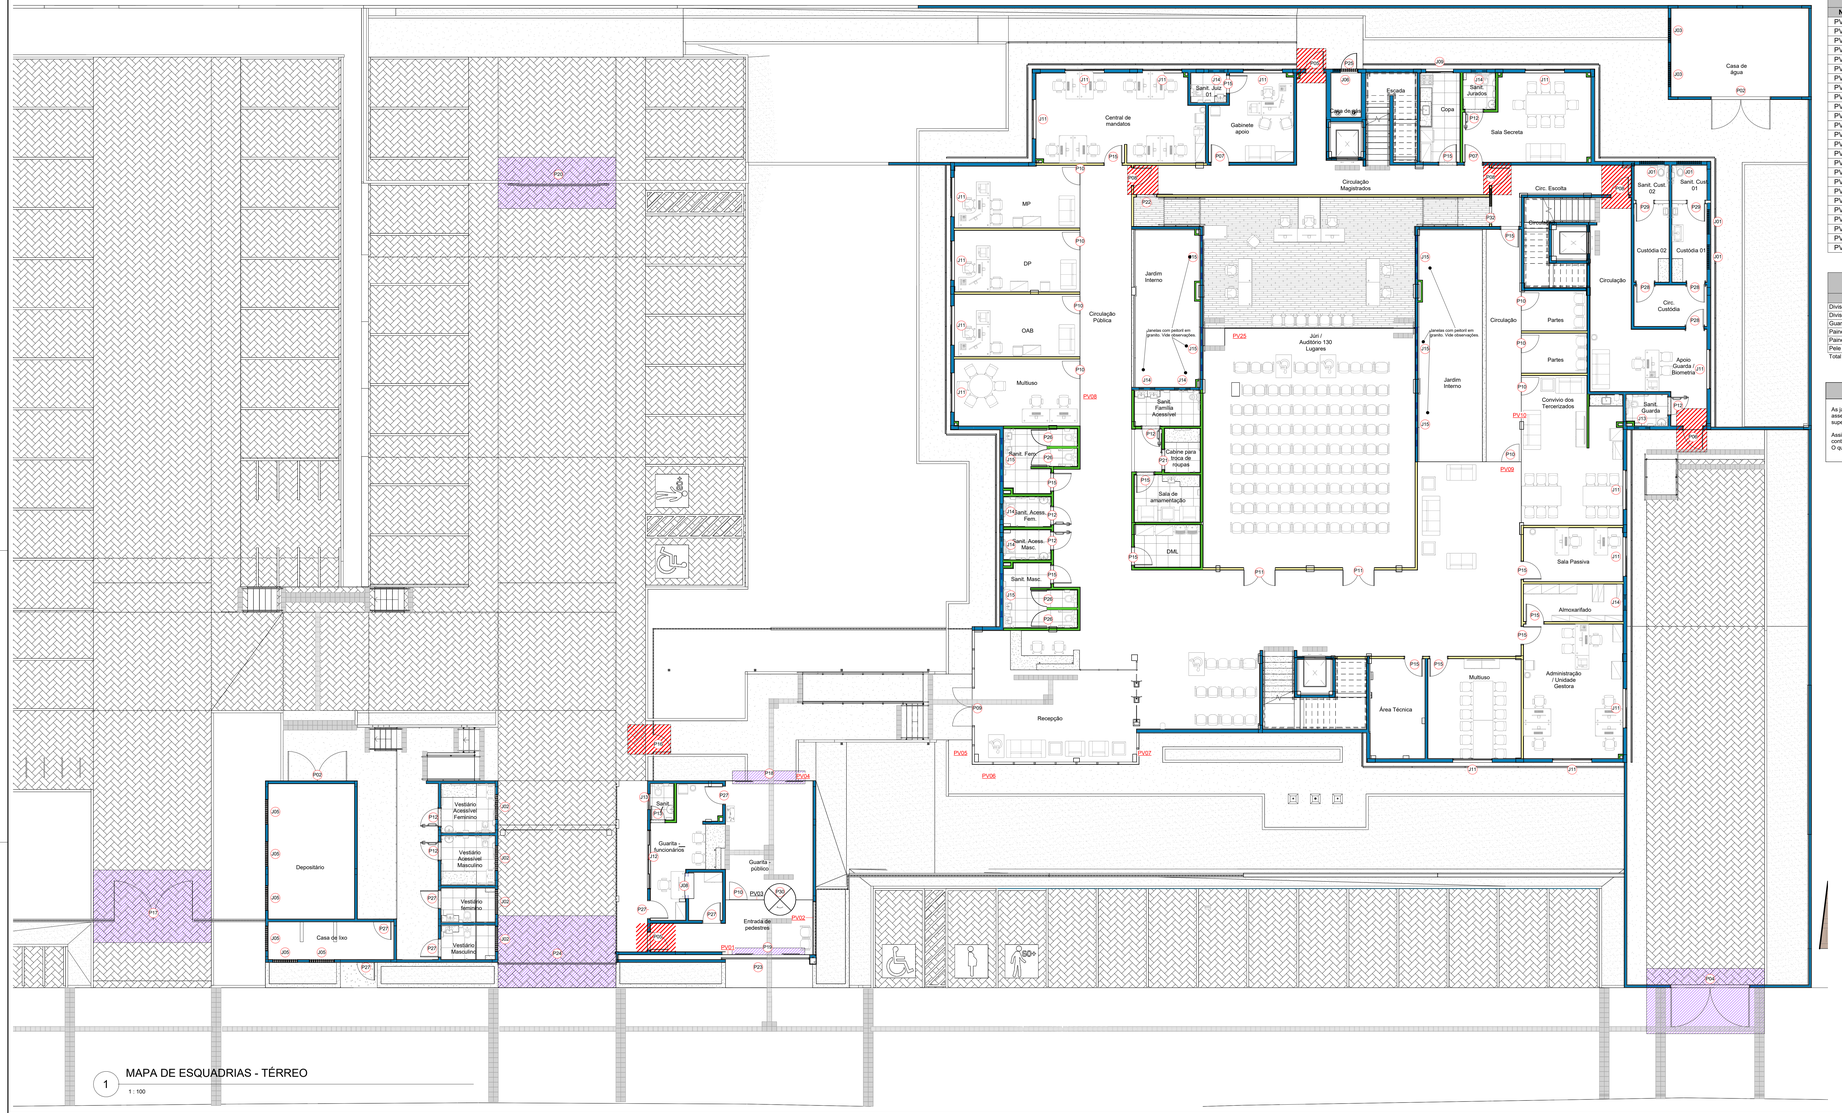

1 MAPA DE ESQUADRIAS - TÉRREO

1 : 100

ESPECIFICAÇÃO DE PAINÉIS DE VIDRO

Nº	Largura	Altura	Descrição	Área
PV01	4.52	3.13	Painel de vidro temperado laminado 4+4+4mm espelhado	13.58 m²
PV02	2.79	2.63	Painel de vidro temperado laminado 4+4+4mm espelhado	6.92 m²
PV03	4.60	3.13	Divisória de vidro temperado transparente	9.56 m²
PV04	4.52	4.76	Painel de vidro temperado espelhado	13.47 m²
PV05	6.91	9.30	Pele de vidro temperado laminado 4+4+4mm espelhado	63.53 m²
PV06	8.50	9.30	Pele de vidro temperado laminado 4+4+4mm espelhado	79.06 m²
PV07	1.70	9.30	Pele de vidro temperado laminado 4+4+4mm espelhado	15.11 m²
PV08	13.40	3.30	Divisória de vidro temperado jateado	43.78 m²
PV09	5.28	3.30	Divisória de vidro temperado transparente	17.43 m²
PV10	11.88	3.30	Divisória de vidro temperado jateado	38.95 m²
PV11	2.04	2.80	Divisória de vidro temperado jateado	5.43 m²
PV12	2.42	2.80	Divisória de vidro temperado jateado	6.78 m²
PV13	2.02	2.80	Divisória de vidro temperado jateado	5.48 m²
PV14	1.87	2.80	Divisória de vidro temperado jateado	5.22 m²
PV15	6.69	2.80	Divisória de vidro temperado jateado	18.72 m²
PV16	2.12	2.80	Divisória de vidro temperado jateado	5.92 m²
PV17	2.17	2.80	Divisória de vidro temperado jateado	5.92 m²
PV18	6.69	2.80	Divisória de vidro temperado jateado	18.72 m²
PV19	1.87	2.80	Divisória de vidro temperado jateado	5.22 m²
PV20	10.06	2.80	Divisória de vidro temperado jateado	27.98 m²
PV21	1.78	2.80	Divisória de vidro temperado jateado	4.81 m²
PV22	2.10	2.80	Divisória de vidro temperado jateado	5.87 m²
PV23	1.86	2.80	Divisória de vidro temperado jateado	5.05 m²
PV24	1.60	2.80	Divisória de vidro temperado jateado	4.47 m²
PV25	8.59	0.90	Guarda-corpo de vidro temperado incolor espessura 10mm, h=0.90	7.73 m²

ESPECIFICAÇÃO DE JANELAS

Cód.	Largura	Altura	Alt. do peitoril	Descrição	Qtd
J01	1.26	0.32	1.90	Composição com 4 colunas e 1 linha de cobogós em cimento quadrado 32x32cm 9 furos	4
J02	1.26	0.32	2.00	Composição com 4 colunas e 1 linha de cobogós em cimento quadrado 32x32cm 9 furos	4
J03	1.26	0.63	1.50	Composição com 4 colunas e 2 linhas de cobogós em cimento quadrado 32x32cm 9 furos	2
J04	1.26	0.63	1.66	Composição com 4 colunas e 2 linhas de cobogós em cimento quadrado 32x32cm 9 furos	5
J05	1.26	0.63	2.00	Composição com 4 colunas e 2 linhas de cobogós em cimento quadrado 32x32cm 9 furos	6
J06	1.26	0.63	2.28	Composição com 4 colunas e 2 linhas de cobogós em cimento quadrado 32x32cm 9 furos	1
J07	1.80	1.20	0.80	Janela de alumínio anodizado branco e vidro 8mm com balcão de atendimento de granito branco dallas no peitoril, dimensão do balcão = largura da janela x 0,47m	4
J08	1.30	1.20	0.80	Janela de alumínio anodizado branco e vidro 8mm com balcão de atendimento de granito branco dallas no peitoril, dimensão do balcão = largura da janela x 0,47m	1
J09	1.40	2.80	0.60	Janela de correr de alumínio anodizado branco com 2 folhas e bandeiras superior e inferior	1
J10	2.00	2.20	0.60	Janela de correr de alumínio anodizado branco com 2 folhas e bandeiras superior e inferior	26
J11	2.00	2.80	0.60	Janela de correr de alumínio anodizado branco com 2 folhas e bandeiras superior e inferior	15
J12	3.00	1.30	0.80	Janela de correr de alumínio anodizado branco com 4 folhas	1
J13	0.80	0.60	1.80	Janela maxim-ar de alumínio anodizado branco com 1 folha	2
J14	0.80	0.60	2.05	Janela maxim-ar de alumínio anodizado branco com 1 folha	1
J14	0.80	0.60	2.15	Janela maxim-ar de alumínio anodizado branco com 1 folha	18
J15	2.20	0.60	2.15	Janela maxim-ar de alumínio anodizado branco com 4 folhas	13
J16	0.60	0.60	2.15	Alumínio com pintura eletrostática branca e vidro	1

ESPECIFICAÇÃO DE PAINÉIS DE VIDRO - TOTAIS

Descrição	Área
Divisória de vidro temperado jateado	208.33 m²
Divisória de vidro temperado transparente	27.00 m²
Guarda-corpo de vidro temperado incolor espessura 10mm, h=0.90	7.73 m²
Painel de vidro temperado espelhado	13.47 m²
Painel de vidro temperado laminado 4+4+4mm espelhado	20.49 m²
Pele de vidro temperado laminado 4+4+4mm espelhado	157.70 m²
Total geral: 25	434.72 m²

ESPECIFICAÇÃO DE PORTAS

CÓD.	LARG	ALT.	DESCRIÇÃO	QTD.
P01	0.90	2.10	Porta Corta-Fogo, 01 folha	1
P02	3.00	2.10	Porta de abrir em chapa de aço galvanizado branco, 2 folhas	2
P03	1.60	2.10	Porta de abrir em chapa de aço galvanizado branco, 2 folhas	1
P04	4.00	2.50	Porta de abrir em chapa de aço galvanizado branco, 2 folhas, com automação de abertura com motor	1
P05	0.90	2.10	Porta de abrir em chapa de aço galvanizado com pintura eletrostática branca (sem veneziana), antivandalismo com fechadura eletromagnética, 1 folha	2
P06	1.00	2.10	Porta de abrir em ferro, acabamento em pintura eletrostática branca, antivandalismo com fechadura eletromagnética, 1 folha	1
P07	0.90	2.10	Porta de abrir em madeira maciça com acabamento em fórmica branca e sistema anti-arrombamento, 1 folha	6
P08	0.90	2.10	Porta de abrir em madeira maciça com acabamento em fórmica branca e sistema anti-arrombamento, com fechadura eletromagnética, 1 folha	3
P09	1.95	2.10	Porta de abrir em vidro temperado laminado 4+4+4mm espelhado, 2 folhas	1
P10	0.90	2.10	Porta de abrir em vidro temperado transparente, espessura 10 mm, 01 folha	18
P11	1.60	2.10	Porta de abrir em vidro temperado transparente, espessura 10mm, 2 folhas	2
P12	0.90	2.10	Porta de abrir kit porta pronta acessível,revestida com chapa de aço inox na parte inferior, com barras e maçaneta para sanitário acessível, 1 folha	11
P13	0.70	2.10	Porta de abrir kit porta pronta branca lisa, 1 folha	1
P14	0.80	2.10	Porta de abrir kit porta pronta branca lisa, 1 folha	2
P15	0.90	2.10	Porta de abrir kit porta pronta branca lisa, 1 folha	58
P16	0.90	2.50	Porta de abrir padrão belgo ou equivalente, cor azul, 1 folha, com fechadura eletromagnética	1
P17	4.00	2.50	Porta de abrir padrão belgo ou equivalente, cor azul, 2 folhas	1
P18	1.80	2.10	Porta de correr em vidro temperado espelhado, espessura 10 mm, 2 folhas, com automação por sensor de proximidade	1
P19	1.62	2.10	Porta de correr em vidro temperado laminado 4+4+4mm espelhado, espessura 12mm, 2 folhas, com automação por sensor de proximidade	1
P20	4.00	2.50	Porta de correr em chapa de aço galvanizado branco, 1 folha, com automação de abertura com motor	1
P21	1.00	2.10	Porta de correr kit porta pronta acessível para sanitário, revestida com chapa de aço inox na parte inferior, com barras e maçaneta para sanitário acessível, trilho apenas superior, 1 folha	1
P22	1.00	2.10	Porta de correr kit porta pronta acessível, com tranca e maçaneta acessível, branca lisa, trilho apenas superior, 1 folha	1
P23	4.50	2.43	Porta de correr padrão belgo, cor azul, 1 folha, trilhos apenas superiores.	1
P24	6.05	2.43	Porta de correr padrão belgo, cor azul, 1 folha	1
P25	0.80	2.10	Porta de de abrir em alumínio branco com veneziana, 1 folha	1
P26	0.80	1.60	Porta de de abrir em alumínio branco para divisória de sanitário, 1 folha	8
P27	0.90	2.10	Porta de de abrir em alumínio branco, 1 folha	7
P28	0.90	2.10	Porta em aço galvanizado com pintura eletrostática branca, com sistema antivandalismo e com visor de segurança em vidro multilaminado, 1 folha	4
P29	0.90	1.90	Porta em aço galvanizado com pintura eletrostática branca, com sistema antivandalismo, sem tranca instalada a 0,30m do piso para sanit. custódia, 1 folha	2
P30	1.60	2.10	Porta giratória com detector de metais, travamento e retorno automático, 4 folhas,de alumínio e vidro	1
P31	1.20	1.20	Tampa de reservatório (alçapão) em chapa de aço inox dobrada	1
P32	0.90	2.10	Porta de correr embutida na parede em madeira compensada semi-oca revestida com formica branca, acessível, com tranca e maçaneta acessível, trilho apenas superior	1

OBSERVAÇÕES

As janelas serão executadas com contramarco para fixação das esquadrias e o acabamento será feito com a pastilha diretamente assentada sobre o peitoril rebocado com argamassa e a pastilha encostando no contramarco. Proceder com as inclinações superiores e inferiores para garantir as pingadeiras e impedir a entrada de água.

Assim, dispensa a instalação de peitoril de pedra ou similar nas janelas, no entanto, nas janelas que dão para o jardim interno, por conta do acabamento da parede ser em pintura/textura, proceder com instalação de peitoris em em granito Branco Dallas, e=2cm.
O quantitativo desses peitoris, assim como dos peitoris de acabamento de topo de muretas estão na tabela de pisos.

LEGENDA DE CORES - PORTAS

Portas com fechadura eletromagnética

Portas com automação de abertura através de controle ou sensor

Nº	Desenho	Autor	Descrição	Data

Tabela de revisão

TRIBUNAL DE JUSTIÇA DO ESTADO DA BAHIA
SEAD - SECRETARIA DE ADMINISTRAÇÃO
DEA - DIRETORIA DE ENGENHARIA E ARQUITETURA

CPROJ
COORDENAÇÃO DE PROJETOS ARQUITETÔNICOS

UNIDADE: FÓRUM DA COMARCA DE SEABRA

Nº PROJETO: EXECUTIVO

ENDEREÇO: ESTRADA PARA CAMPESTRE, S/N - CENTRO, SEABRA

PRANCHA: MAPA DE ESQUADRIAS - TÉRREO

PR. NRO: ARQ/37

AUTOR DO PROJETO: Alice Gabriela Cruz
REGISTRO CAU / CREA: A2566611-7

COORDENAÇÃO: Bruno Bellas
DESENHO: Edmundo Alves

DATA: JUN/2026
ESCALA: Como indicado

ENDEREÇO ARQUIVO: \\grouchos\Projetos$\EAD1-CPROJ\01-PROJETOS\SEABRA\NOVO FÓRUM\5. MODELO REVIT\ARQUIVO CENTRAL\TJBA_NOVO FORUM_SEABRA_R23.rvt

1 MAPA DE ESQUADRIAS - 1º PAV.

1 : 75

ESPECIFICAÇÃO DE JANELAS

Cód.	Largura	Altura	Alt. do peitoril	Descrição	Qtd
J01	1.26	0.32	1.90	Composição com 4 colunas e 1 linha de cobogós em cimento quadrado 32x32cm 9 furos	4
J02	1.26	0.32	2.00	Composição com 4 colunas e 1 linha de cobogós em cimento quadrado 32x32cm 9 furos	4
J03	1.26	0.63	1.50	Composição com 4 colunas e 2 linhas de cobogós em cimento quadrado 32x32cm 9 furos	2
J04	1.26	0.63	1.66	Composição com 4 colunas e 2 linhas de cobogós em cimento quadrado 32x32cm 9 furos	5
J05	1.26	0.63	2.00	Composição com 4 colunas e 2 linhas de cobogós em cimento quadrado 32x32cm 9 furos	6
J06	1.26	0.63	2.28	Composição com 4 colunas e 2 linhas de cobogós em cimento quadrado 32x32cm 9 furos	1
J07	1.80	1.20	0.80	Janela de alumínio anodizado branco e vidro 8mm com balcão de atendimento de granito branco dallas no peitoril, dimensão do balcão = largura da janela x 0,47m	4
J08	1.30	1.20	0.80	Janela de alumínio anodizado branco e vidro 8mm com balcão de atendimento de granito branco dallas no peitoril, dimensão do balcão = largura da janela x 0,47m	1
J09	1.40	2.80	0.60	Janela de correr de alumínio anodizado branco com 2 folhas e bandeiras superior e inferior	1
J10	2.00	2.20	0.60	Janela de correr de alumínio anodizado branco com 2 folhas e bandeiras superior e inferior	26
J11	2.00	2.80	0.60	Janela de correr de alumínio anodizado branco com 2 folhas e bandeiras superior e inferior	15
J12	3.00	1.30	0.80	Janela de correr de alumínio anodizado branco com 4 folhas	1
J13	0.80	0.60	1.80	Janela maxim-ar de alumínio anodizado branco com 1 folha	2
J14	0.80	0.60	2.05	Janela maxim-ar de alumínio anodizado branco com 1 folha	1
J14	0.80	0.60	2.15	Janela maxim-ar de alumínio anodizado branco com 1 folha	18
J15	2.20	0.60	2.15	Janela maxim-ar de alumínio anodizado branco com 4 folhas	13
J16	0.60	0.60	2.15	Alumínio com pintura eletrostática branca e vidro	1

ESPECIFICAÇÃO DE PORTAS

CÓD.	LARG.	ALT.	DESCRIÇÃO	QTD.
P01	0.90	2.10	Porta Corta-Fogo, 01 folha	1
P02	3.00	2.10	Porta de abrir em chapa de aço galvanizado branco, 2 folhas	2
P03	1.60	2.10	Porta de abrir em chapa de aço galvanizado branco, 2 folhas	1
P04	4.00	2.50	Porta de abrir em chapa de aço galvanizado branco, 2 folhas, com automação de abertura com motor	1
P05	0.90	2.10	Porta de abrir em chapa de aço galvanizado com pintura eletrostática branca (sem veneziana), antivandalismo com fechadura eletromagnética, 1 folha	2
P06	1.00	2.10	Porta de abrir em ferro, acabamento em pintura eletrostática branca, antivandalismo com fechadura eletromagnética, 1 folha	1
P07	0.90	2.10	Porta de abrir em madeira maciça com acabamento em fórmica branca e sistema anti-arrombamento, 1 folha	6
P08	0.90	2.10	Porta de abrir em madeira maciça com acabamento em fórmica branca e sistema anti-arrombamento, com fechadura eletromagnética, 1 folha	3
P09	1.95	2.10	Porta de abrir em vidro temperado laminado 4+4+4mm espelhado, 2 folhas	1
P10	0.90	2.10	Porta de abrir em vidro temperado transparente, espessura 10 mm, 01 folha	18
P11	1.60	2.10	Porta de abrir em vidro temperado transparente, espessura 10mm, 2 folhas	2
P12	0.90	2.10	Porta de abrir kit porta pronta acessível,revestida com chapa de aço inox na parte inferior, com barras e maçaneta para sanitário acessível, 1 folha	11
P13	0.70	2.10	Porta de abrir kit porta pronta branca lisa, 1 folha	1
P14	0.80	2.10	Porta de abrir kit porta pronta branca lisa, 1 folha	2
P15	0.90	2.10	Porta de abrir kit porta pronta branca lisa, 1 folha	58
P16	0.90	2.50	Porta de abrir padrão belgo ou equivalente, cor azul, 1 folha, com fechadura eletromagnética	1
P17	4.00	2.50	Porta de abrir padrão belgo ou equivalente, cor azul, 2 folhas	1
P18	1.80	2.10	Porta de correr em vidro temperado espelhado, espessura 10 mm, 2 folhas, com automação por sensor de proximidade	1
P19	1.62	2.10	Porta de correr em vidro temperado laminado 4+4+4mm espelhado, espessura 12mm, 2 folhas, com automação por sensor de proximidade	1
P20	4.00	2.50	Porta de correr em chapa de aço galvanizado branco, 1 folha, com automação de abertura com motor	1
P21	1.00	2.10	Porta de correr kit porta pronta acessível para sanitário, revestida com chapa de aço inox na parte inferior, com barras e maçaneta para sanitário acessível, trilho apenas superior, 1 folha	1
P22	1.00	2.10	Porta de correr kit porta pronta acessível, com tranca e maçaneta acessível, branca lisa, trilho apenas superior, 1 folha	1
P23	4.50	2.43	Porta de correr padrão belgo, cor azul, 1 folha, trilhos apenas superiores.	1
P24	6.05	2.43	Porta de correr padrão belgo, cor azul, 1 folha	1
P25	0.80	2.10	Porta de de abrir em alumínio branco com veneziana, 1 folha	1
P26	0.80	1.60	Porta de de abrir em alumínio branco para divisória de sanitário, 1 folha	8
P27	0.90	2.10	Porta de de abrir em alumínio branco, 1 folha	7
P28	0.90	2.10	Porta em aço galvanizado com pintura eletrostática branca, com sistema antivandalismo e com visor de segurança em vidro multilaminado, 1 folha	4
P29	0.90	1.90	Porta em aço galvanizado com pintura eletrostática branca, com sistema antivandalismo, sem tranca instalada a 0,30m do piso para sanit. custódia, 1 folha	2
P30	1.60	2.10	Porta giratória com detector de metais, travamento e retorno automático, 4 folhas,de alumínio e vidro	1
P31	1.20	1.20	Tampa de reservatório (alçapão) em chapa de aço inox dobrada	1
P32	0.90	2.10	Porta de correr embutida na parede em madeira compensada semi-oca revestida com formica branca, acessível, com tranca e maçaneta acessível, trilho apenas superior	1

ESPECIFICAÇÃO DE PAINÉIS DE VIDRO

Nº	Largura	Altura	Descrição	Área
PV01	4.52	3.13	Painel de vidro temperado laminado 4+4+4mm espelhado	13.58 m²
PV02	2.79	2.63	Painel de vidro temperado laminado 4+4+4mm espelhado	6.92 m²
PV03	4.60	3.13	Divisória de vidro temperado transparente	9.56 m²
PV04	4.52	4.76	Painel de vidro temperado espelhado	13.47 m²
PV05	6.91	9.30	Pele de vidro temperado laminado 4+4+4mm espelhado	63.53 m²
PV06	8.50	9.30	Pele de vidro temperado laminado 4+4+4mm espelhado	79.06 m²
PV07	1.70	9.30	Pele de vidro temperado laminado 4+4+4mm espelhado	15.11 m²
PV08	13.40	3.30	Divisória de vidro temperado jateado	43.78 m²
PV09	5.28	3.30	Divisória de vidro temperado transparente	17.43 m²
PV10	11.88	3.30	Divisória de vidro temperado jateado	38.95 m²
PV11	2.04	2.80	Divisória de vidro temperado jateado	5.43 m²
PV12	2.42	2.80	Divisória de vidro temperado jateado	6.78 m²
PV13	2.02	2.80	Divisória de vidro temperado jateado	5.48 m²
PV14	1.87	2.80	Divisória de vidro temperado jateado	5.22 m²
PV15	6.69	2.80	Divisória de vidro temperado jateado	18.72 m²
PV16	2.12	2.80	Divisória de vidro temperado jateado	5.92 m²
PV17	2.17	2.80	Divisória de vidro temperado jateado	5.92 m²
PV18	6.69	2.80	Divisória de vidro temperado jateado	18.72 m²
PV19	1.87	2.80	Divisória de vidro temperado jateado	5.22 m²
PV20	10.06	2.80	Divisória de vidro temperado jateado	27.98 m²
PV21	1.78	2.80	Divisória de vidro temperado jateado	4.81 m²
PV22	2.10	2.80	Divisória de vidro temperado jateado	5.87 m²
PV23	1.86	2.80	Divisória de vidro temperado jateado	5.05 m²
PV24	1.60	2.80	Divisória de vidro temperado jateado	4.47 m²
PV25	8.59	0.90	Guarda-corpo de vidro temperado incolor espessura 10mm, h=0.90	7.73 m²

ESPECIFICAÇÃO DE PAINÉIS DE VIDRO - TOTAIS

Descrição	Área
Divisória de vidro temperado jateado	208.33 m²
Divisória de vidro temperado transparente	27.00 m²
Guarda-corpo de vidro temperado incolor espessura 10mm, h=0.90	7.73 m²
Painel de vidro temperado espelhado	13.47 m²
Painel de vidro temperado laminado 4+4+4mm espelhado	20.49 m²
Pele de vidro temperado laminado 4+4+4mm espelhado	157.70 m²
Total geral: 25	434.72 m²

OBSERVAÇÕES

As janelas serão executadas com contramarco para fixação das esquadrias e o acabamento será feito com a pastilha diretamente assentada sobre o peitoril rebocado com argamassa e a pastilha encostando no contramarco. Proceder com as inclinações superiores e inferiores para garantir as pingadeiras e impedir a entrada de água.

Assim, dispensa a instalação de peitoril de pedra ou similar nas janelas, no entanto, nas janelas que dão para o jardim interno, por conta do acabamento da parede ser em pintura/textura, proceder com instalação de peitoris em em granito Branco Dallas, e=2cm.
O quantitativo desses peitoris, assim como dos peitoris de acabamento de topo de muretas estão na tabela de pisos.

Nº	Desenho	Autor	Descrição	Data

Tabela de revisão

TRIBUNAL DE JUSTIÇA DO ESTADO DA BAHIA
SEAD - SECRETARIA DE ADMINISTRAÇÃO
DEA - DIRETORIA DE ENGENHARIA E ARQUITETURA

CPROJ
COORDENAÇÃO DE PROJETOS ARQUITETÔNICOS

UNIDADE: FÓRUM DA COMARCA DE SEABRA

PROJETO: EXECUTIVO

ENDEREÇO: ESTRADA PARA CAMPESTRE, S/N - CENTRO, SEABRA

PRANCHA: MAPA DE ESQUADRIAS - 1º PAV

PR. NRO.: ARQ/38

AUTOR DO PROJETO: Alice Gabriela Cruz

REGISTRO CAU / CREA: A256611-7

COORDENAÇÃO:

DESENHO: Edmundo Alves

DATA: JUN/2026

ESCALA: Como indicado

ENDEREÇO ARQUIVO: \\psychef\Projetos\DEA\01-CPROJ\01-PROJETOS\SEABRA\NOVO FÓRUM\5. MODELO REVIT\ARQUIVO CENTRAL\T_BA_NOVO FORUM_SEABRA_R21.rvt

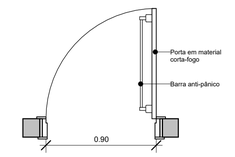

PLANTA BAIXA

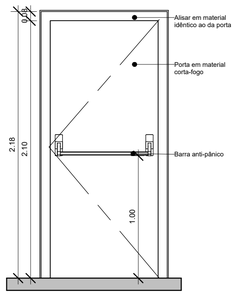

VISTA

PORTA 01

1 : 25

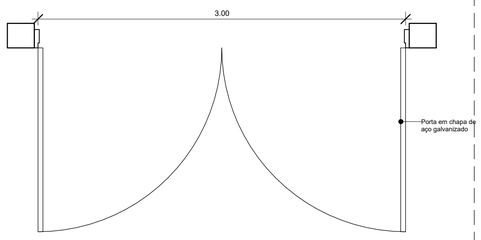

PLANTA BAIXA

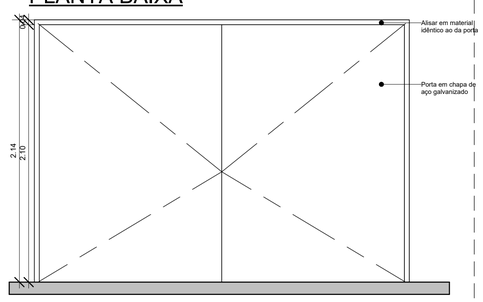

VISTA

PORTA 02

1 : 25

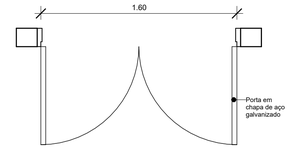

PLANTA BAIXA

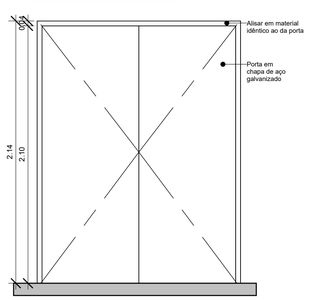

VISTA

PORTA 03

1 : 25

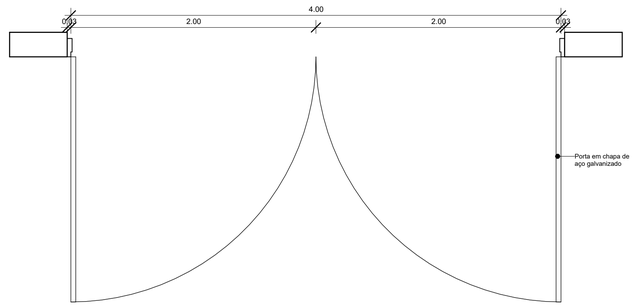

PLANTA BAIXA

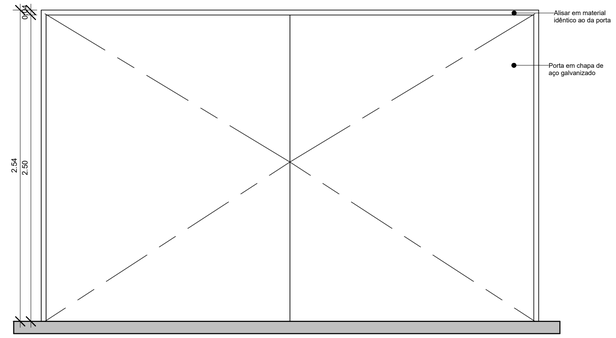

VISTA

PORTA 04

1 : 25

ESPECIFICAÇÃO DE PORTAS				
CÓD.	LARG.	ALT.	DESCRIÇÃO	QTD.
P01	0.90	2.10	Porta Corta-Fogo, 01 folha	1
P02	3.00	2.10	Porta de abrir em chapa de aço galvanizado branco, 2 folhas	2
P03	1.60	2.10	Porta de abrir em chapa de aço galvanizado branco, 2 folhas	1
P04	4.00	2.50	Porta de abrir em chapa de aço galvanizado branco, 2 folhas, com automação de abertura com motor	1
P05	0.90	2.10	Porta de abrir em chapa de aço galvanizado com pintura eletrostática branca (sem veneziana), antivandalismo com fechadura eletromagnética, 1 folha	2
P06	1.00	2.10	Porta de abrir em ferro, acabamento em pintura eletrostática branca, antivandalismo com fechadura eletromagnética, 1 folha	1
P07	0.90	2.10	Porta de abrir em madeira maciça com acabamento em fórmica branca e sistema anti-arrombamento, 1 folha	6
P08	0.90	2.10	Porta de abrir em madeira maciça com acabamento em fórmica branca e sistema anti-arrombamento, com fechadura eletromagnética, 1 folha	3
P09	1.95	2.10	Porta de abrir em vidro temperado laminado 4+4+4mm espelhado, 2 folhas	1
P10	0.90	2.10	Porta de abrir em vidro temperado transparente, espessura 10 mm, 01 folha	18
P11	1.60	2.10	Porta de abrir em vidro temperado transparente, espessura 10mm, 2 folhas	2
P12	0.90	2.10	Porta de abrir kit porta pronta acessível,revestida com chapa de aço inox na parte inferior, com barras e maçaneta para sanitário acessível, 1 folha	11
P13	0.70	2.10	Porta de abrir kit porta pronta branca lisa, 1 folha	1
P14	0.80	2.10	Porta de abrir kit porta pronta branca lisa, 1 folha	2
P15	0.90	2.10	Porta de abrir kit porta pronta branca lisa, 1 folha	58
P16	0.90	2.50	Porta de abrir padrão belgo ou equivalente, cor azul, 1 folha, com fechadura eletromagnética	1
P17	4.00	2.50	Porta de abrir padrão belgo ou equivalente, cor azul, 2 folhas	1
P18	1.80	2.10	Porta de correr em vidro temperado espelhado, espessura 10 mm, 2 folhas, com automação por sensor de proximidade	1
P19	1.62	2.10	Porta de correr em vidro temperado laminado 4+4+4mm espelhado, espessura 12mm, 2 folhas, com automação por sensor de proximidade	1
P20	4.00	2.50	Porta de correr em chapa de aço galvanizado branco, 1 folha, com automação de abertura com motor	1
P21	1.00	2.10	Porta de correr kit porta pronta acessível para sanitário, revestida com chapa de aço inox na parte inferior, com barras e maçaneta para sanitário acessível, trilho apenas superior, 1 folha	1
P22	1.00	2.10	Porta de correr kit porta pronta acessível, com tranca e maçaneta acessível, branca lisa, trilho apenas superior, 1 folha	1
P23	4.50	2.43	Porta de correr padrão belgo, cor azul, 1 folha, trilhos apenas superiores.	1
P24	6.05	2.43	Porta de correr padrão belgo, cor azul, 1 folha	1
P25	0.80	2.10	Porta de de abrir em alumínio branco com veneziana, 1 folha	1
P26	0.80	1.60	Porta de de abrir em alumínio branco para divisória de sanitário, 1 folha	8
P27	0.90	2.10	Porta de de abrir em alumínio branco, 1 folha	7
P28	0.90	2.10	Porta em aço galvanizado com pintura eletrostática branca, com sistema antivandalismo e com visor de segurança em vidro multilaminado, 1 folha	4
P29	0.90	1.90	Porta em aço galvanizado com pintura eletrostática branca, com sistema antivandalismo, sem tranca instalada a 0,30m do piso para sanit. custódia, 1 folha	2
P30	1.60	2.10	Porta giratória com detector de metais, travamento e retorno automático, 4 folhas,de alumínio e vidro	1
P31	1.20	1.20	Tampa de reservatório (alçapão) em chapa de aço inox dobrada	1
P32	0.90	2.10	Porta de correr embutida na parede em madeira compensada semi-oca revestida com formica branca, acessível, com tranca e maçaneta acessível, trilho apenas superior	1

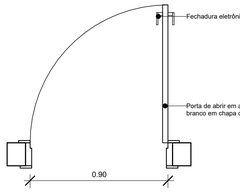

PLANTA BAIXA

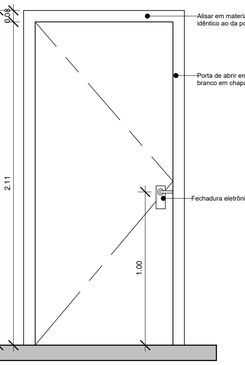

VISTA

PORTA 05

1 : 20

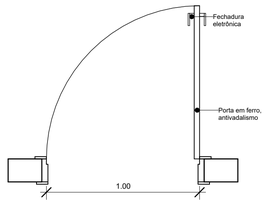

PLANTA BAIXA

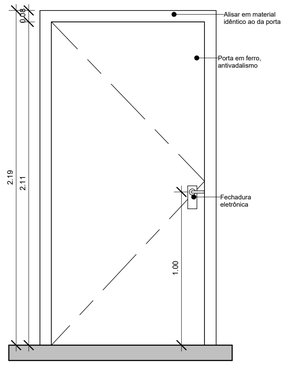

VISTA

PORTA 06

1 : 20

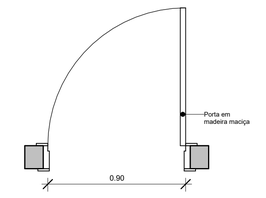

PLANTA BAIXA

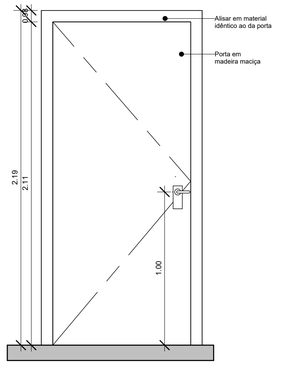

VISTA

PORTA 07

1 : 20

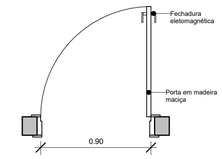

PLANTA BAIXA

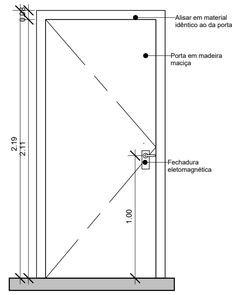

VISTA

PORTA 08

1 : 25

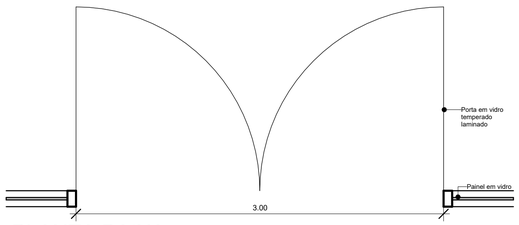

PLANTA BAIXA

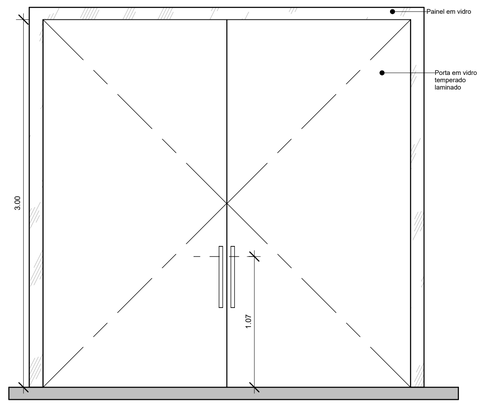

VISTA FRONTAL

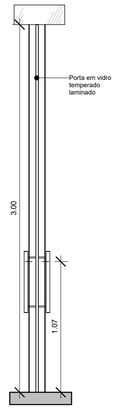

VISTA LATERAL

PORTA 09

1 : 25

Nº	Desenho	Autor	Descrição	Data
Tabela de revisão				

TRIBUNAL DE JUSTIÇA DO ESTADO DA BAHIA
SEAD - SECRETARIA DE ADMINISTRAÇÃO
DEA - DIRETORIA DE ENGENHARIA E ARQUITETURA

CPROJ
COORDENAÇÃO DE PROJETOS ARQUITETÔNICOS

UNIDADE: FÓRUM DA COMARCA DE SEABRA

PROJETO: EXECUTIVO

ENDEREÇO: ESTRADA PARA CAMPESTRE, S/N - CENTRO, SEABRA

PRANCHA: DET. ESQUADRIAS - PORTAS 1

PR. NRO.: ARQ/39

AUTOR DO PROJETO: Alice Gabriela Cruz
REGISTRO CAU / CREA: A256611-7

COORDENAÇÃO: Bruno Bellas
DESENHO: Edmundo Alves

DATA: JUN/2026
ESCALA: Como indicado

ENDEREÇO ARQUIVO: I:\psyche\Projetos\DEA\01-CPROJ\01-PROJETOS\SEABRA\NOVO FÓRUM\5. MODELO REVIT\ARQUIVO CENTRAL\TJBA_NOVO FÓRUM_SEABRA_R01.rvt