



VISTA FRONTAL EXTERNA
MÓDULOS - E e D 3

VISTA FRONTAL EXTERNA E CORTE
MÓDULOS - E e D 1 - COM 750 ALT.

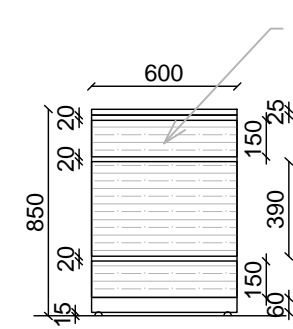


VISTA FRONTAL EXTERNA
MÓDULOS - E e D 2

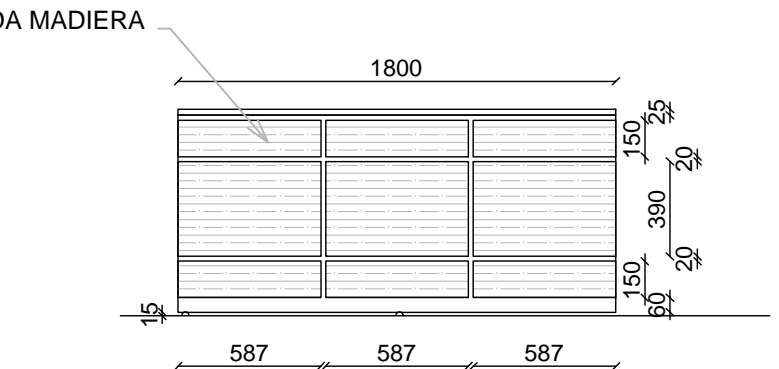


VISTA FRONTAL EXTERNA E CORTE
MÓDULOS - E e D 1 - COM 850 ALT.


ACABAMENTO DAS BANCADAS PARA JURADOS:
CONFECCIONADAS EM MDF NO PADRÃO CASTANHO DOURADO DA DURATEX, COM ESTRUTURA SEMI OCA, SENDO PELO LADO INTERNO EM MDF DE 6 MM LISO E EXTERNO EM MDF 18 COM PAINÉIS TIPO ALMOFADA, CONFORME DETALHES, COM VEIOS NO SENTIDO HORIZONTAL, SAPATAS REGULADORAS DE NÍVEL COM 60MM DE Ø E SISTEMAS DE ENGATE RÁPIDO TIPO MACHO / FEMEA, EMBUTIDO, MÉTALICO ZINCADO.

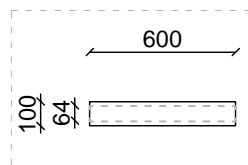


MÓDULO - E 2
ESQUERDO
01 - 600 X 850 X 100

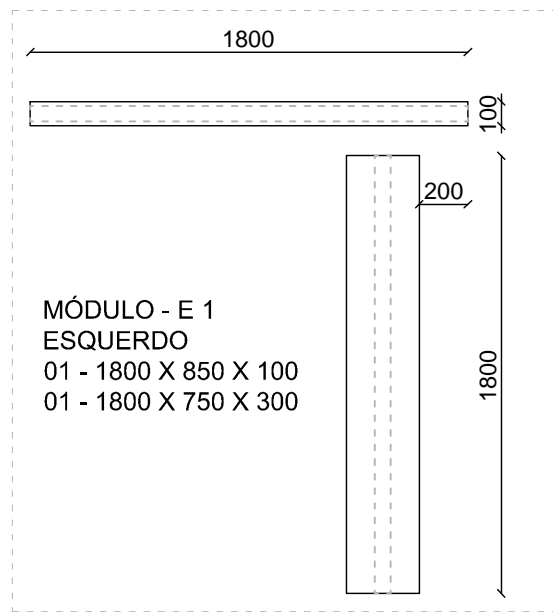


MÓDULO - E 1
ESQUERDO
01 - 1800 X 850 X 100
01 - 1800 X 750 X 300

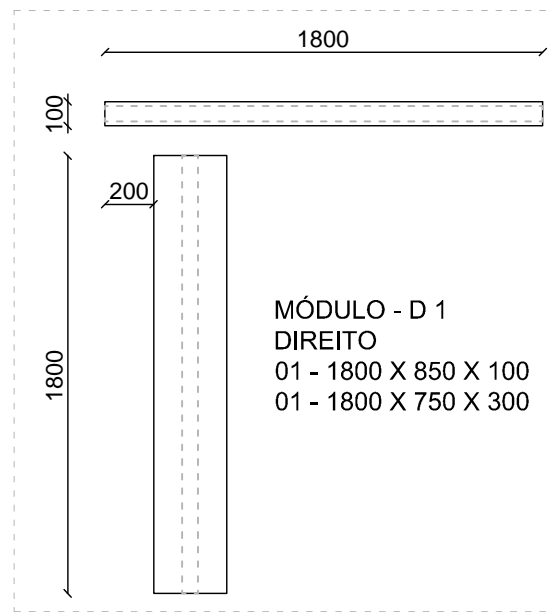


MÓDULO - D 1
DIREITO
01 - 1800 X 850 X 100
01 - 1800 X 750 X 300

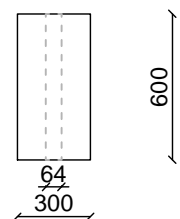


MÓDULO - E 3
ESQUERDO
01 - 600 X 850 X 350

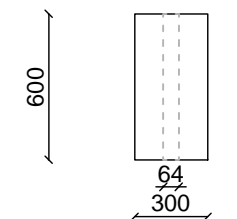

MÓDULO - D 3
DIREITO
01 - 600 X 850 X 350

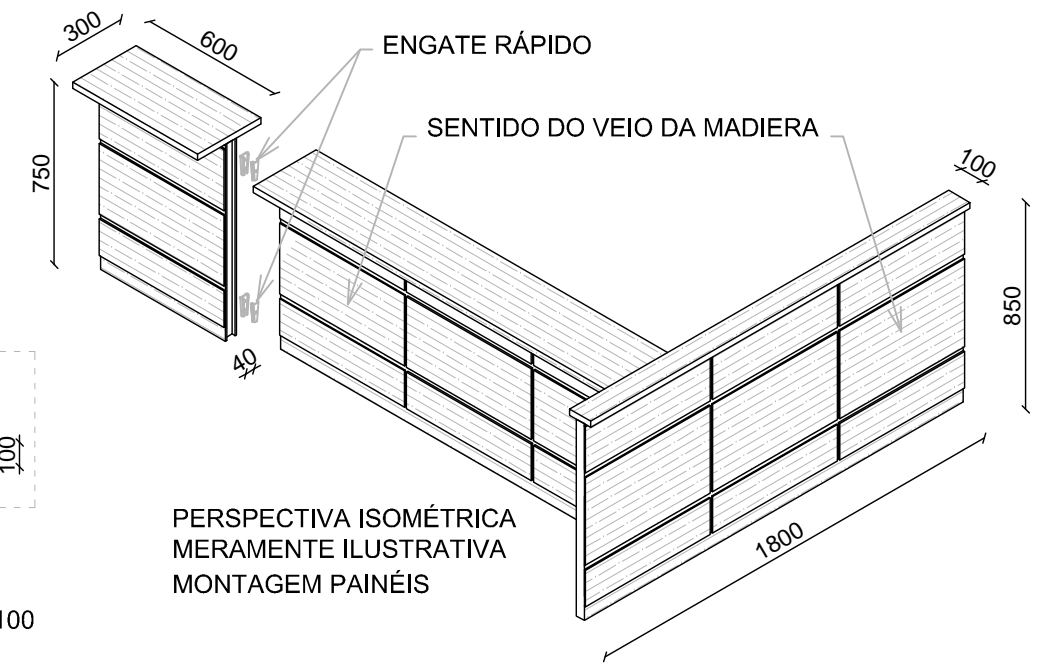

PERSPECTIVA ISOMÉTRICA
MERAMENTE ILUSTRATIVA
MONTAGEM PAINÉIS

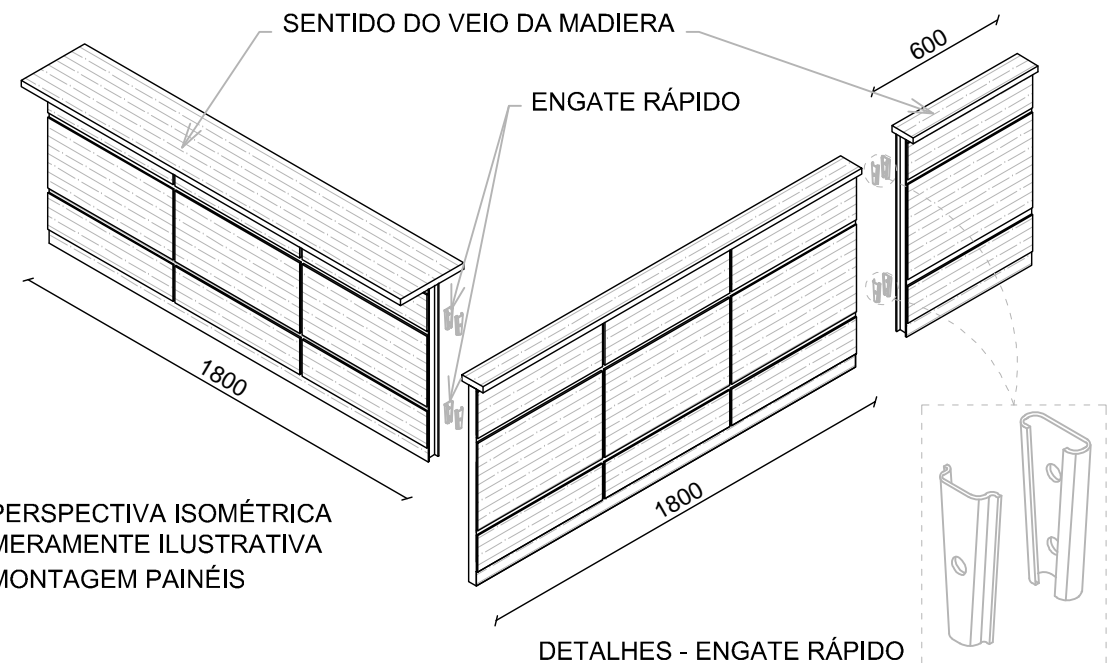

PERSPECTIVA ISOMÉTRICA
MERAMENTE ILUSTRATIVA
MONTAGEM PAINÉIS

DETALHES - ENGATE RÁPIDO



TRIBUNAL DE JUSTIÇA DO ESTADO DA BAHIA
SEAD - SECRETARIA DE ADMINISTRAÇÃO
DEA - DIRETORIA DE ENGENHARIA E ARQUITETURA

PRANCHA
BANCADA PARA JURADOS

ENDEREÇO ARQUIVO:

\\psyche\Projetos\DEA\01-CPROJ\13-PADRÃO\DETALHES PADRÃO\MESA DO JURI

CPROJ
COORDENAÇÃO DE PROJETOS ARQUITETÔNICOS

NOME ARQUIVO:

PR. N° **AR-01/01**

DATA
FEV/2016

ESCALA
1:100